

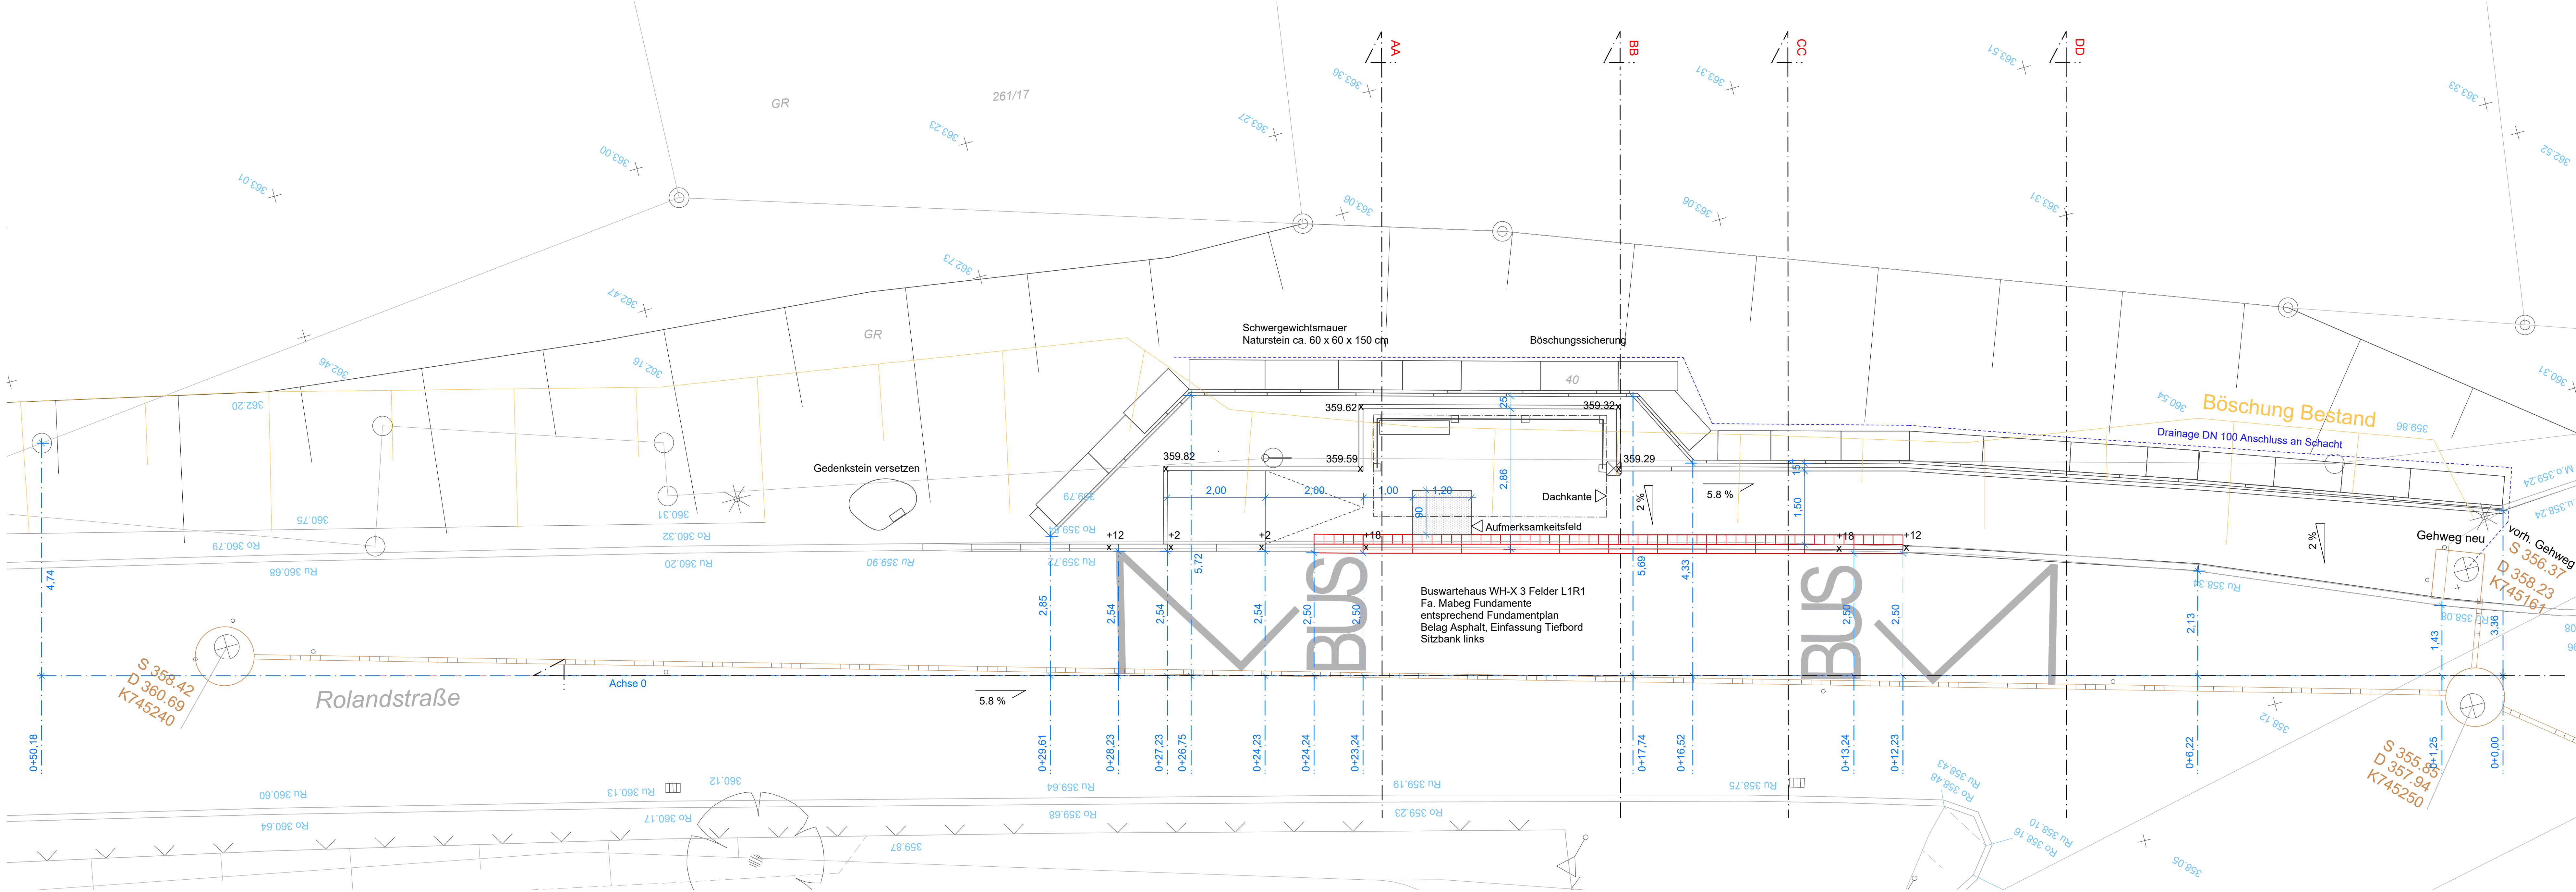


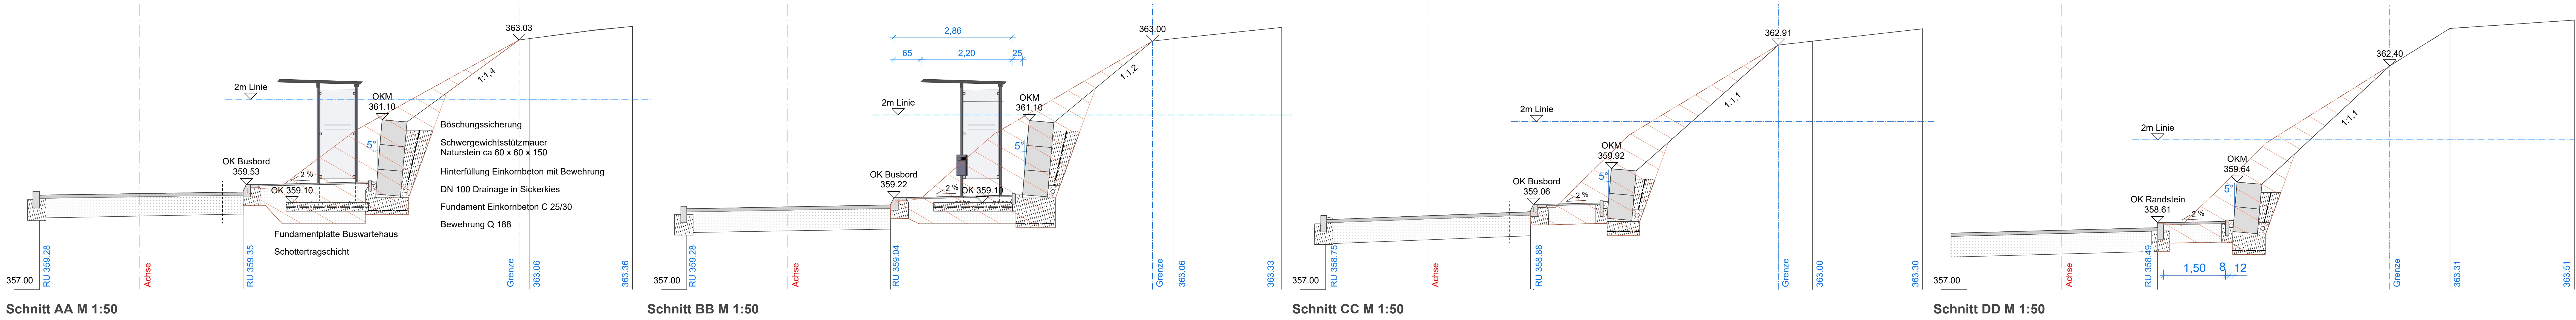

Lageplan M 1:50

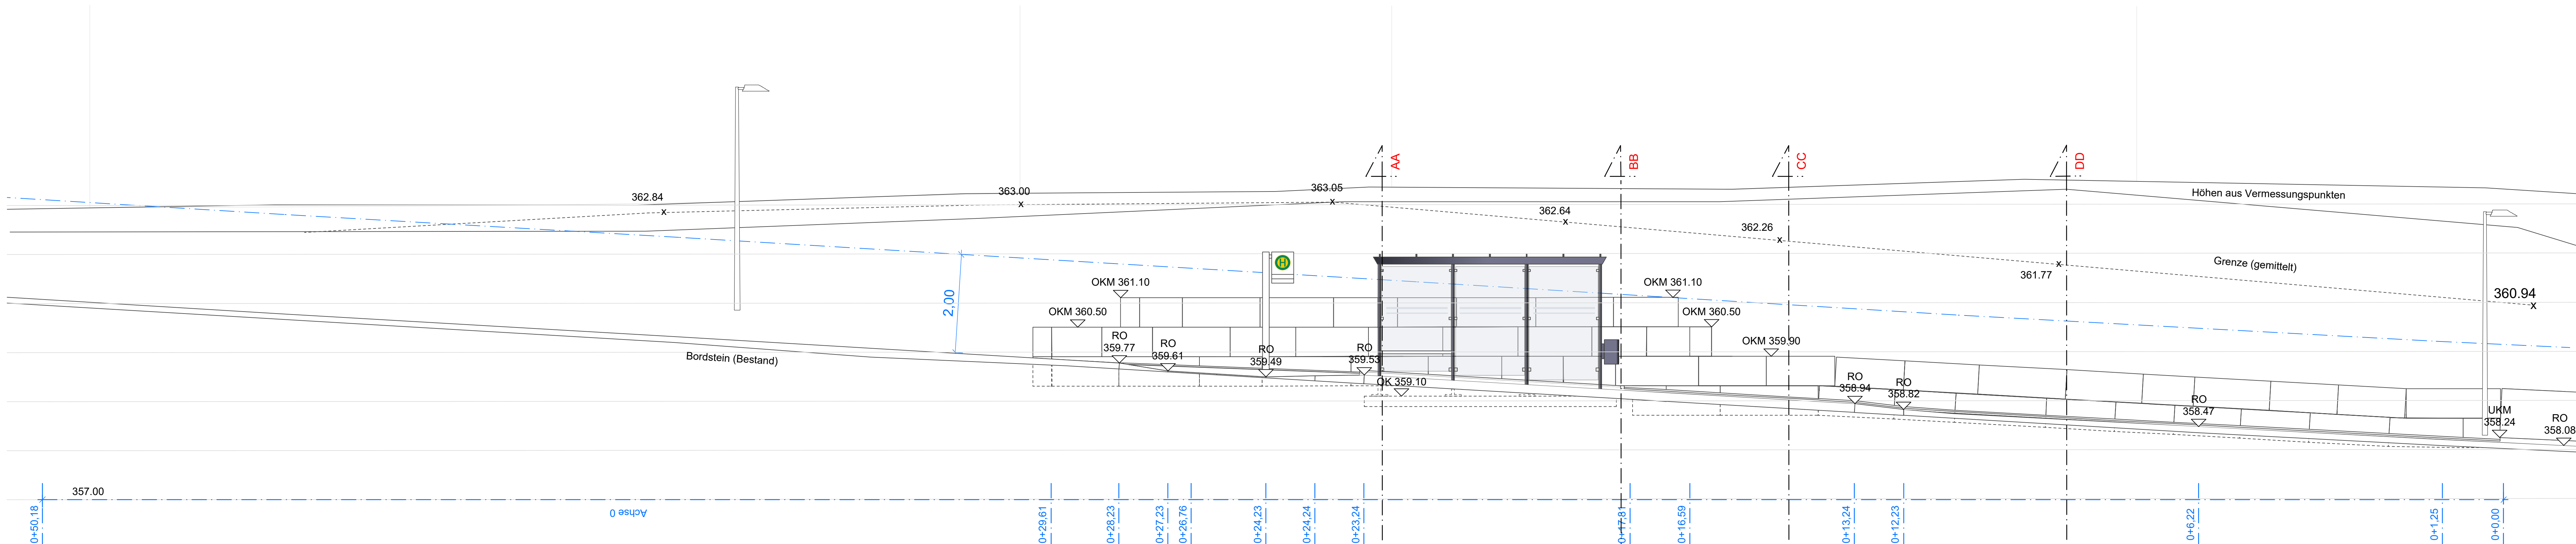

Ansicht M 1:50

d		
c		
b		
a		
0	PLANERSTELLUNG	19.03.2019 wb
Index	Art der Änderung	Datum Name

Projekt / Bauvorhaben : Gemeinde Berglen Bushaltestelle Ödernhardt 73663 Berglen		
Auftraggeber / Bauherr : Gemeinde Berglen Beethovenstr. 14-20 73663 Berglen		
		
Bushaltestelle Ödernhardt		Planverfasser: Wolfgang Blank Landschaftsarchitekt BDLA Wiesbadener Straße 15 70372 Stuttgart Tel: 0711-259713-01 Fax: -02 E-mail: info@blank-landschaftsarchitekt.de
		Bearbeitet: wb
		Gezeichnet: +
		Geprüft: +
Planinhalt: Lageplan / Schnitte / Ansicht		Plan-Nr.: 01-L-01
Leistungsphase: Ausführungsplanung		Dateipfad: Plangröße: 1470 x 841 mm Maßstab: 1: 50