


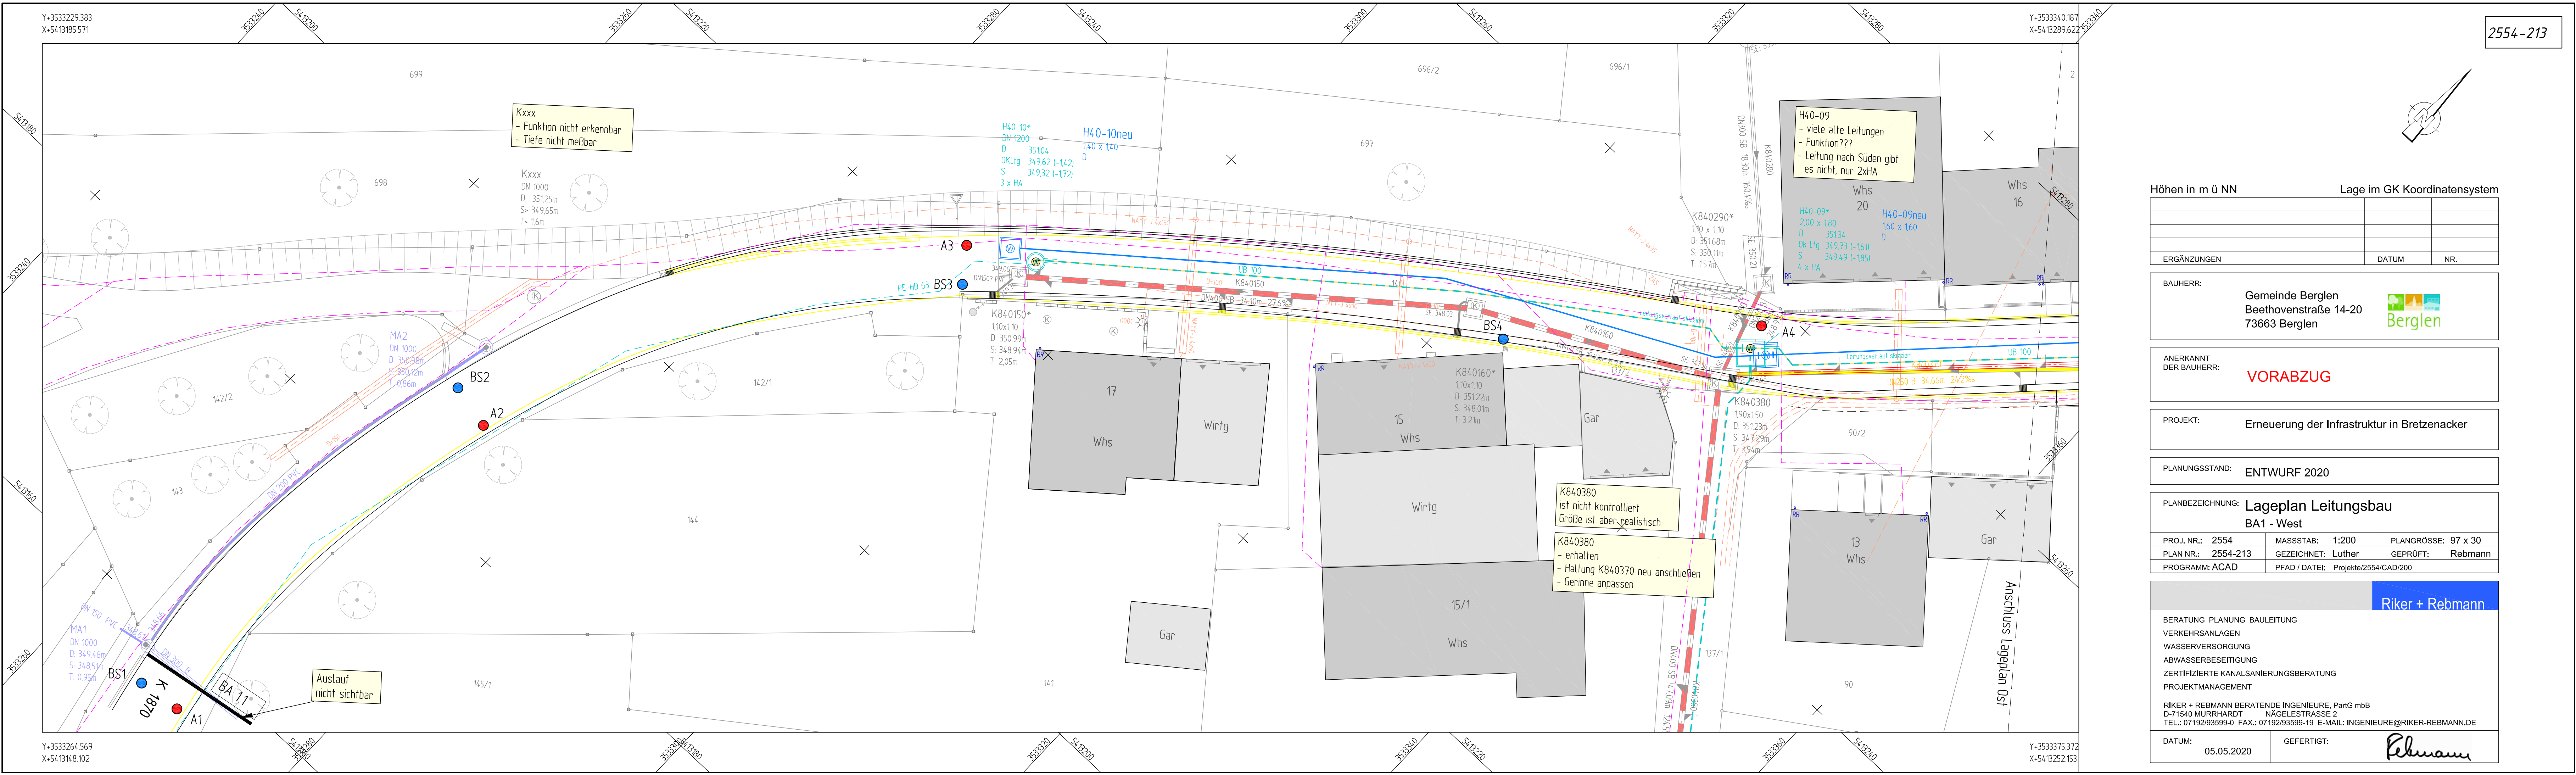

Höhen in m ü NN Lage im GK Koordinatensystem

ERGÄNZUNGEN	DATUM	NR.

BAUHERR:

Gemeinde Berglen
Beethovenstraße 14-20
73663 Berglen



ANERKANNT
DER BAUHERR:

VORABZUG

PROJEKT:

Erneuerung der Infrastruktur in Bretzenacker

PLANUNGSSTAND:


ENTWURF 2020

PLANBEZEICHNUNG: Lageplan Leitungsbau BA1 - West		
PROJ. NR.: 2554	MASSSTAB: 1:200	PLANGRÖSSE: 97 x 30
PLAN NR.: 2554-213	GEZEICHNET: Luther	GEPRÜFT: Rebmann
PROGRAMM: ACAD	PFAD / DATEI: Projekte/2554/CAD/200	



BERATUNG PLANUNG BAULEITUNG
VERKEHRSANLAGEN
WASSERVERSORGUNG
ABWASSERBESEITIGUNG
ZERTIFIZIERTE KANALSANIERUNGSBERATUNG
PROJEKTMANAGEMENT

RIKER + REBMAN BERATENDE INGENIEURE, PartG mbB
D-71540 MURRHARDT NÄGELESTRASSE 2
TEL.: 07192/93599-0 FAX.: 07192/93599-19 E-MAIL: INGENIEURE@RIKER-REBMAN.DE

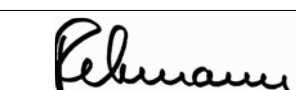DATUM:	05.05.2020	GEFERTIGT:	
--------	------------	------------	---