




a			
0		PLANERSTELLUNG	
Index	Art der Änderung	Datum	Name
Bearbeitung: blank landschaftsarchitektur Hauptmannsreute 6 70192 Stuttgart Tel: 0711-259713-01 Fax: -02 E-mail: info@blank-landschaftsarchitekt.de Auftraggeber: Gemeinde Berglen Beethovenstr. 14-20 73663 Berglen			
Projekt: Dorfplatz Bretzenacker mit Bushaltestelle Variante nach Bürgerinfo		Bearbeitet: wb/sa	
Planinhalt: Lageplan mit Variante Einzelhaus		Gezeichnet: 15.02. / 28.2.2017	
Leistungsfase: Vorentwurf II		Geprüft: -	
		Plan-Nr.: 1615 02-L-01a	
		Dateipfad:	
		Plangröße: 594 x 841 cm	
		Maßstab: 1:100	

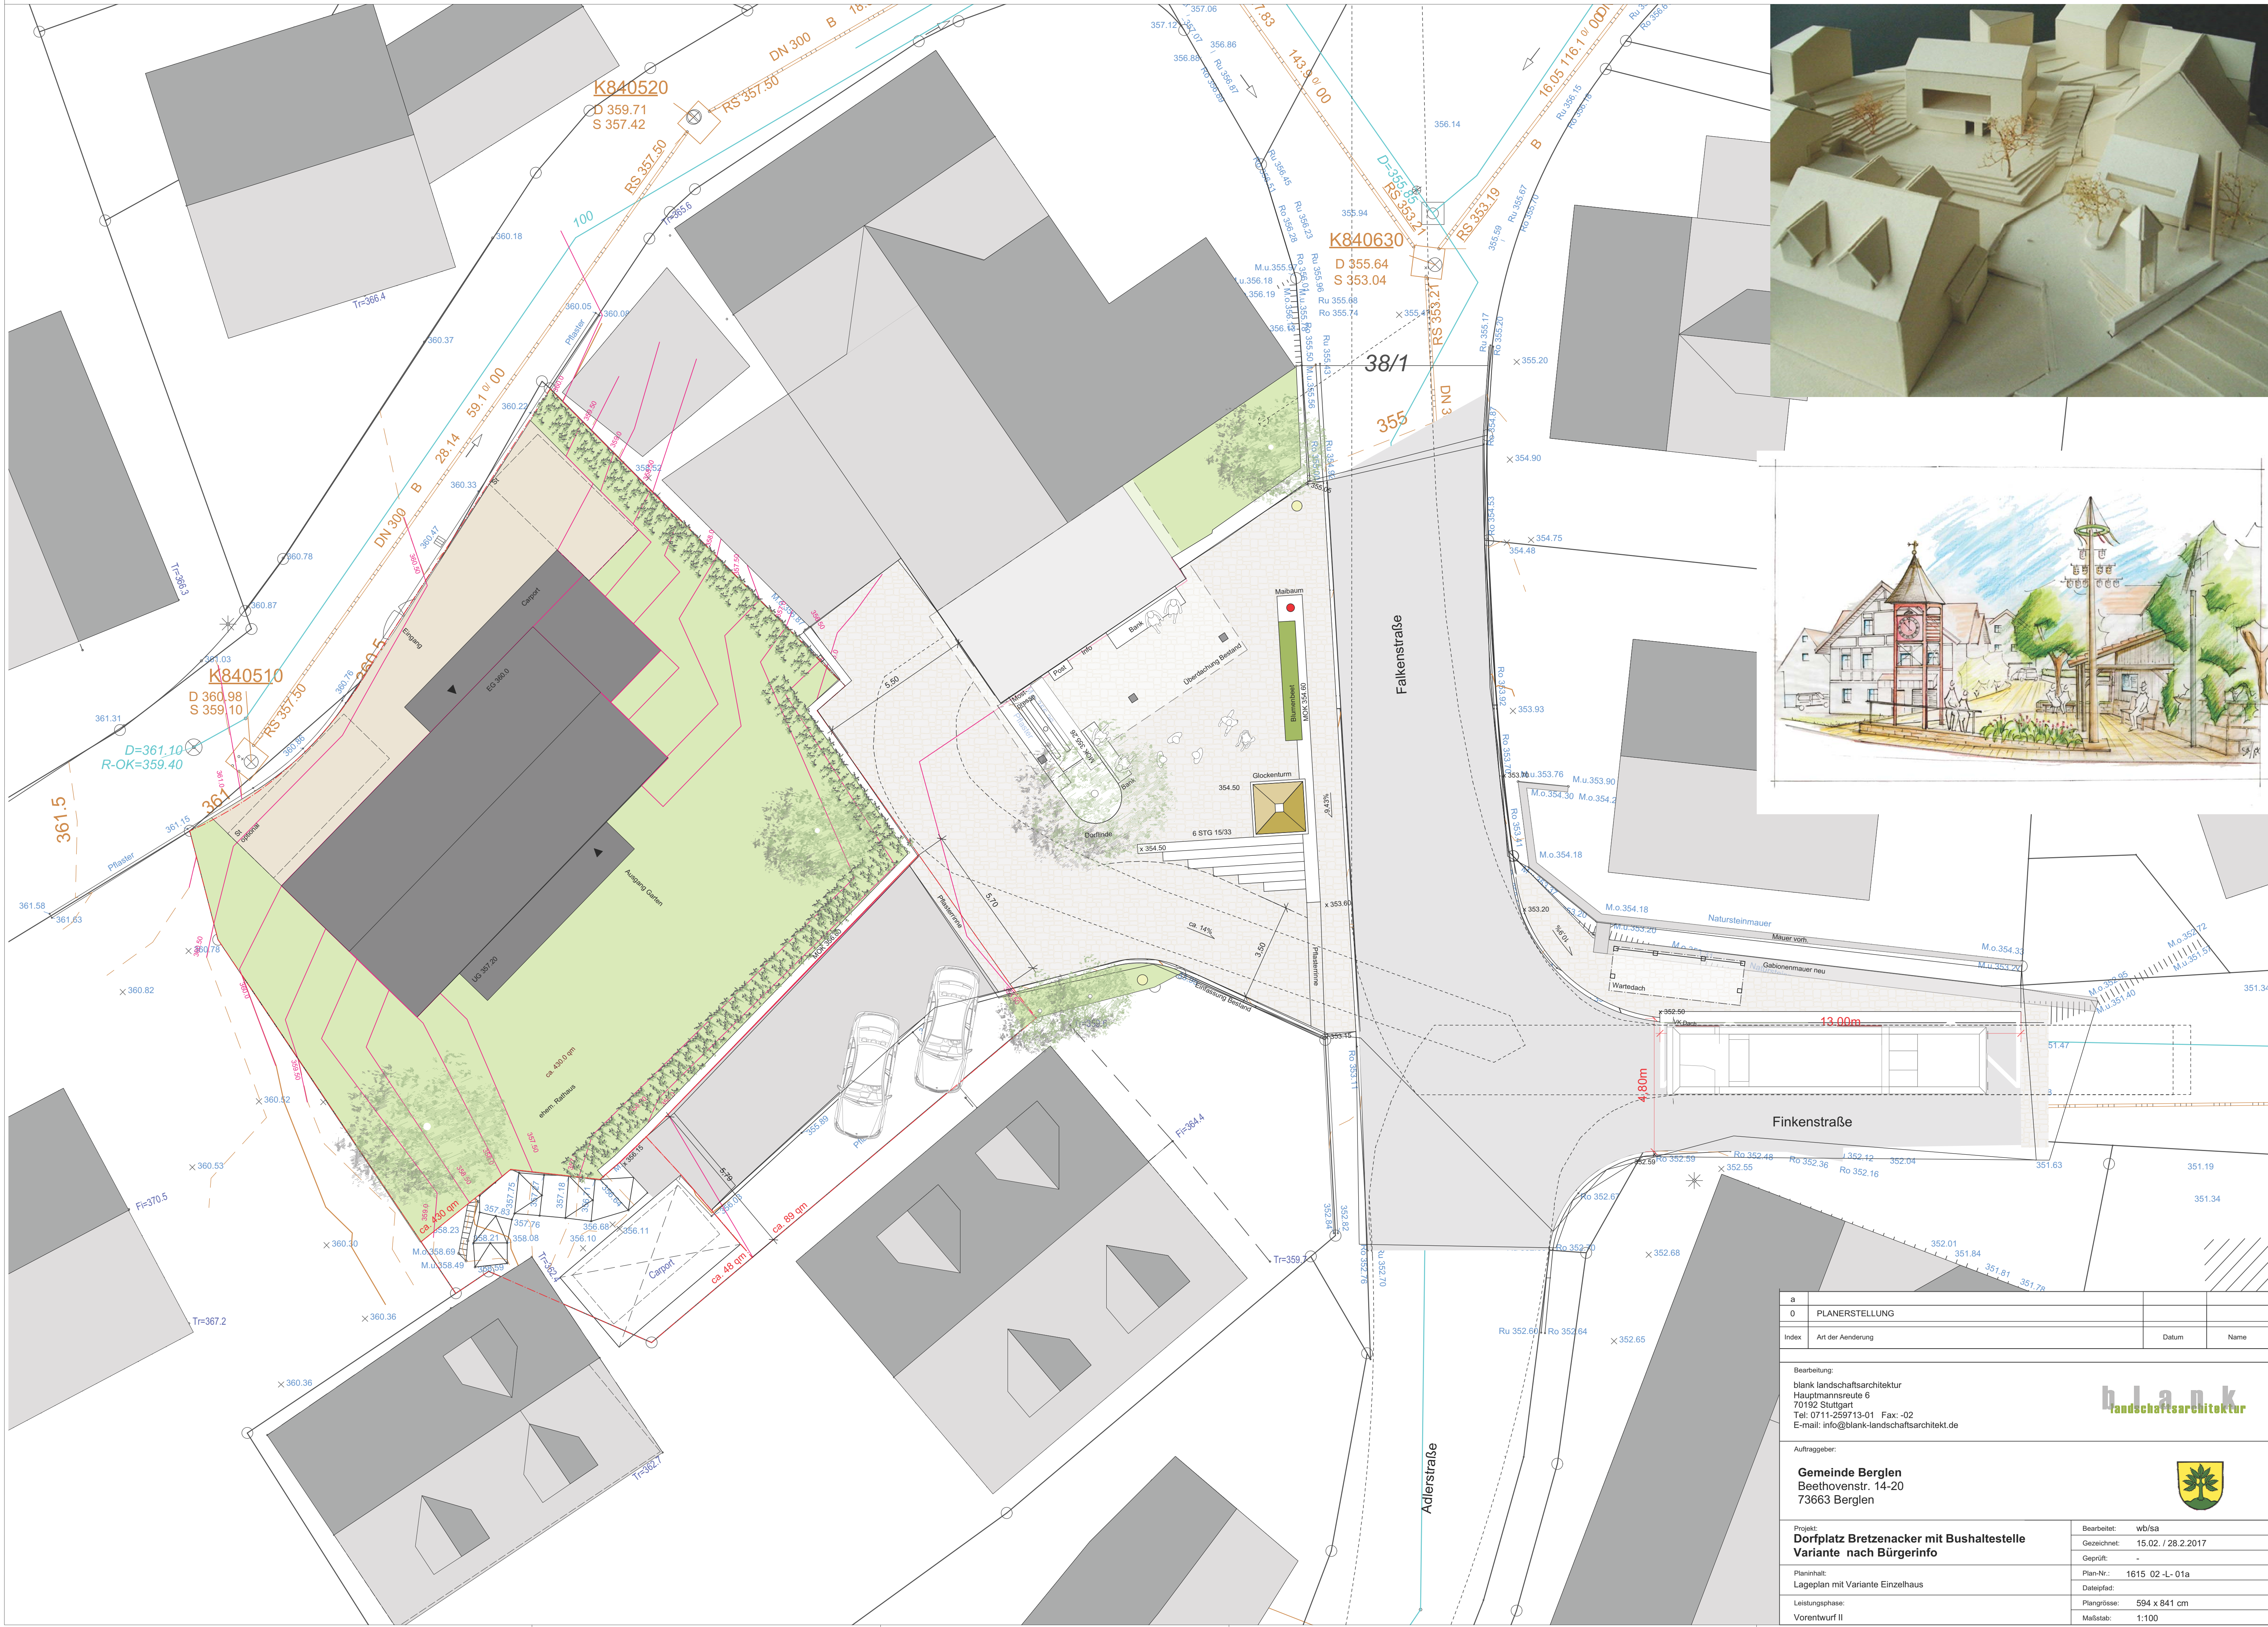