



Bereich Lessingstraße 23

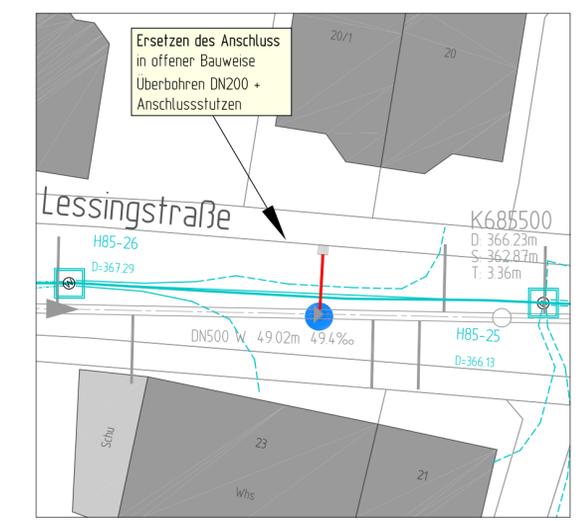

Detail Drainageschicht M 1:50

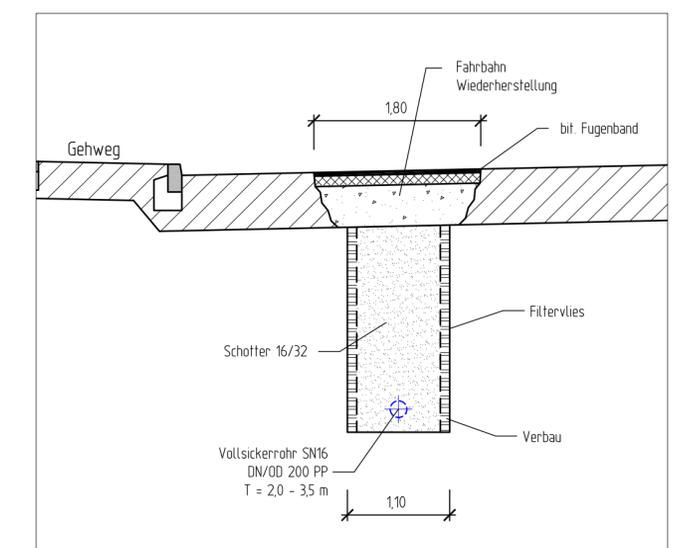

Anschlusskanäle / Grundleitungen sind nur skizzenhaft dargestellt Unterirdische Leitungen sind nicht unbedingt vollständig und nur soweit bekannt einskizziert. Bei Grabarbeiten ist der Ausführende nicht von der Erkundungs- und Sorgfaltspflicht entbunden.

Höhen in m ü NN

| | | |
|--|------------|-------|
| | | |
| Ableitung Drainage DN 160 Teilsickerrohr | 09.09.2020 | /2 FB |
| Leitungen Lessingstraße 4 | 01.07.2020 | /1 FB |
| ERGÄNZUNGEN | DATUM | NR. |

BAUHERR: Gemeinde Berglen Beethovenstraße 14-20 73663 Berglen

ANERKANT DER BAUHERR:

PROJEKT: Fremdwasserbeseitigung Lehenberg

PLANUNGSSTAND: ENTWURF 2019

PLANBEZEICHNUNG: Lageplan Leitungsbau

| | | |
|--------------------|-------------------------------------|---------------------|
| PROJ. NR.: 2506 | MASSSTAB: 1:250 | PLANGRÖSSE: 97 x 30 |
| PLAN NR.: 2506-210 | GEZEICHNET: FB/Di | GEPRÜFT: Rebmann |
| PROGRAMM: ACAD | PFAD / DATEI: Projekte/2506/CAD/400 | |

Riker + Rebmann

BERATUNG PLANUNG BAULEITUNG
VERKEHRSANLAGEN
WASSERVERSORGUNG
ABWASSERBESEITIGUNG
ZERTIFIZIERTE KANALSANIERUNGSBERATUNG
PROJEKTMANAGEMENT

RIKER + REBMANN BERATENDE INGENIEURE, PartG mbB
D-71540 MURRHARDT NÄGELESTRASSE 2
TEL.: 07192/93599-0 FAX.: 07192/93599-19 E-MAIL: INGENIEURE@RIKER-REBMANN.DE

DATUM: 17.07.2019 GEFERTIGT: *Rebmann*