
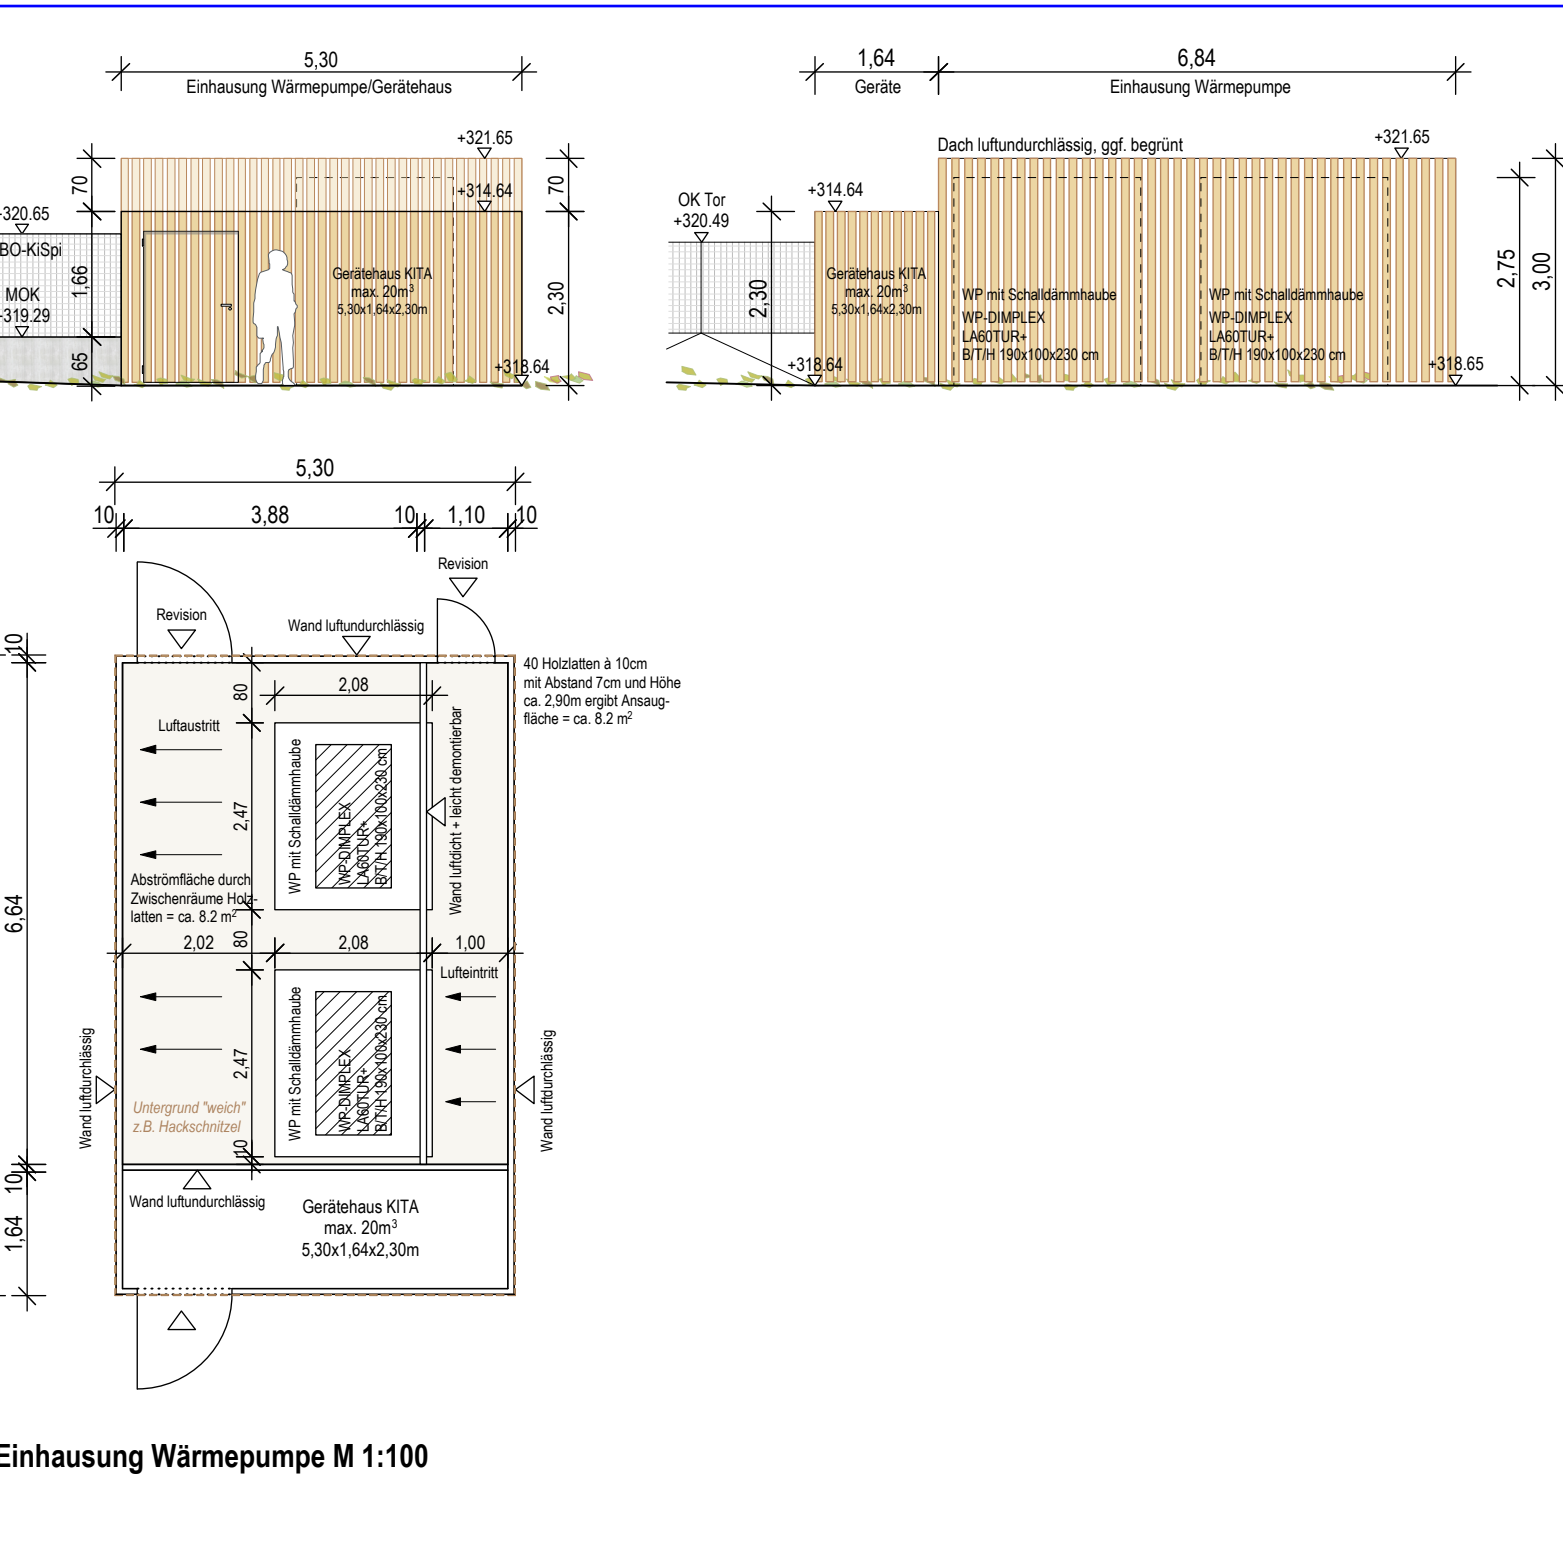
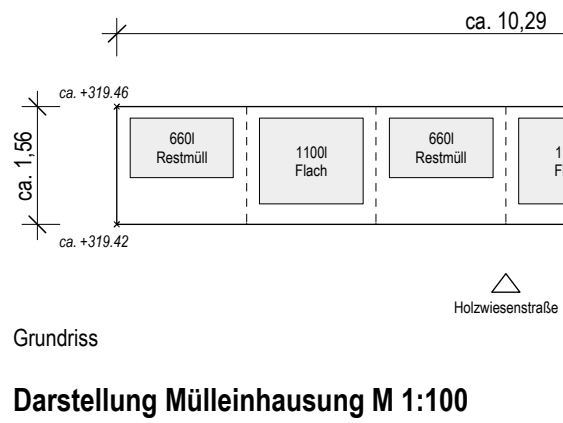
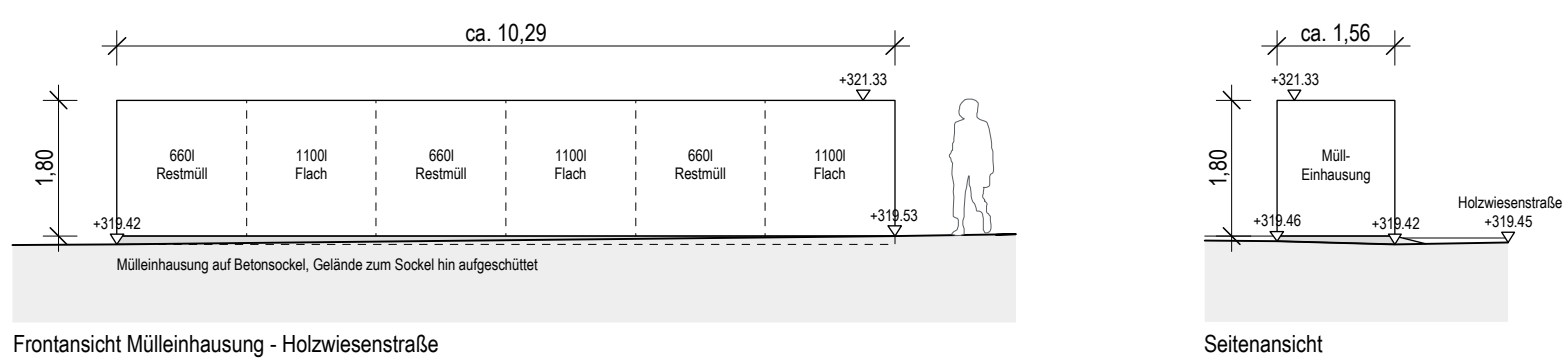


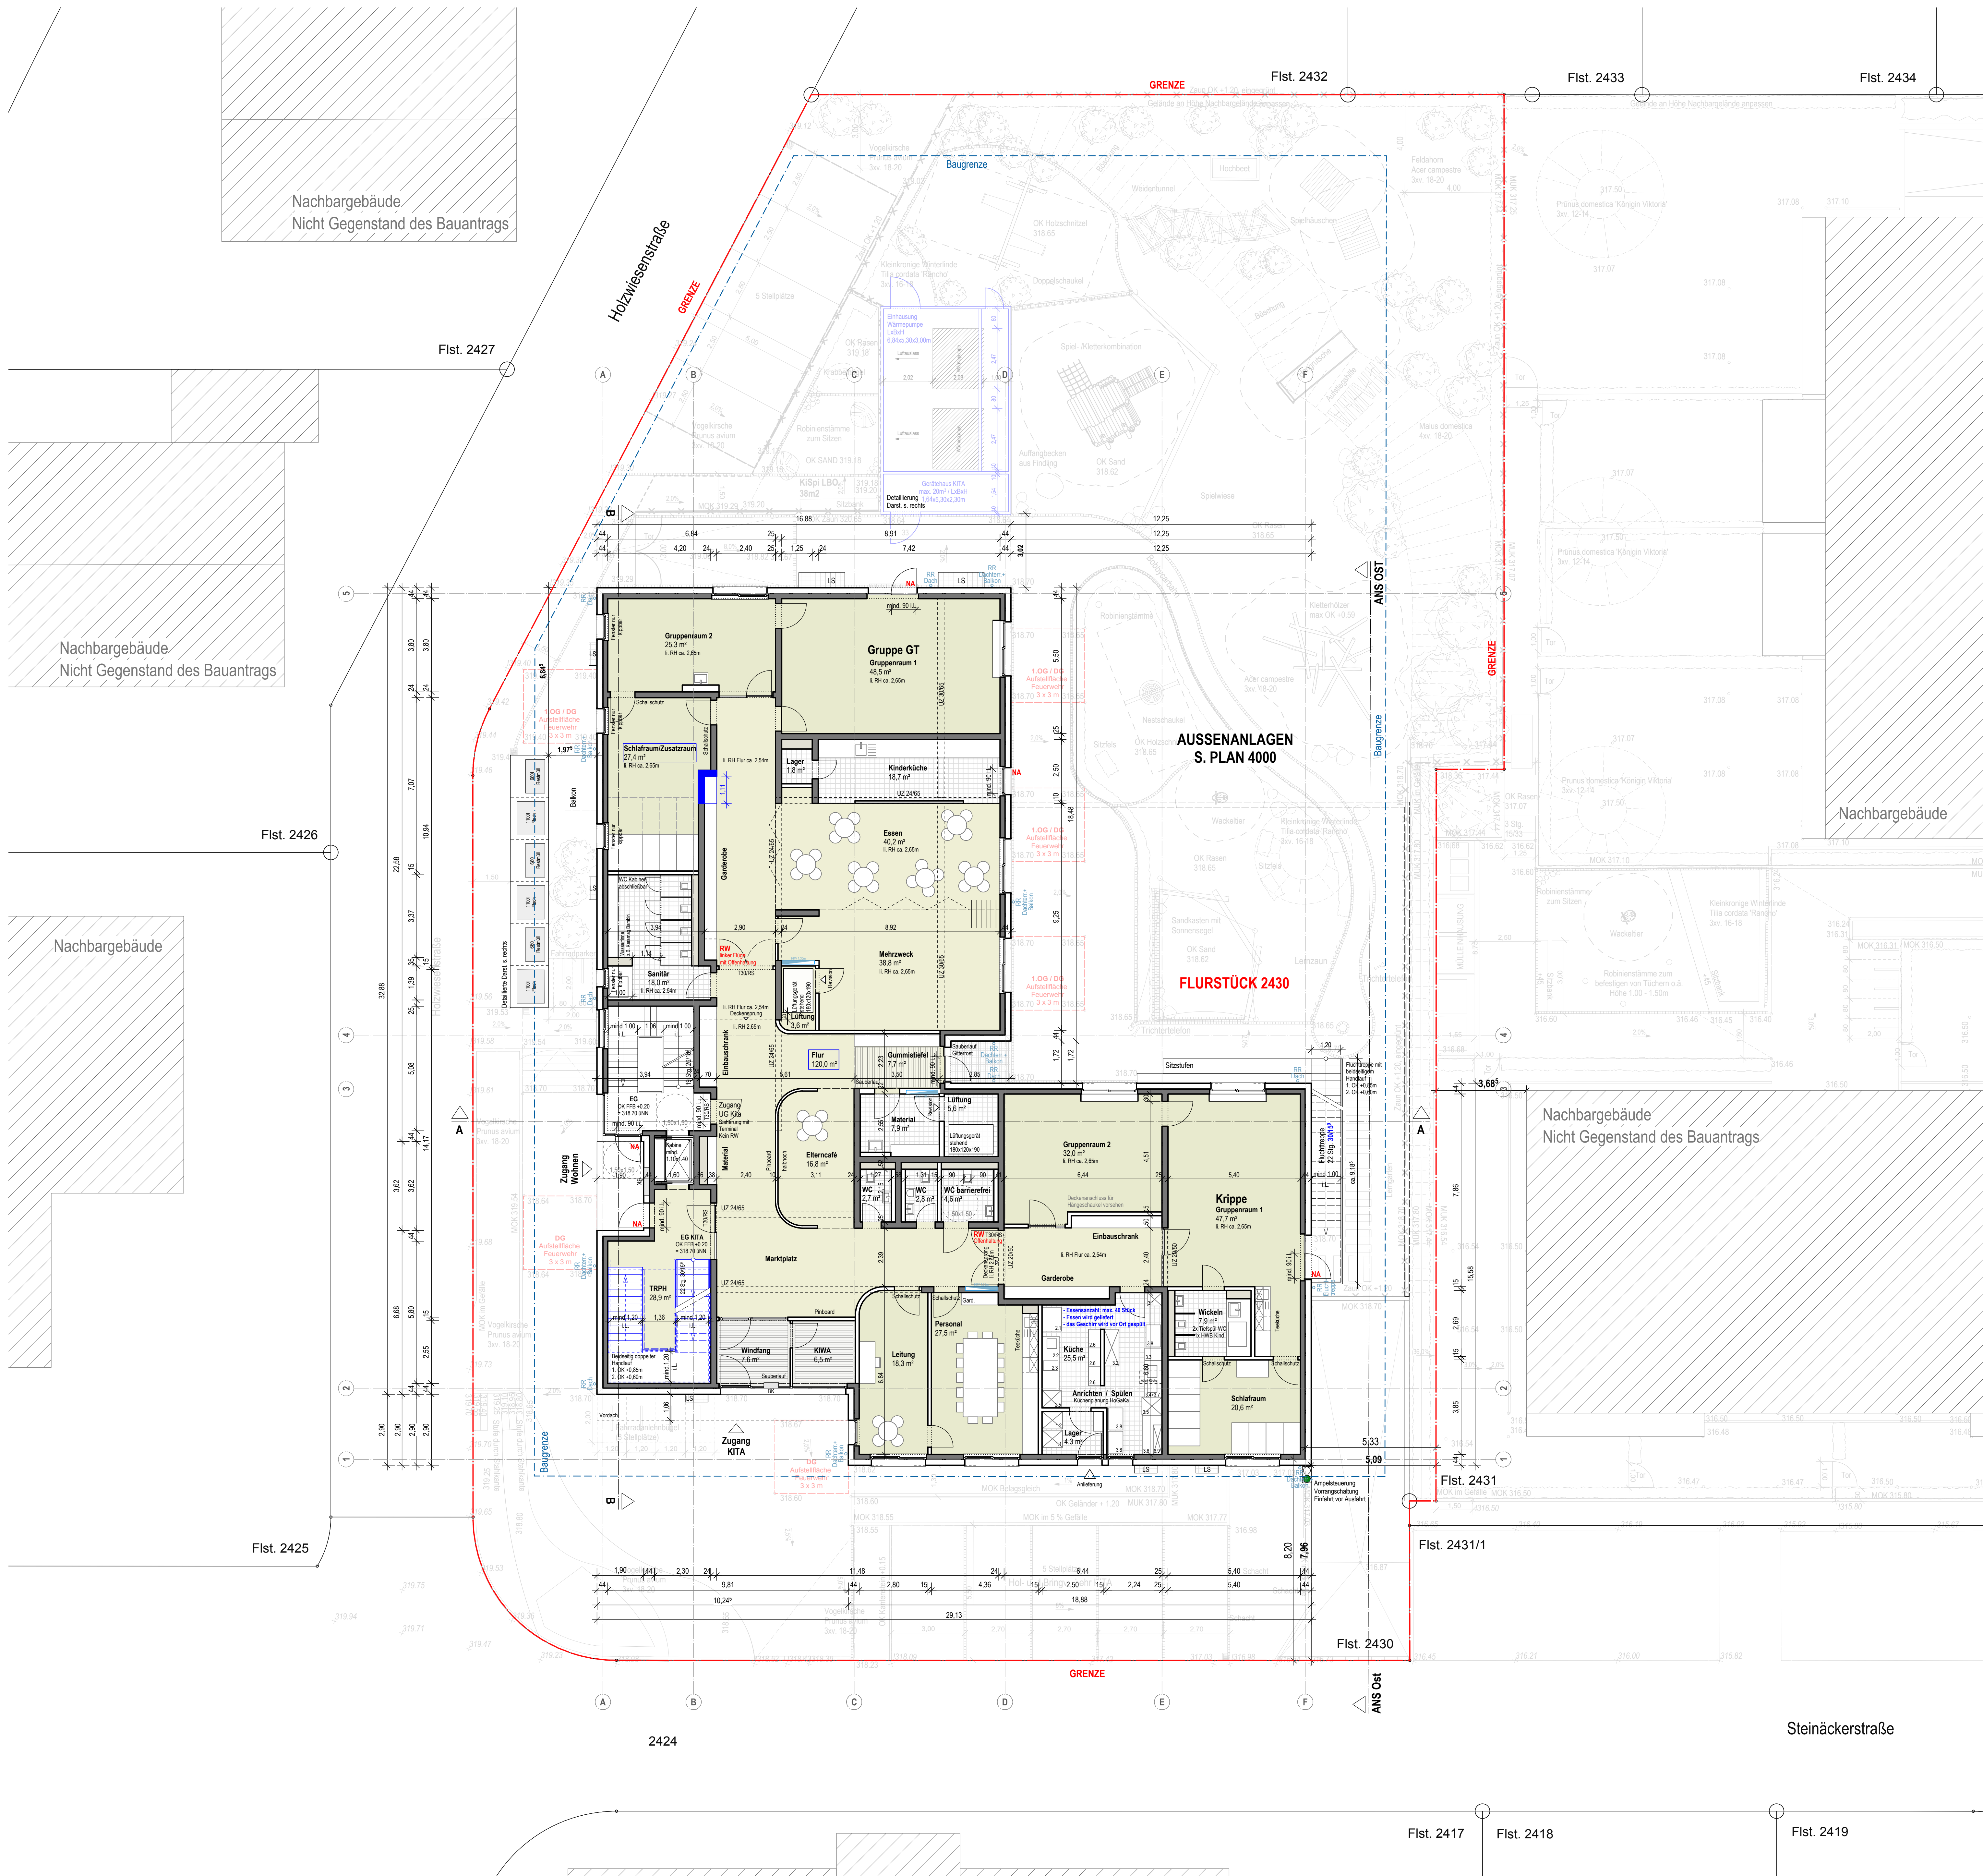

Deckblatt vom 14.07.2020
Bauantrag 08.04.2020

Höhenbezüge / EFH OK FFB = EFH = 318.50m üNN = ± 0.00 OK FFB = 318.70m üNN = + 0.20	
NEUBAU KITA MIT 4 GRUPPEN UND AUSSENANLAGE + 12 MIETWOHNUNGEN MIT TIEFGARAGE	
PROJEKT Kita & Wohnen Berglen Hanflicker Steinackerstr. 3 73663 Berglen-Reltersburg	
BAUHERR Kreisbaugesellschaft Waiblingen mbH Mayener Straße 55 71332 Waiblingen	
ARCHITEKT 	
BAUHERR 	
PLANNUMMER Grundriss Erdgeschoss	
MASSSTAB 1:100	DATE 14.07.2020 08.04.2020
PLAN-NR. 18070_A_4110_KITA-MTW_EG	ARCHITECT Architekten Partnerschaft Stuttgart ARP
PROJEKTNUMMER 18070	BEARBEITUNG LK