
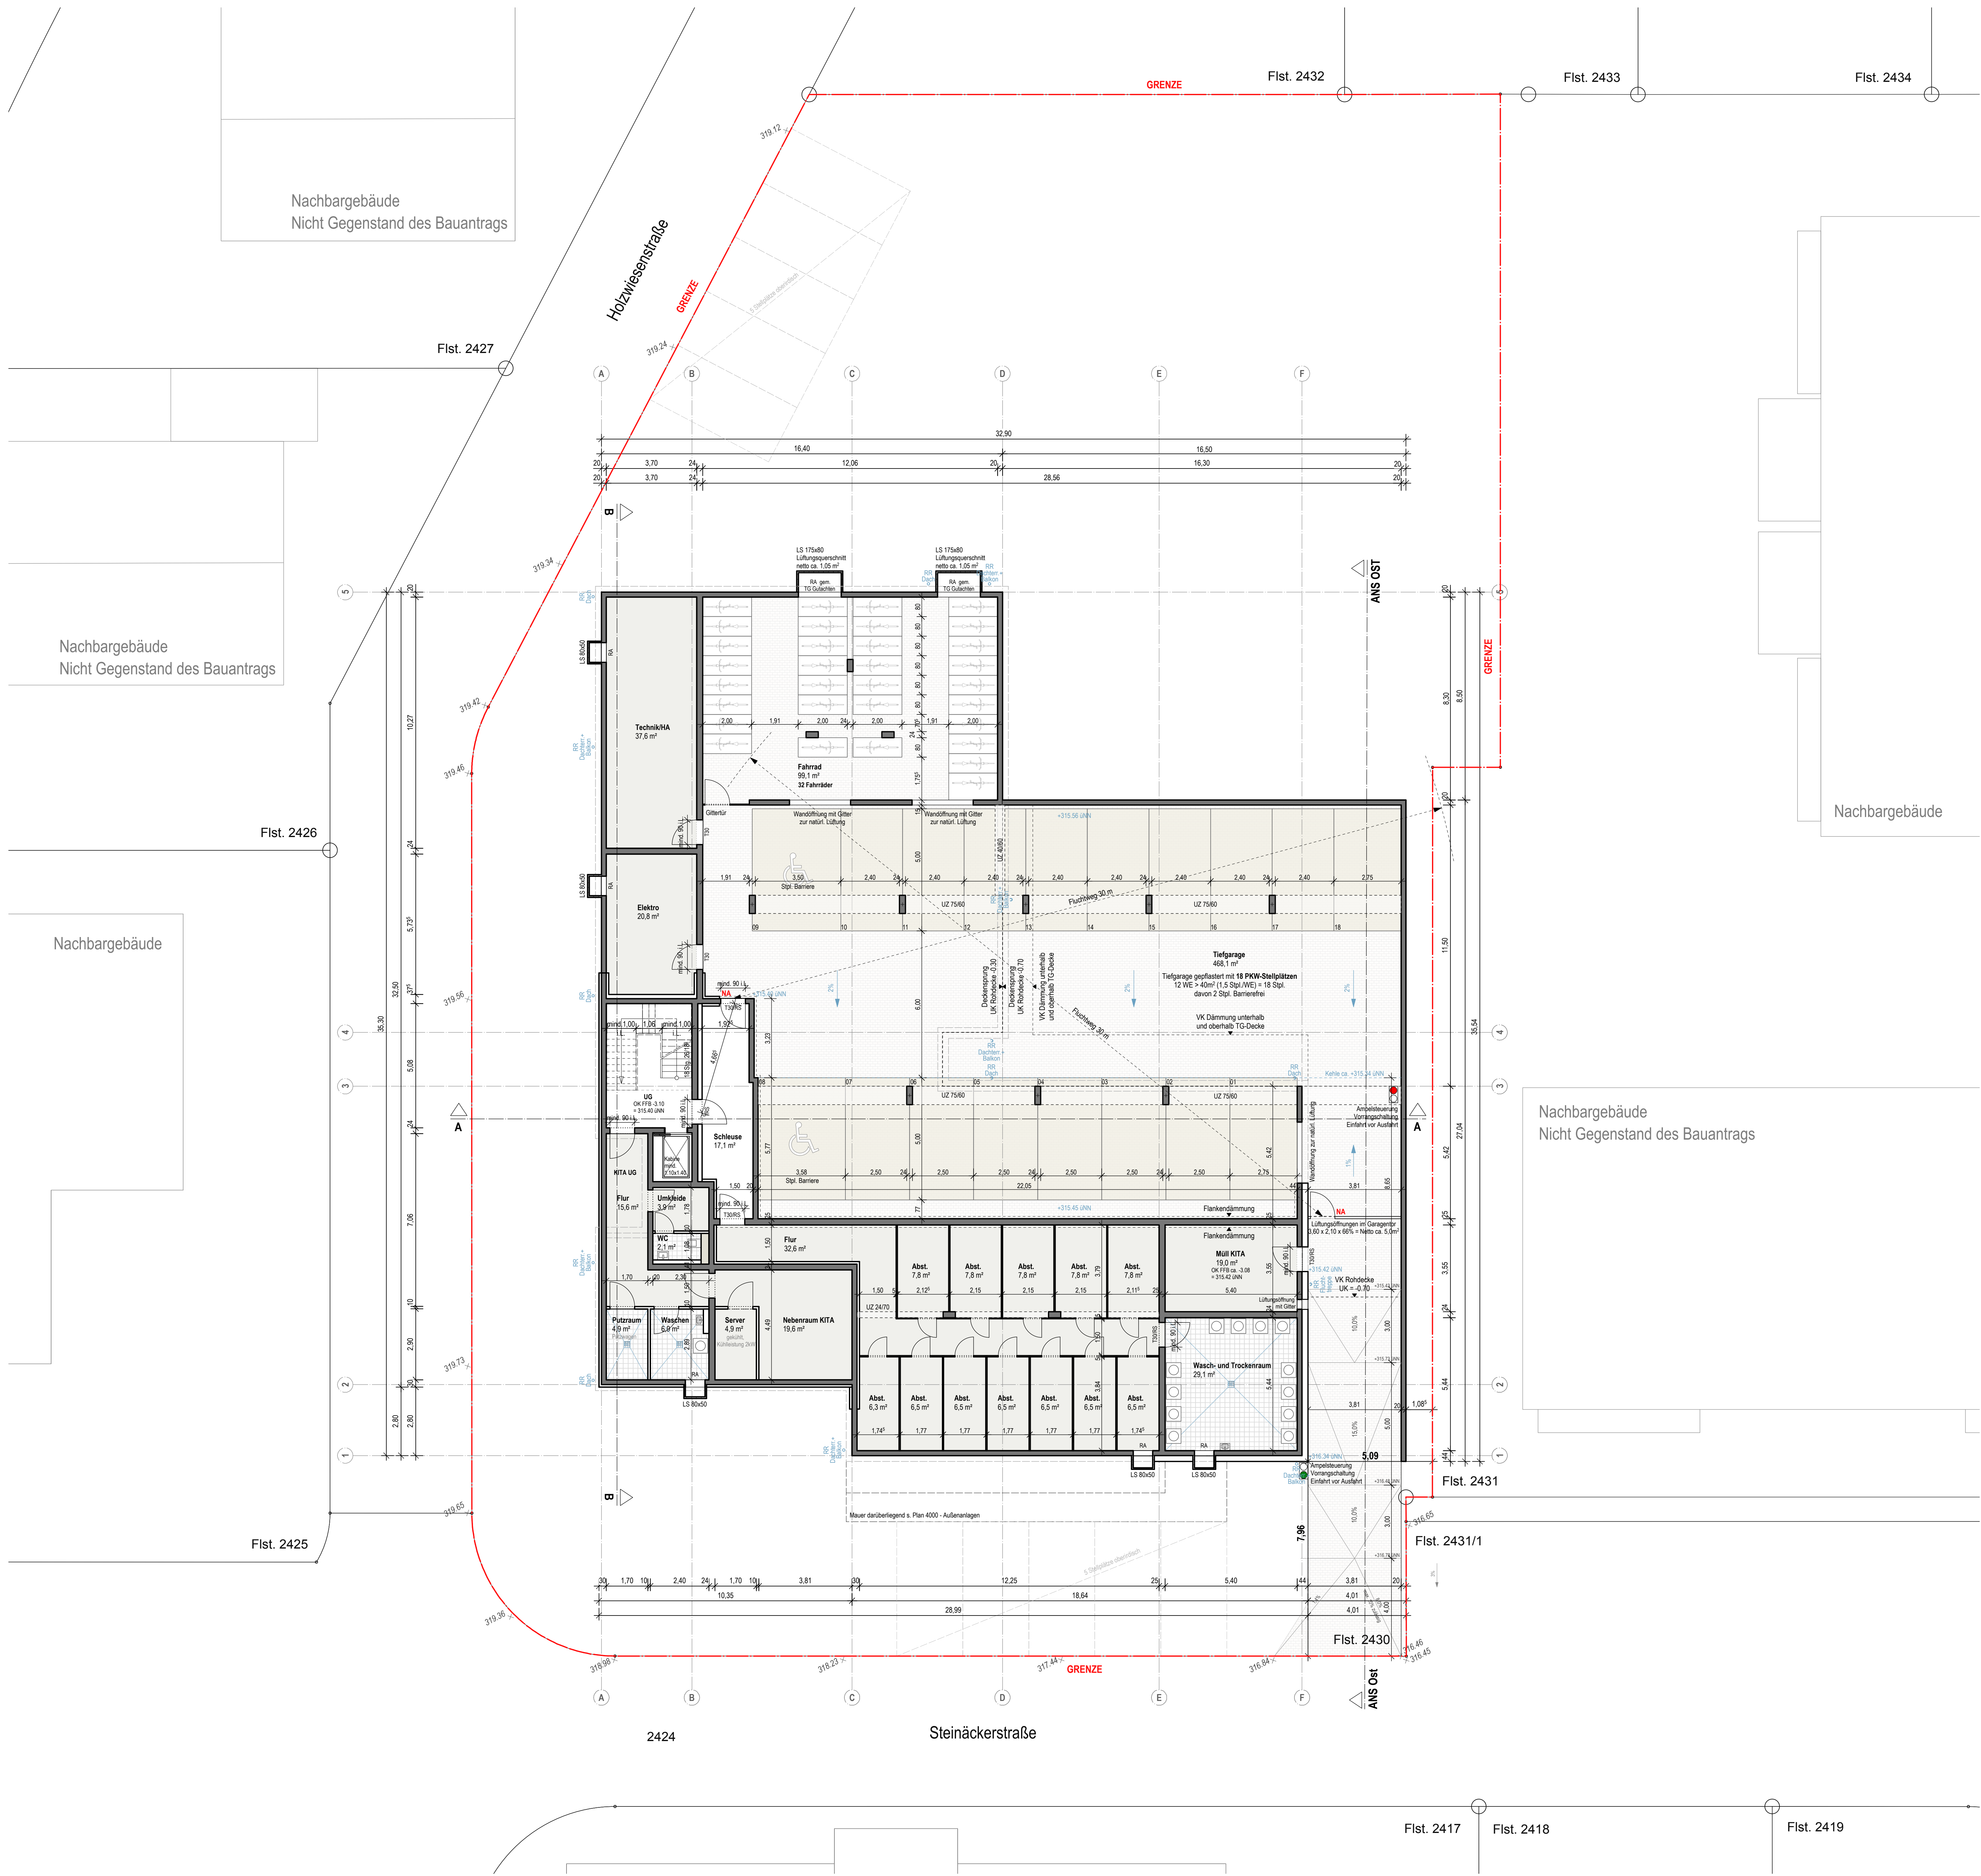
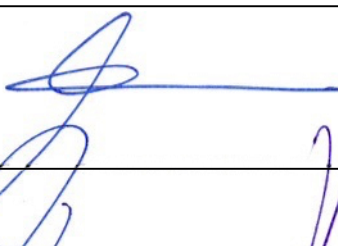


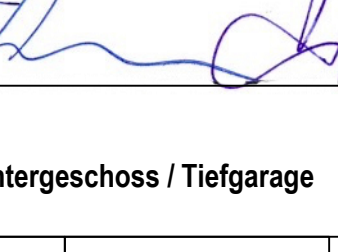

Bauantrag 08.04.2020

Höhenbezüge / EFH
OK RFB = EFH = 318.50m üNN = ± 0.00
OK FFB = 318.70m üNN = + 0.20

NEUBAU KITA MIT 4 GRUPPEN
UND AUSSENANLAGE + 12 MIETWOHNUNGEN
MIT TIEFGARAGE

PROJEKT Kita & Wohnen Berglen Hanficker Steinackerstr. 3 73663 Berglen-Rettersburg		
BAUHERR Kreisbaugesellschaft Waiblingen mbH Mayener Straße 55 71332 Waiblingen		
ARCHITEKT 		
BAUHERR 		
PLANINHALT Grundriss Untergeschoss / Tiefgarage		
MASSSTAB 1:100	DATUM 08.04.2020	Architekten Firmenname Stuttgart
PLAN-NR. 18070_A_4100_KITA+MTW_UG		 Reinholdstr. 149/1 70372 Stuttgart Tel. 07144 4099-200 Fax 07144 4099-209 www.arp-stuttgart.de
PROJEKTNUMMER 18070	BEARBEITUNG LK	