


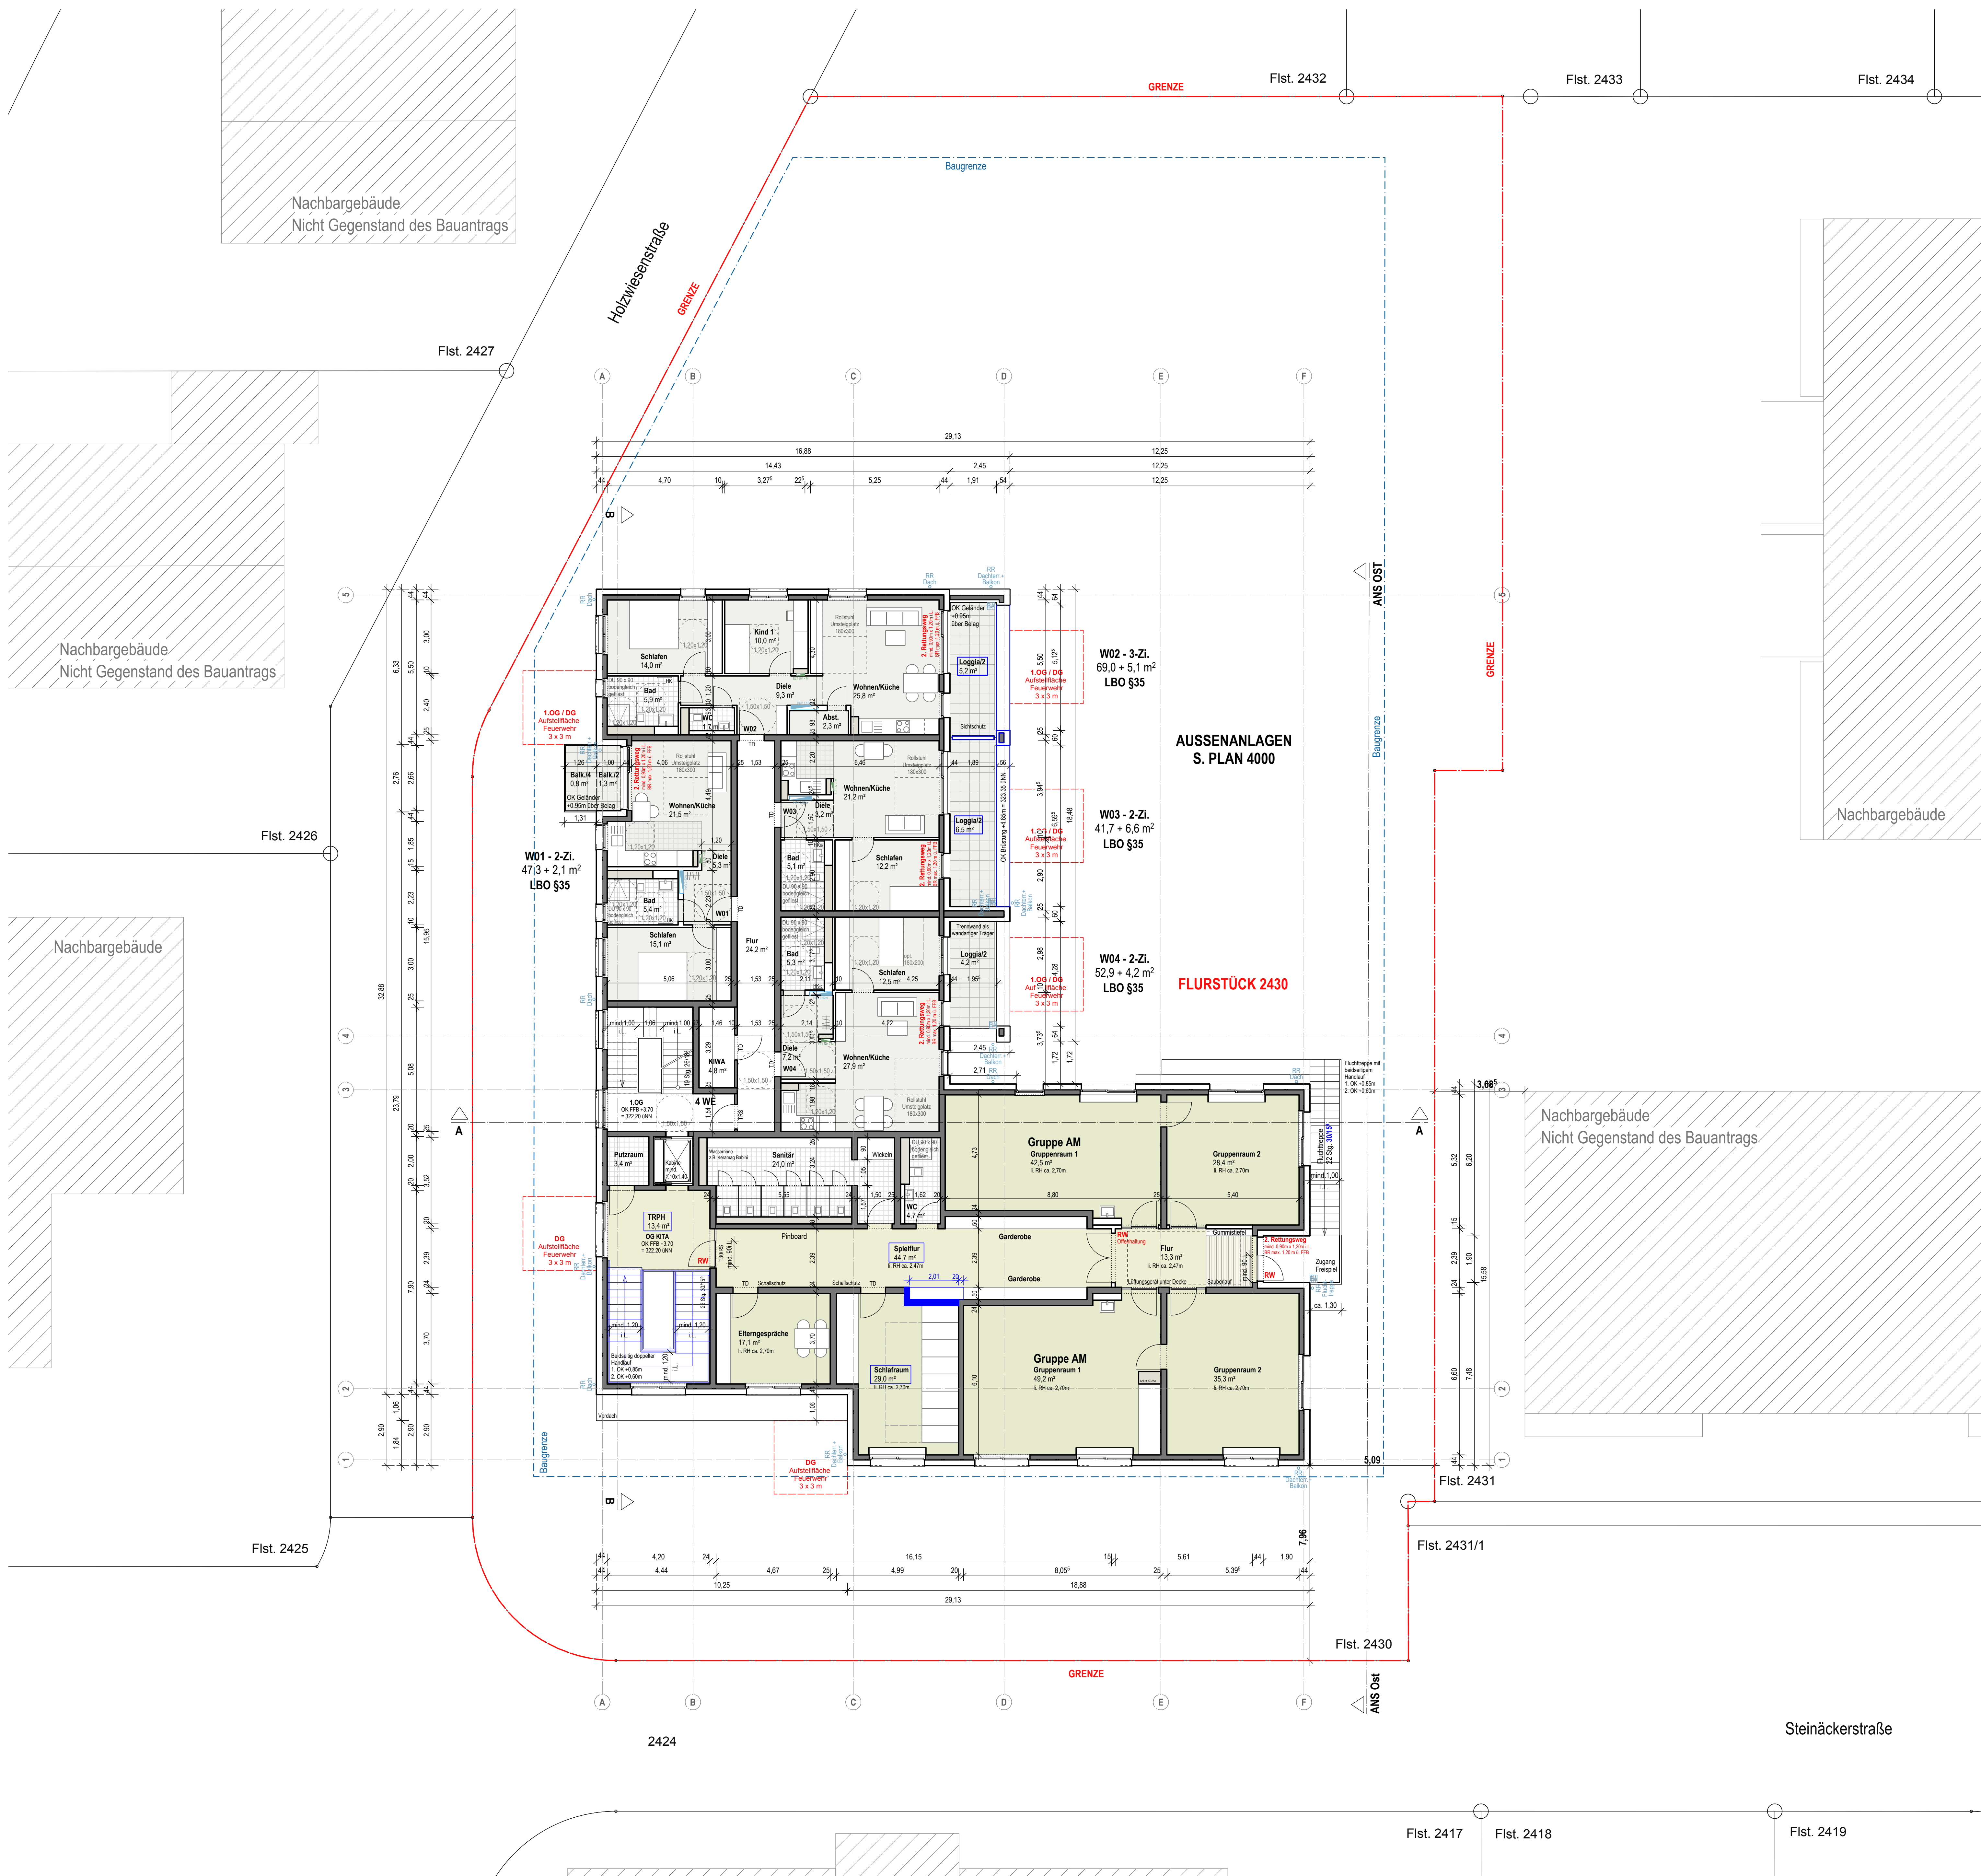

Deckblatt vom 14.07.2020
Bauantrag 08.04.2020

Höhenbezüge / EFH
OK RFB = EFH = 318.50m üNN = ± 0.00
OK FFB = 318.70m üNN = + 0.20

NEUBAU KITA MIT 4 GRUPPEN
UND AUSSENANLAGE + 12 MIETWOHNUNGEN
MIT TIEFGARAGE



PROJEKT Kita & Wohnen Berglen Hanflicker
Steinackerstr. 3
73663 Berglen-Rettersburg

BAUHERR Kreisbaugesellschaft Waiblingen mbH
Mayener Straße 55
71332 Waiblingen

ARCHITEKT
BAUHERR

PLANINHALT
Grundriss Obergeschoss

MASSSTAB 1:100
DATUM 14.07.2020
08.04.2020

PLAN-NR. 18070_A_4120_KITA-MTW_OG

PROJEKTNUMMER 18070
BEARBEITUNG LK

Architekten
Partnerschaft
Stuttgart
ARP
Reinholdstr. 149/1
70372 Stuttgart
Tel. 0711/4609-200
Fax 0711/4609-209
www.arp-stuttgart.de