


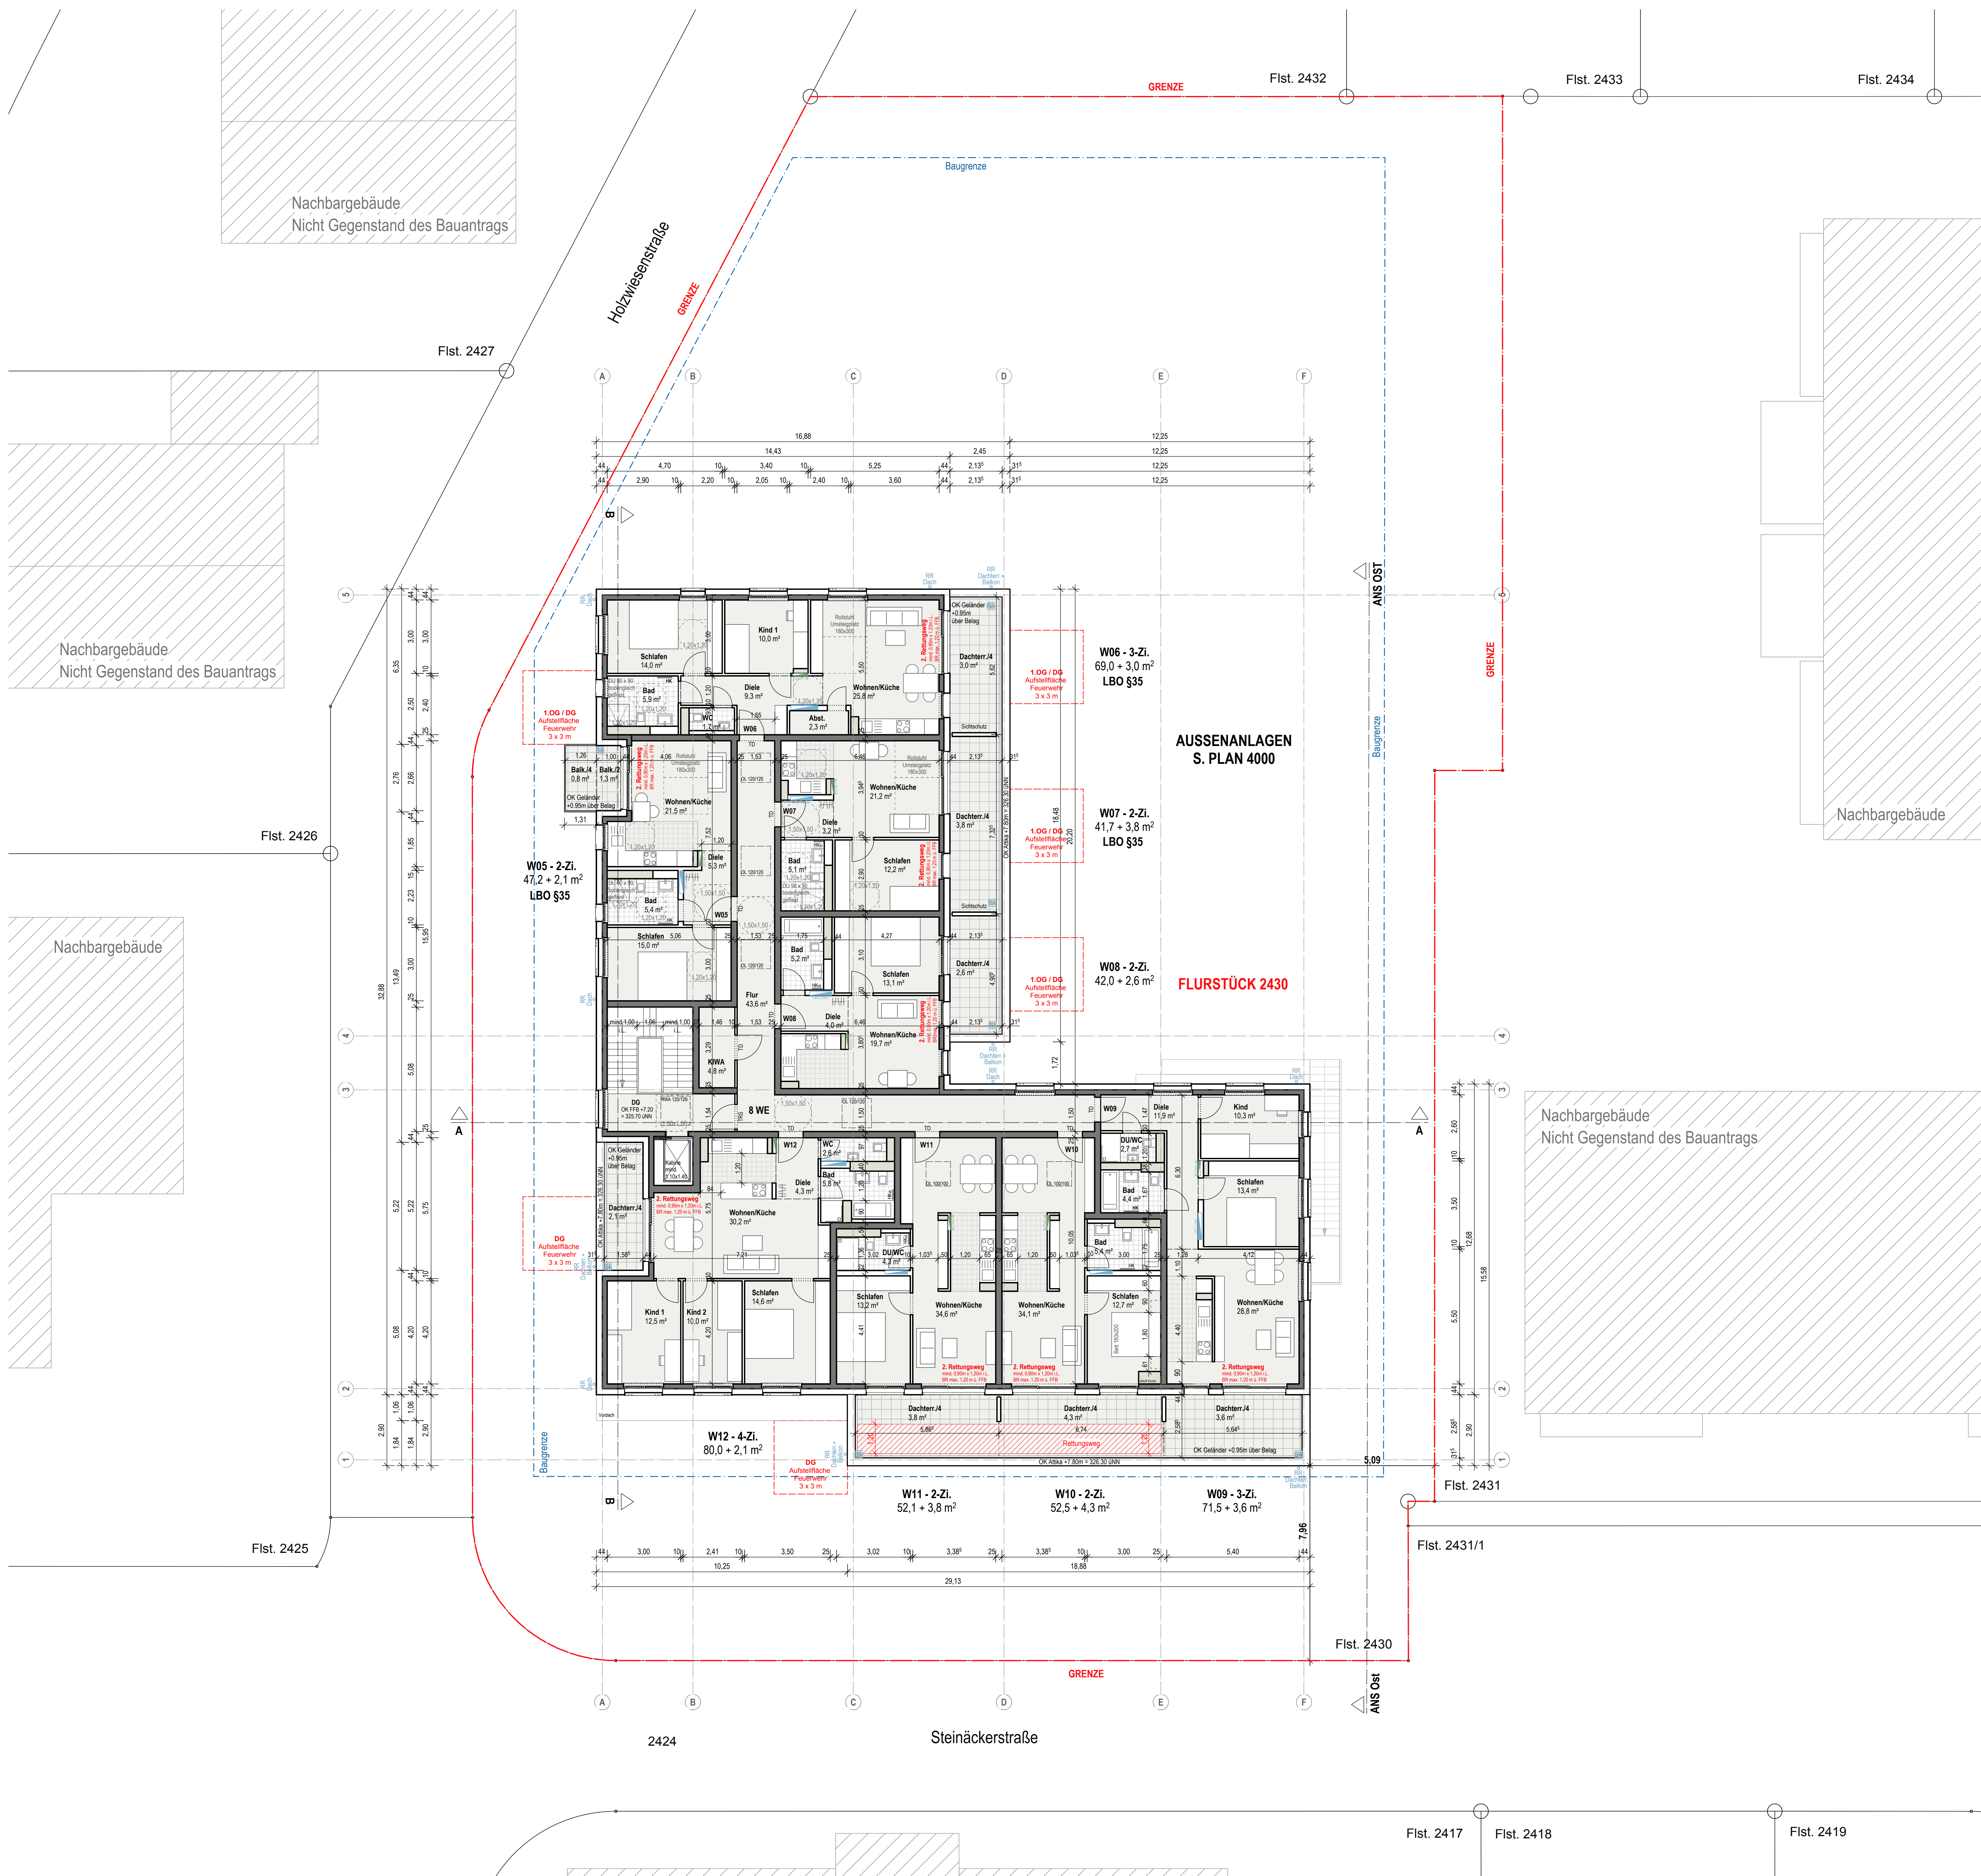

Bauantrag 08.04.2020

Höhenbezüge / EFH
OK RFB = EFH = 318.50m üNN = ± 0.00
OK FFB = 318.70m üNN = + 0.20

NEUBAU KITA MIT 4 GRUPPEN
UND AUSSENANLAGE + 12 MIETWOHNUNGEN
MIT TIEFGARAGE



PROJEKT Kita & Wohnen Berglen Hanflicker
Steinackerstr. 3
73663 Berglen-Rettersburg

BAUHERR Kreisbaugesellschaft Waiblingen mbH
Mayener Straße 55
71332 Waiblingen

ARCHITEKT
BAUHERR

PLANINHALT
Grundriss Dachgeschoss

MASSSTAB 1:100	DATUM 08.04.2020	Architekten Partnerschaft Stuttgart
PLAN-NR. 18070_A_4130_KITA-MTW_DG	PROJEKTNUMMER 18070	BEARBEITUNG LK
		Rechenzettel: 140/1 1910/1 Stuttgart Tel. 0711/44099-200 Fax 0711/44099-209 www.arp-stuttgart.de

ARP