


LAGEPLAN

Zeichnerischer Teil zum Bauantrag
(gem. § 4 LBO VVO)

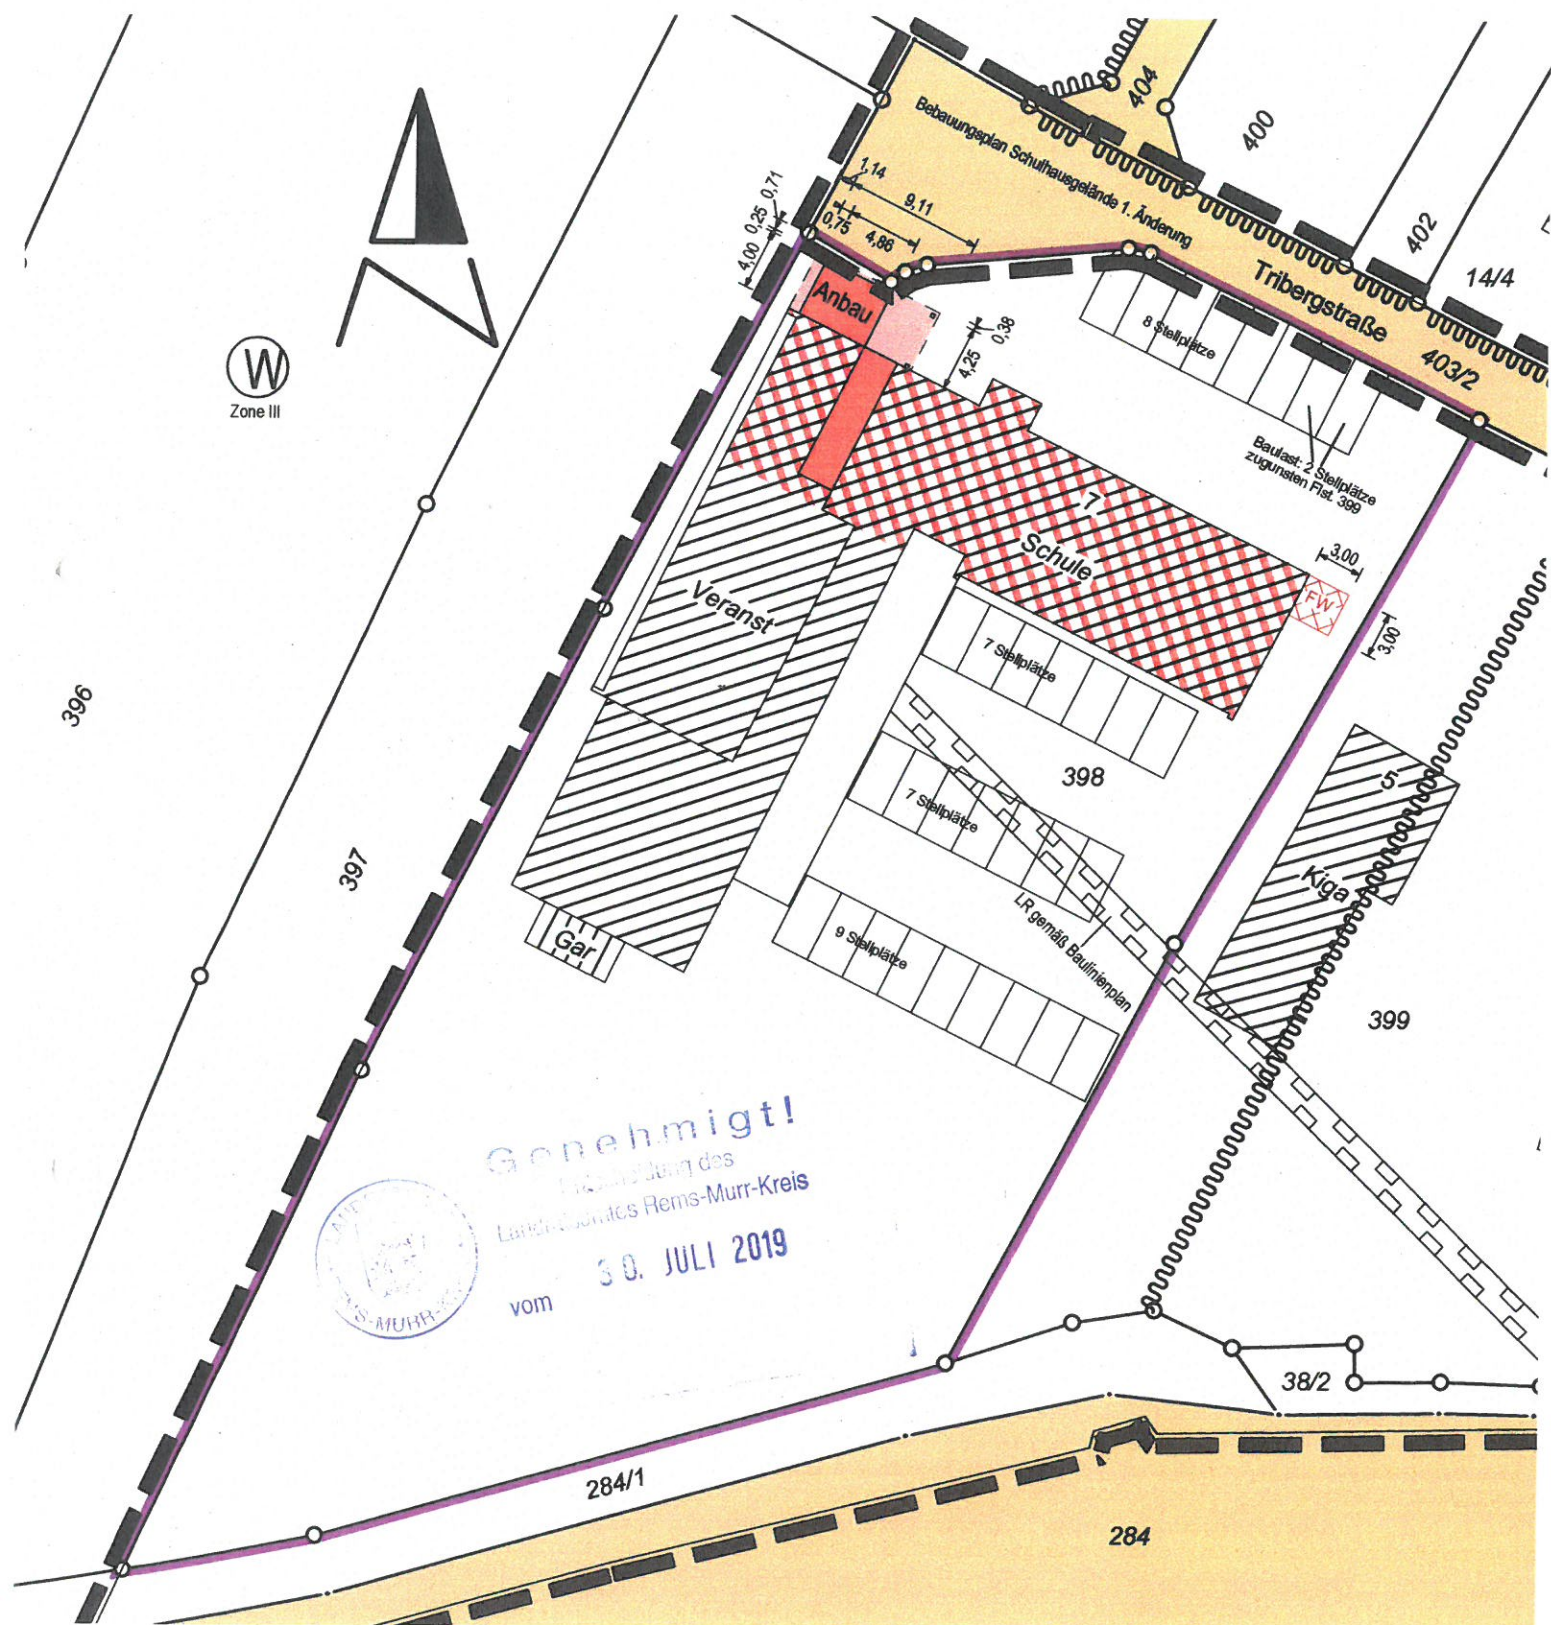

Gefertigt:
Schorndorf, den 19.09.2018

Vermessungsbüro
HENN+KESSLER

info@henn-kessler.de
Hauffstraße 28 Tel. 0 71 81 / 40 95-0
73614 Schorndorf Fax 0 71 81 / 40 95-95

Maßstab 1 : 500