




Perspektive A

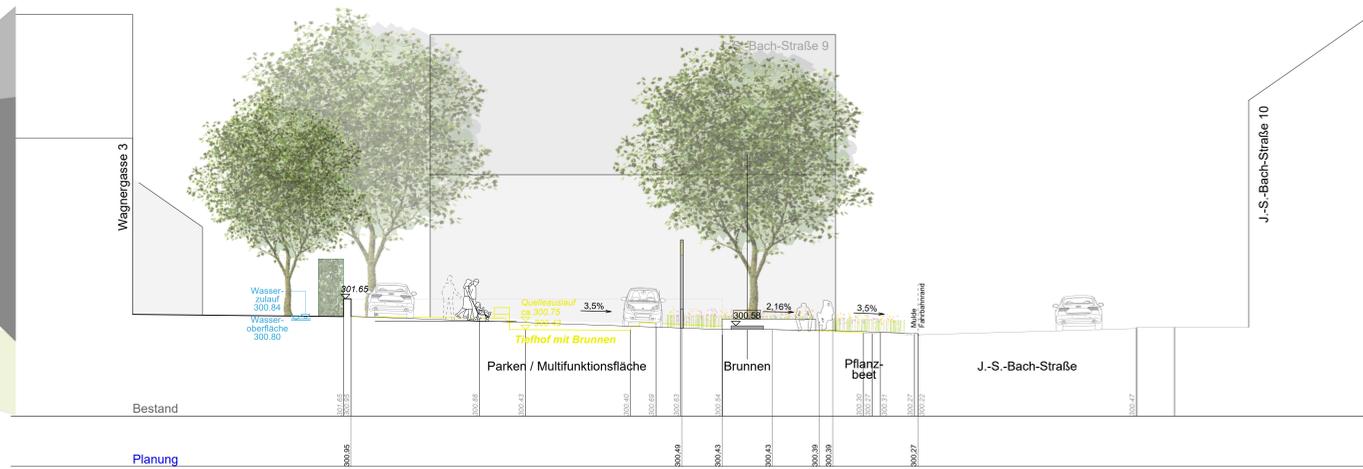

Schnitt A - A'

LEGENDE

-300.64	Bestandshöhe (Vermessung)
x 300.64	geplante Höhe
2.0%	Längsgefälle Belagsfläche
2.0%	Quergefälle Belagsfläche
[Symbol]	Betonpflaster 404,8m ²
[Symbol]	Plasterzeile 30cm 22,0m
[Symbol]	Sitzquader 6,6m ²
[Symbol]	Stahlbandeinfassung 12,1m ²
[Symbol]	Abbruch Mauer / Belag / Vegetation
[Symbol]	Alu - Nagel, Parkplatzmarkierung
[Symbol]	Parkplatzmarkierung
[Symbol]	Poller 10
[Symbol]	Mastleuchte 4
[Symbol]	Baum neu / Bestand
[Symbol]	Rasen 35,5m ²
[Symbol]	Rasenpflaster 68,4m ²
[Symbol]	Hecke 60cm 21,7m ²
[Symbol]	Bepflanzung 40,5m ²



Quellbecken



Rote Kastanie



Pflaster + Markierung



Stauden



Rundbank

Referenzbilder



Lageplan

Projekt / Bauvorhaben:
Brunnenplatz mit 15 Parkplätzen
 Flurstück 135
 Berglen - Ortsmitte Opelebohm

Auftraggeber / Bauherr:
Gemeinde Berglen
 Beethovenstraße 14-20
 73663 Berglen

Planer/Architekt:
BLANK
 Landschaftsarchitektur
 Beethovenstraße 18
 73619 Stuttgart
 +49 (0)7141 25 91 20
 +49 (0)7141 25 91 10
 info@blank-architektur.de
 www.blank-architektur.de

Bestand: 05 - 10 - 20
 Plan-Nr.: 03-1-01
 Plangröße: DIN A0
 Maßstab: 1:100
 Datum: 16.06.2023