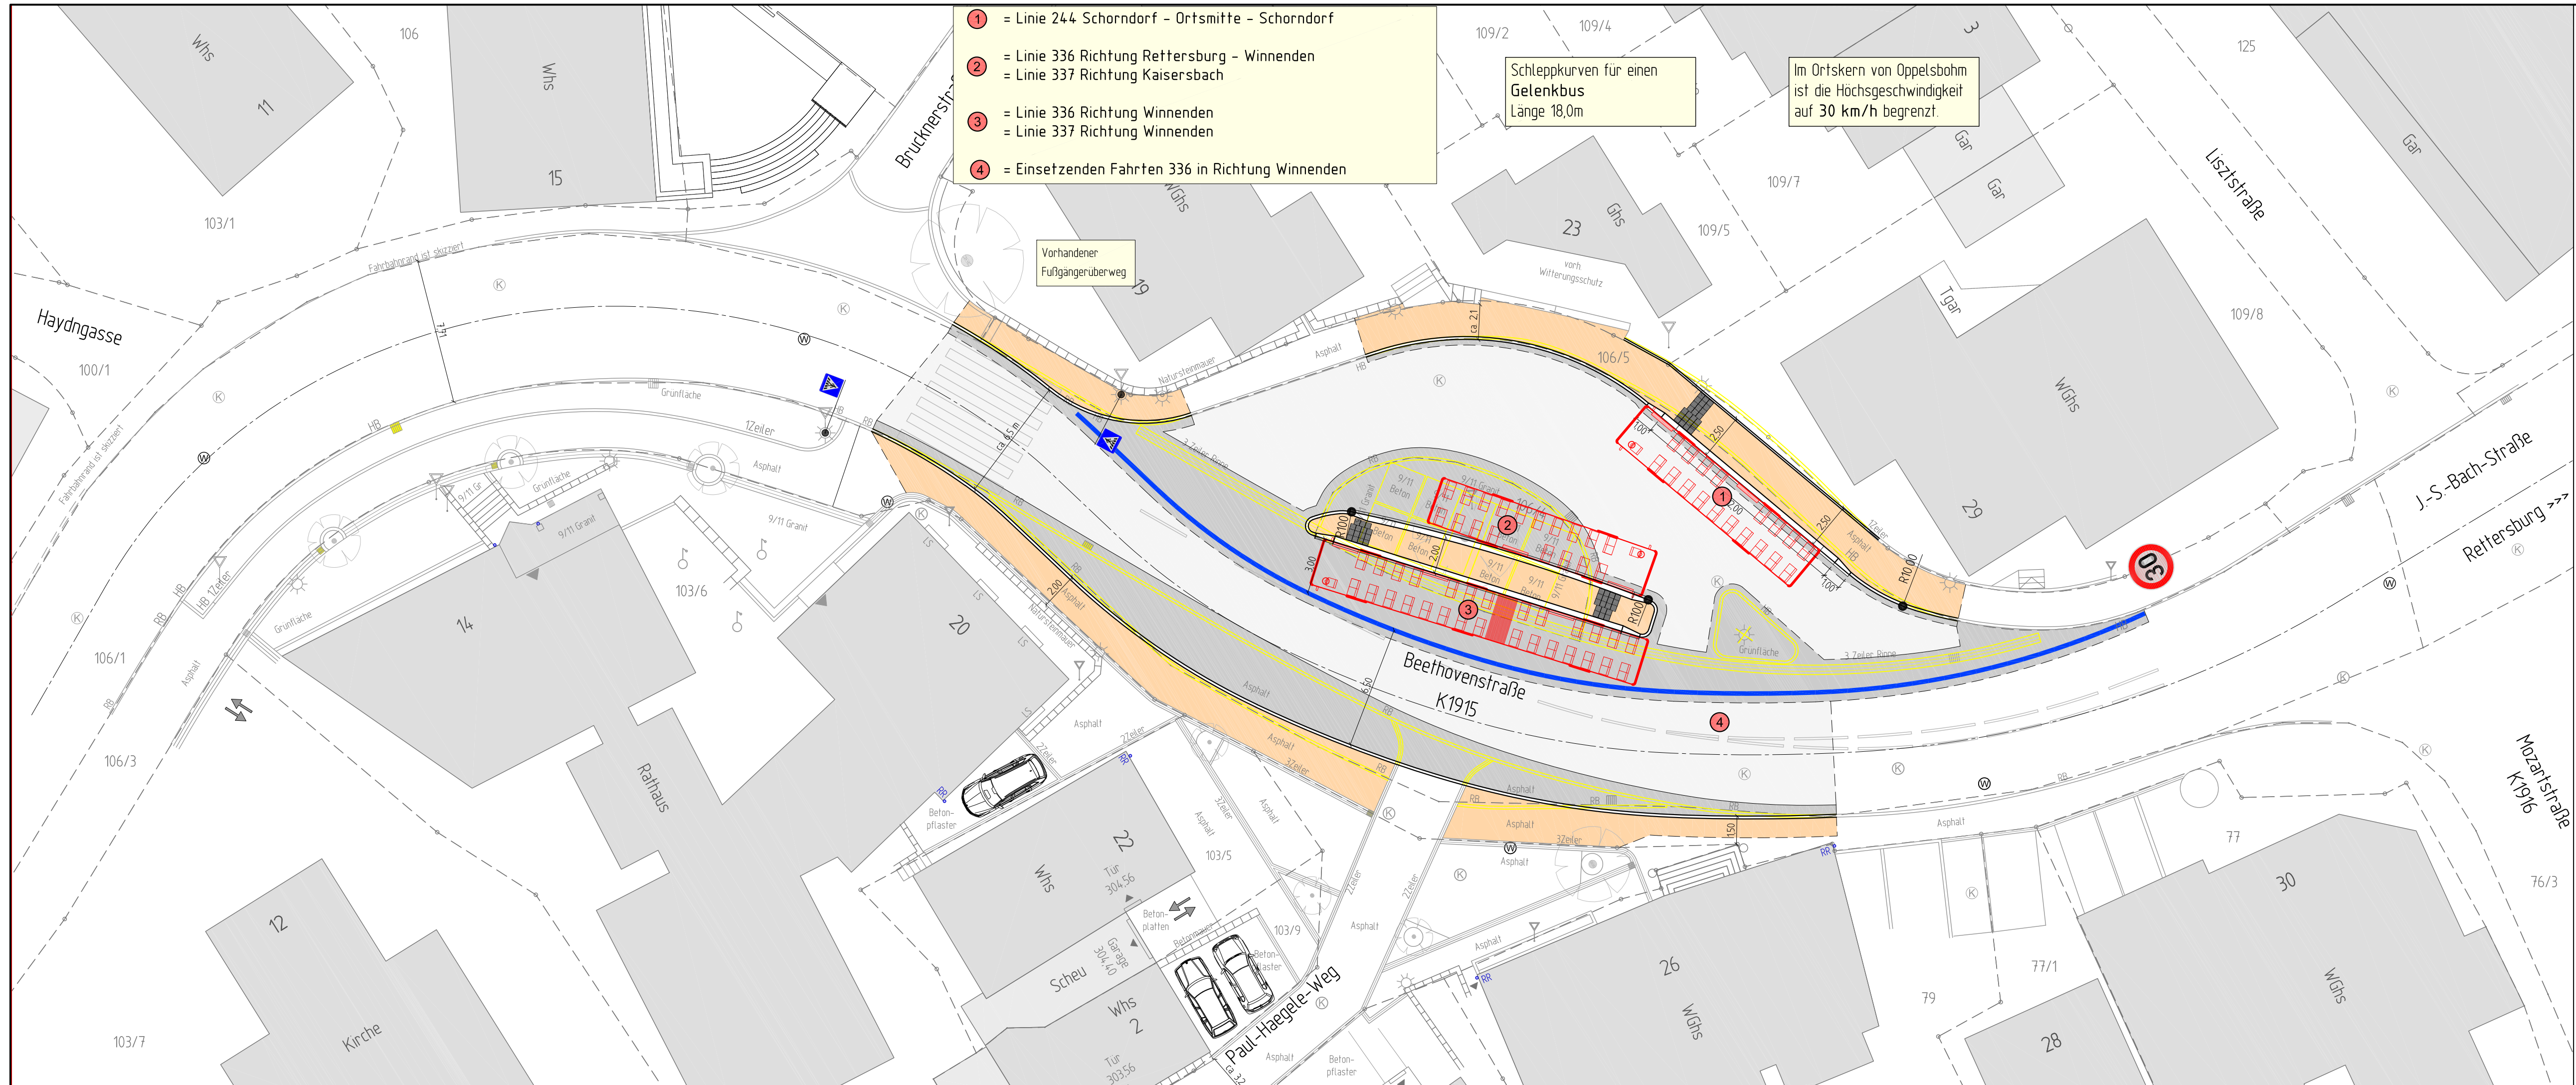


Höhen in m ü NN		Lage im GK Koordinatensystem	
ERGÄNZUNGEN	DATUM	NR.	

BAUHERR:

Gemeinde Berglen
Beethovenstraße 14-20
73663 Berglen

ANERKANT
DER BAUHERR:

VORABZUG

PROJEKT:

Barrierefreier Umbau von Bushaltestellen

PLANUNGSSTAND:

VORENTWURF 2021

PLANBEZEICHNUNG: Lageplan Haltestelle 13+14
Oppelsbohm Ortsmitte

Variante 9a

PROJ. NR.: 2674	MASSSTAB: 1:200	PLANGRÖSSE: 89 x 30
PLAN NR.: 2674-113	GEZEICHNET: Luther	GEPRÜFT: Rebmann
PROGRAMM: ACAD	PFAD / DATEI: Projekte/2674/CAD/100	

Riker + Rebmann

BERATUNG PLANUNG BAULEITUNG
VERKEHRSANLAGEN
WASSERVERSORGUNG
ABWASSERBESEITIGUNG
ZERTIFIZIERTE KANALSANIERUNGSBERATUNG
PROJEKTMANAGEMENT

RIKER + REBMANN BERATENDE INGENIEURE, PartG mbB
D-71540 MURRHARDT NÄGELESTRASSE 2
TEL.: 07192/93599-0 FAX.: 07192/93599-19 E-MAIL: INGENIEURE@RIKER-REBMANN.DE

DATUM:	04.08.2021	GEFERTIGT:	
--------	------------	------------	--