

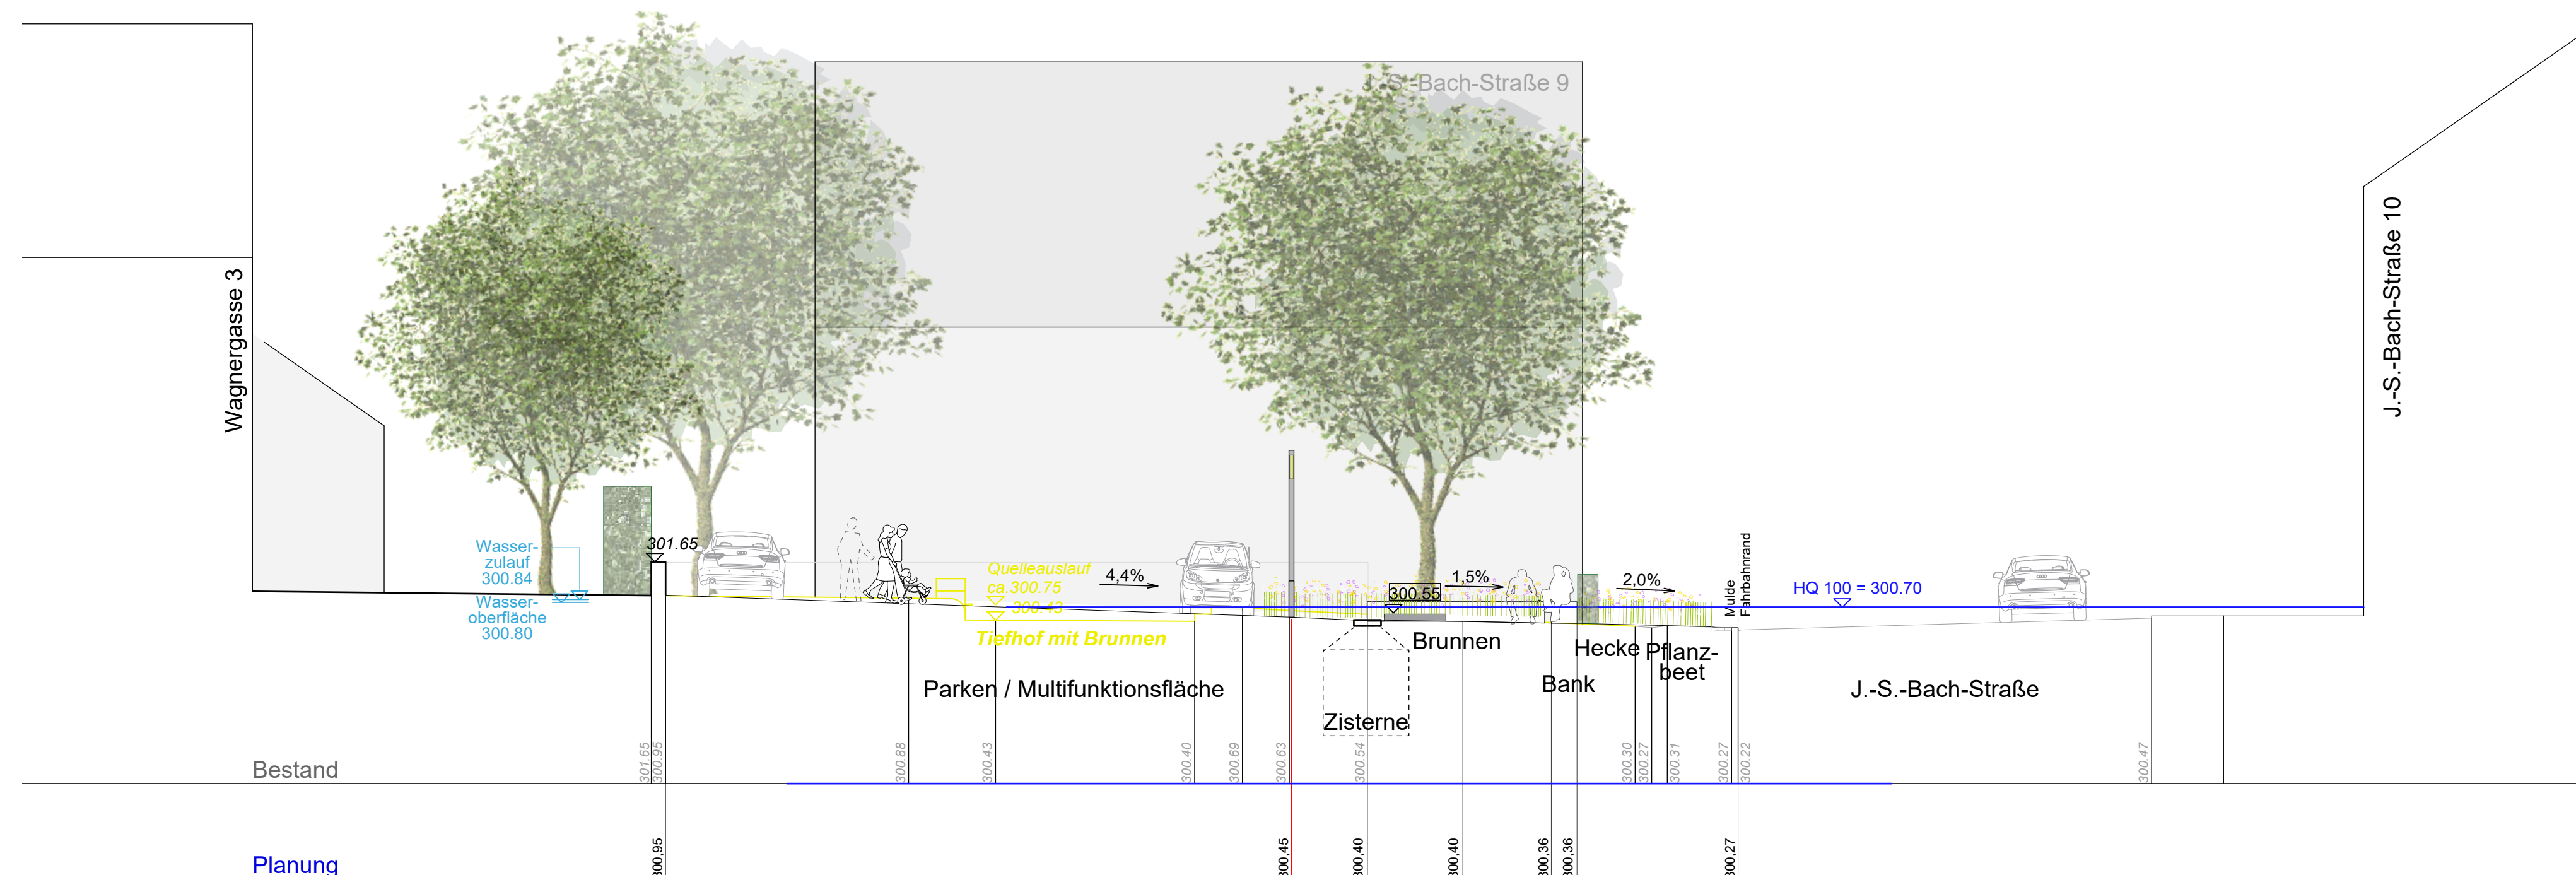


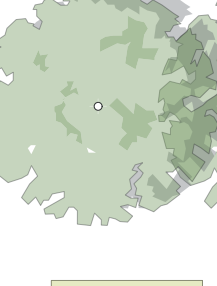

- ## LEGENDE
- ~ 300.64 Bestandshöhe (Vermessung)
- x 300.64 geplante Höhe
- 2,0% Längsgefälle Belagsfläche
- 2,0% Quergefälle Belagsfläche
-  Betonpflaster mit Sickerfugen
-  Plasterzeile 30cm
-  Sitzquader
-  Stahlbandeinfassung
-  Abbruch Mauer / Belag / Vegetation
-  Alu - Nagel, Parkplatzmarkierung
-  Parkplatzmarkierung
-  Poller
-  Mastleuchte
-  Baum neu / Bestand
-  Rasen
-  Rasenpflaster
-  Hecke 60cm
-  Bepflanzung Stauden
- Leitungen Bestand:
-  Regenwasser
-  Mischwasser
-  Wasser / Quellwasser
-  Elektro
-  Leerrohr / Glasfaser
-  Telekom
- Leitungen neu
-  Oberfläch Quellwasser an RW

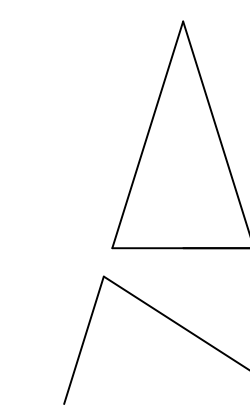

Projekt / Bauvorhaben :			
Brunnenplatz mit 16 Parkplätzen Flurstück 134 Berglen - Ortsmitte Oppelsbühm		BLANK Landschaftsarchitektur Wiedemanns Straße 11 - 70773 Stuttgart Tel: 0713-209713-01, Fax: 02 E-mail: info@blank-landschaftsarchitektur.de	
Auftraggeber / Bauherr :		Planer/Seiter:	
Gemeinde Berglen Beethovenstraße 14-20 73663 Berglen			
Planstahl:		Bohrertiefe: es – w – zh	
Lageplan, Schnitt und Perspektive		Plan:1:1	03-0-01
Liniensystem:		Plangröße: DIN A0	
Entwurf		Maßstab: 1:100	
		Datum: 26.11.2021	