
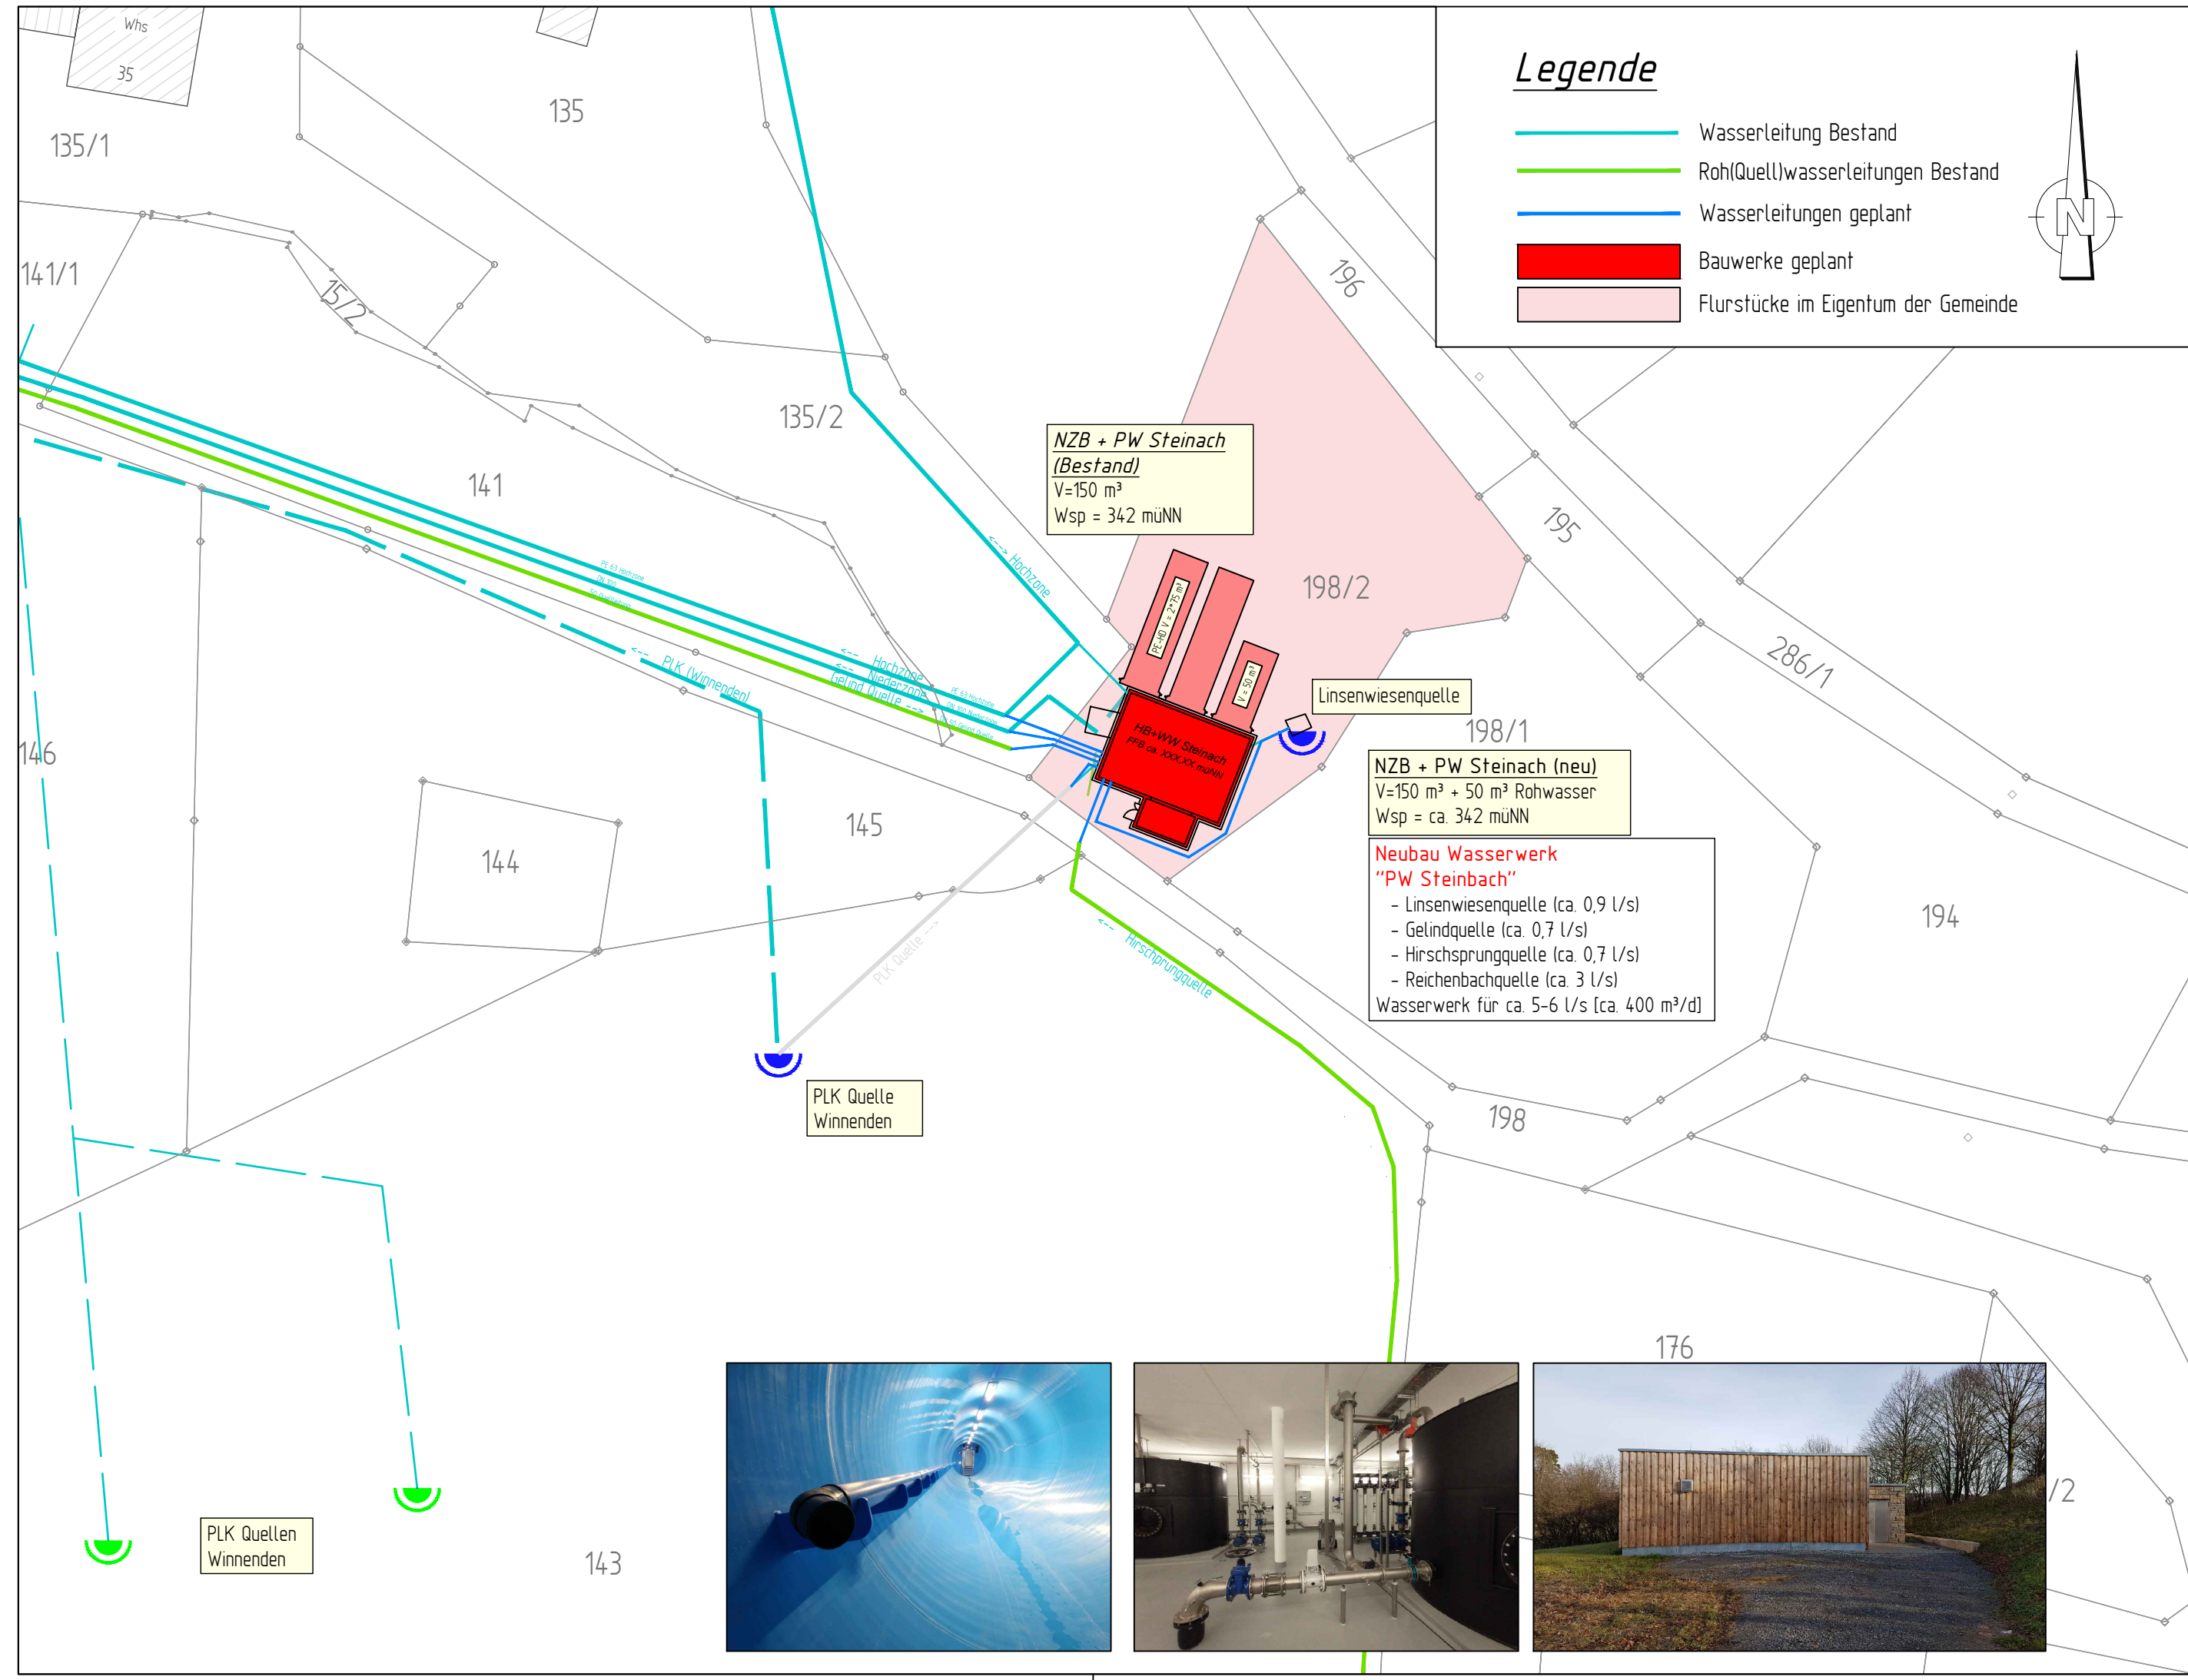


**Legende**

- Wasserleitung Bestand
- Roh(Quell)wasserleitungen Bestand
- Wasserleitungen geplant
- Bauwerke geplant
- Flurstücke im Eigentum der Gemeinde

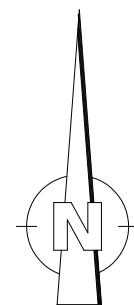

Unterirdische Leitungen sind nicht unbedingt vollständig und nur soweit bekannt einskizziert. Bei Grabarbeiten ist der Ausführende nicht von der Erkundungs- und Sorgfaltspflicht entbunden.

Gebäude auf Fl.St.198/2 verschoben und angepasst	03.04.2023	1.Fe
ERGÄNZUNGEN	DATUM	NR.

BAUHERR: **Gemeinde Berglen**  
 Beethovenstraße 14-20  
 73663 Berglen

ANERKANT DER BAUHERR: **VORABZUG**

PROJEKT: **Wasserwerk + Hochbehälter Steinach**  
 Neubau Zentralbauwerk

PLANUNGSSTAND: **VORENTWURF 2023**

PLANBEZEICHNUNG: **Lageplan Wasserwerk**

PROJ. NR.: 2853	PLANGRÖSSE:	MASSSTAB: 1:500
PLAN NR.: 2853-106.1	GEZEICHNET: Fe	GEPRÜFT: Riker
Koordinatensystem: <input checked="" type="checkbox"/> GK <input type="checkbox"/> UTM	Höhensystem: <input checked="" type="checkbox"/> NN (DHHN12) <input type="checkbox"/> NHN (DHHN92) <input type="checkbox"/> NHN (DHHN2016)	
Geobasisdaten: ALKIS Berglen 2019	Stand 2019	
übergeben durch: Gemeinde Berglen		

**Riker + Rebmann**

BERATUNG PLANUNG BAULEITUNG ABWASSERBESEITIGUNG  
 VERKEHRSANLAGEN ZERTIFIZIERTE KANALSANIERUNGSBERATUNG  
 WASSERVERSORGUNG PROJEKTMANAGEMENT

RIKER + REBMAN BERATENDE INGENIEURE, PartG mbB  
 D-71540 MURRHARDT NÄGELESTRASSE 2  
 TEL.: 07192/93599-0 FAX.: 07192/93599-19 E-MAIL: INGENIEURE@RIKER-REBMAN.DE

DATUM: 008.03.2023 GEFERTIGT:

