


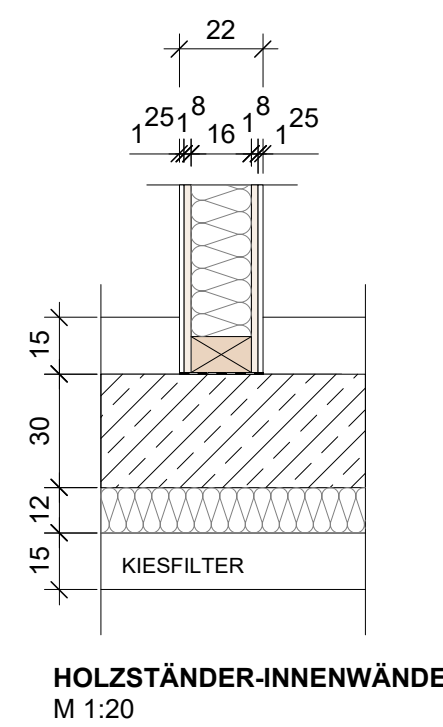

LEGENDE:

- FFH ROHFUSSBODENHÖHE
- FFH FESTIGKEITSSCHWÄCHE
- BRH BRÜSTUNGSHÖHE
- DO DECKENDURCHBRUCH
- WD WANDURCHBRUCH
- WWS WANDRECHTER WANDSCHLITZ
- WWS WANDRECHTER WANDSCHLITZ
- L LÜFTUNG
- S SANITÄR
- E ELEKTRO
- HK HEIZKÖRPER
- FBH FUSSBODENHEIZUNG
- GR GÜRTLIGER

TÜRHOHEN BEZOGEN AUF RFH

- BETON
- MAUERWERK
- LEICHTBAUWÄNDE
- HOLZSTÄNDERWÄNDE

LEERROHRE UNTER BODENPLATTE IN ABSPRACHE MIT BAULEITUNG !

±0,00 = RFH OBERE EBENE = 303,70 Ü.N.N.

VORABZUG vom 23.05.2023

k		
j		
i		
h		
g		
f		
e		
d		
c		
b		
a		
REK	ÄNDERUNG	DATUM

URSEL ACKERMANN Dipl.-Ing. (FH) FREIE ARCHITEKT
KUNSTST. 27 7360 BERGLEN-OPPEL (NRW) TEL. 0176-1358 FAX 0176-1358

BAU AUSFÜHRUNG
PROJEKT: ERSTELLUNG EINER 3. GRUPPENGANGS-PROJEKTANLAGE IN RICHTUNG
LEHARSTRASSE 35, 7360 BERGLEN-OPPEL (NRW)

PLAN	GRUNDRISS OBERE EBENE	MASSSTAB 1:80
BAUHERR:	GEMEINDE BERGLEN BÜRGEMEISTER HILGER MEIERBERGER BEETHOVENSTRASSE 14-20 7360 BERGLEN-OPPEL (NRW) TEL. 0176-1358	DES.: ACKERMANN PLANNR.: 202