



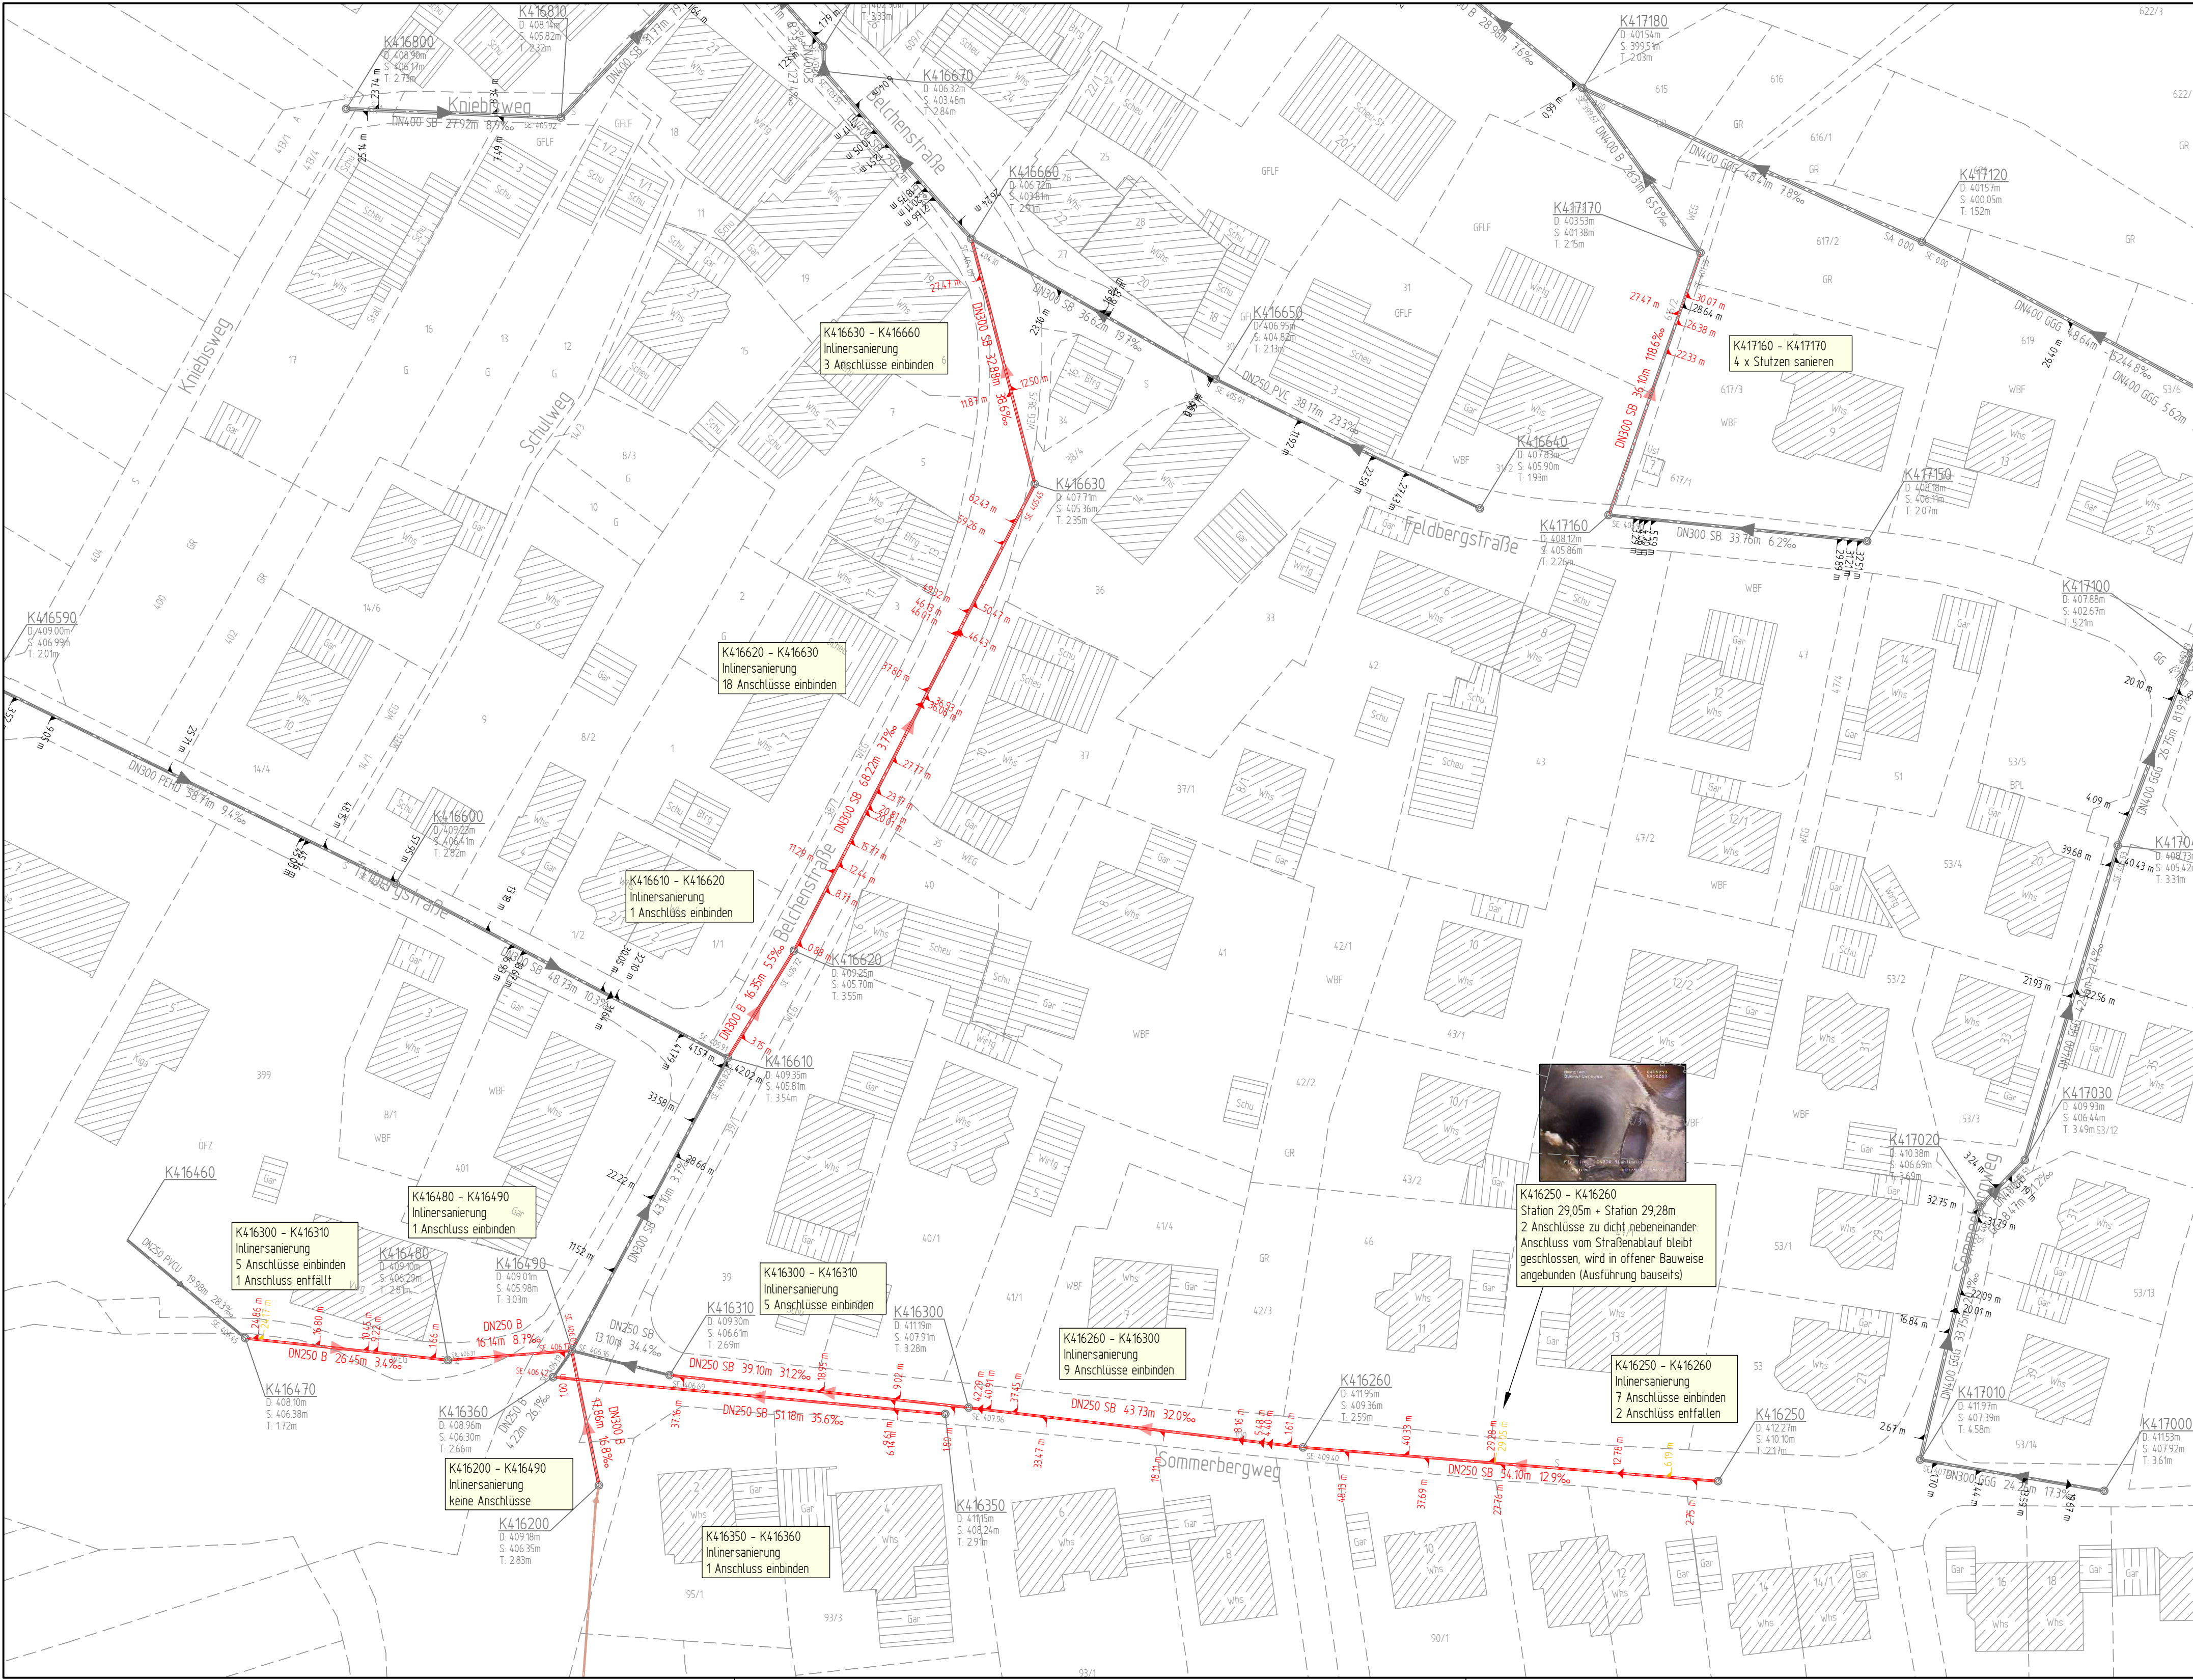

Legende

- MW-Kanalhaltung mit Inliner-Sanierung
- MW-Kanalhaltung mit partieller Sanierung
MW-Schacht mit Innensanierung
- MW-Kanalhaltung mit offener Sanierung z.B. Kopfloch
(Nicht Teil der Leistung, wird durch AG direkt beauftragt)
- sonst. Mischwasserkanal (keine Sanierung)
- sonst. Mischwasserkanal (keine Sanierung)
- sonst. Oberflächenwasserkanal (keine Sanierung)
- zu sanierender Anschluss in Befahrungsrichtung
Links oben rechts mit Station
- Anschluss entfällt bei Inliner-Sanierung oder wird verspachtelt
Links oben rechts mit Station

3096-410

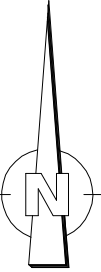

ERGÄNZUNGEN	DATUM	NR.

BAUHERR:
Gemeinde Berglen
Beethovenstraße 14-20
73663 Berglen

ANERKANNT
DER BAUHERR:

PROJEKT:
Grabenlose Kanalsanierung

PLANUNGSSTAND: **AUSFÜHRUNG 2023**

PLANBEZEICHNUNG: **Lageplan Sanierung**
Vorderweißbuch

PROJ. NR.: 3096	PLANGRÖSSE: 78 x 45	MASSSTAB: 1:500
PLAN NR.: 3096-410	GEZEICHNET: FB	GEPRÜFT: Rebmann

Koordinatensystem:	☒ GK	☐ UTM	
Höhensystem:	☒ NN (DHHN12)	☐ NHN (DHHN82)	☐ NHN (DHHN2016)
Geobasisdaten:	ALKIS © LGL Baden-Württemberg		Stand 2019
übergeben durch:	Gemeinde Berglen		

Riker + Rebmann

BERATUNG PLANUNG BAULEITUNG

VERKEHRSANLAGEN

WASSERVERSORGUNG

ABWASSERBESEITIGUNG

ZERTIFIZIERTE KANALSANIERUNGSBERATUNG

PROJEKTMANAGEMENT

RIKER + REBMANNS BERATENDE INGENIEURE, PartG mbB

D-71540 MURRHART

TEL.: 07192/93599-0 FAX.: 07192/93599-19 E-MAIL: INGENIEURE@RIKER-REBMANNS.DE

DATUM: 28.08.2023

GEFERTIGT: