


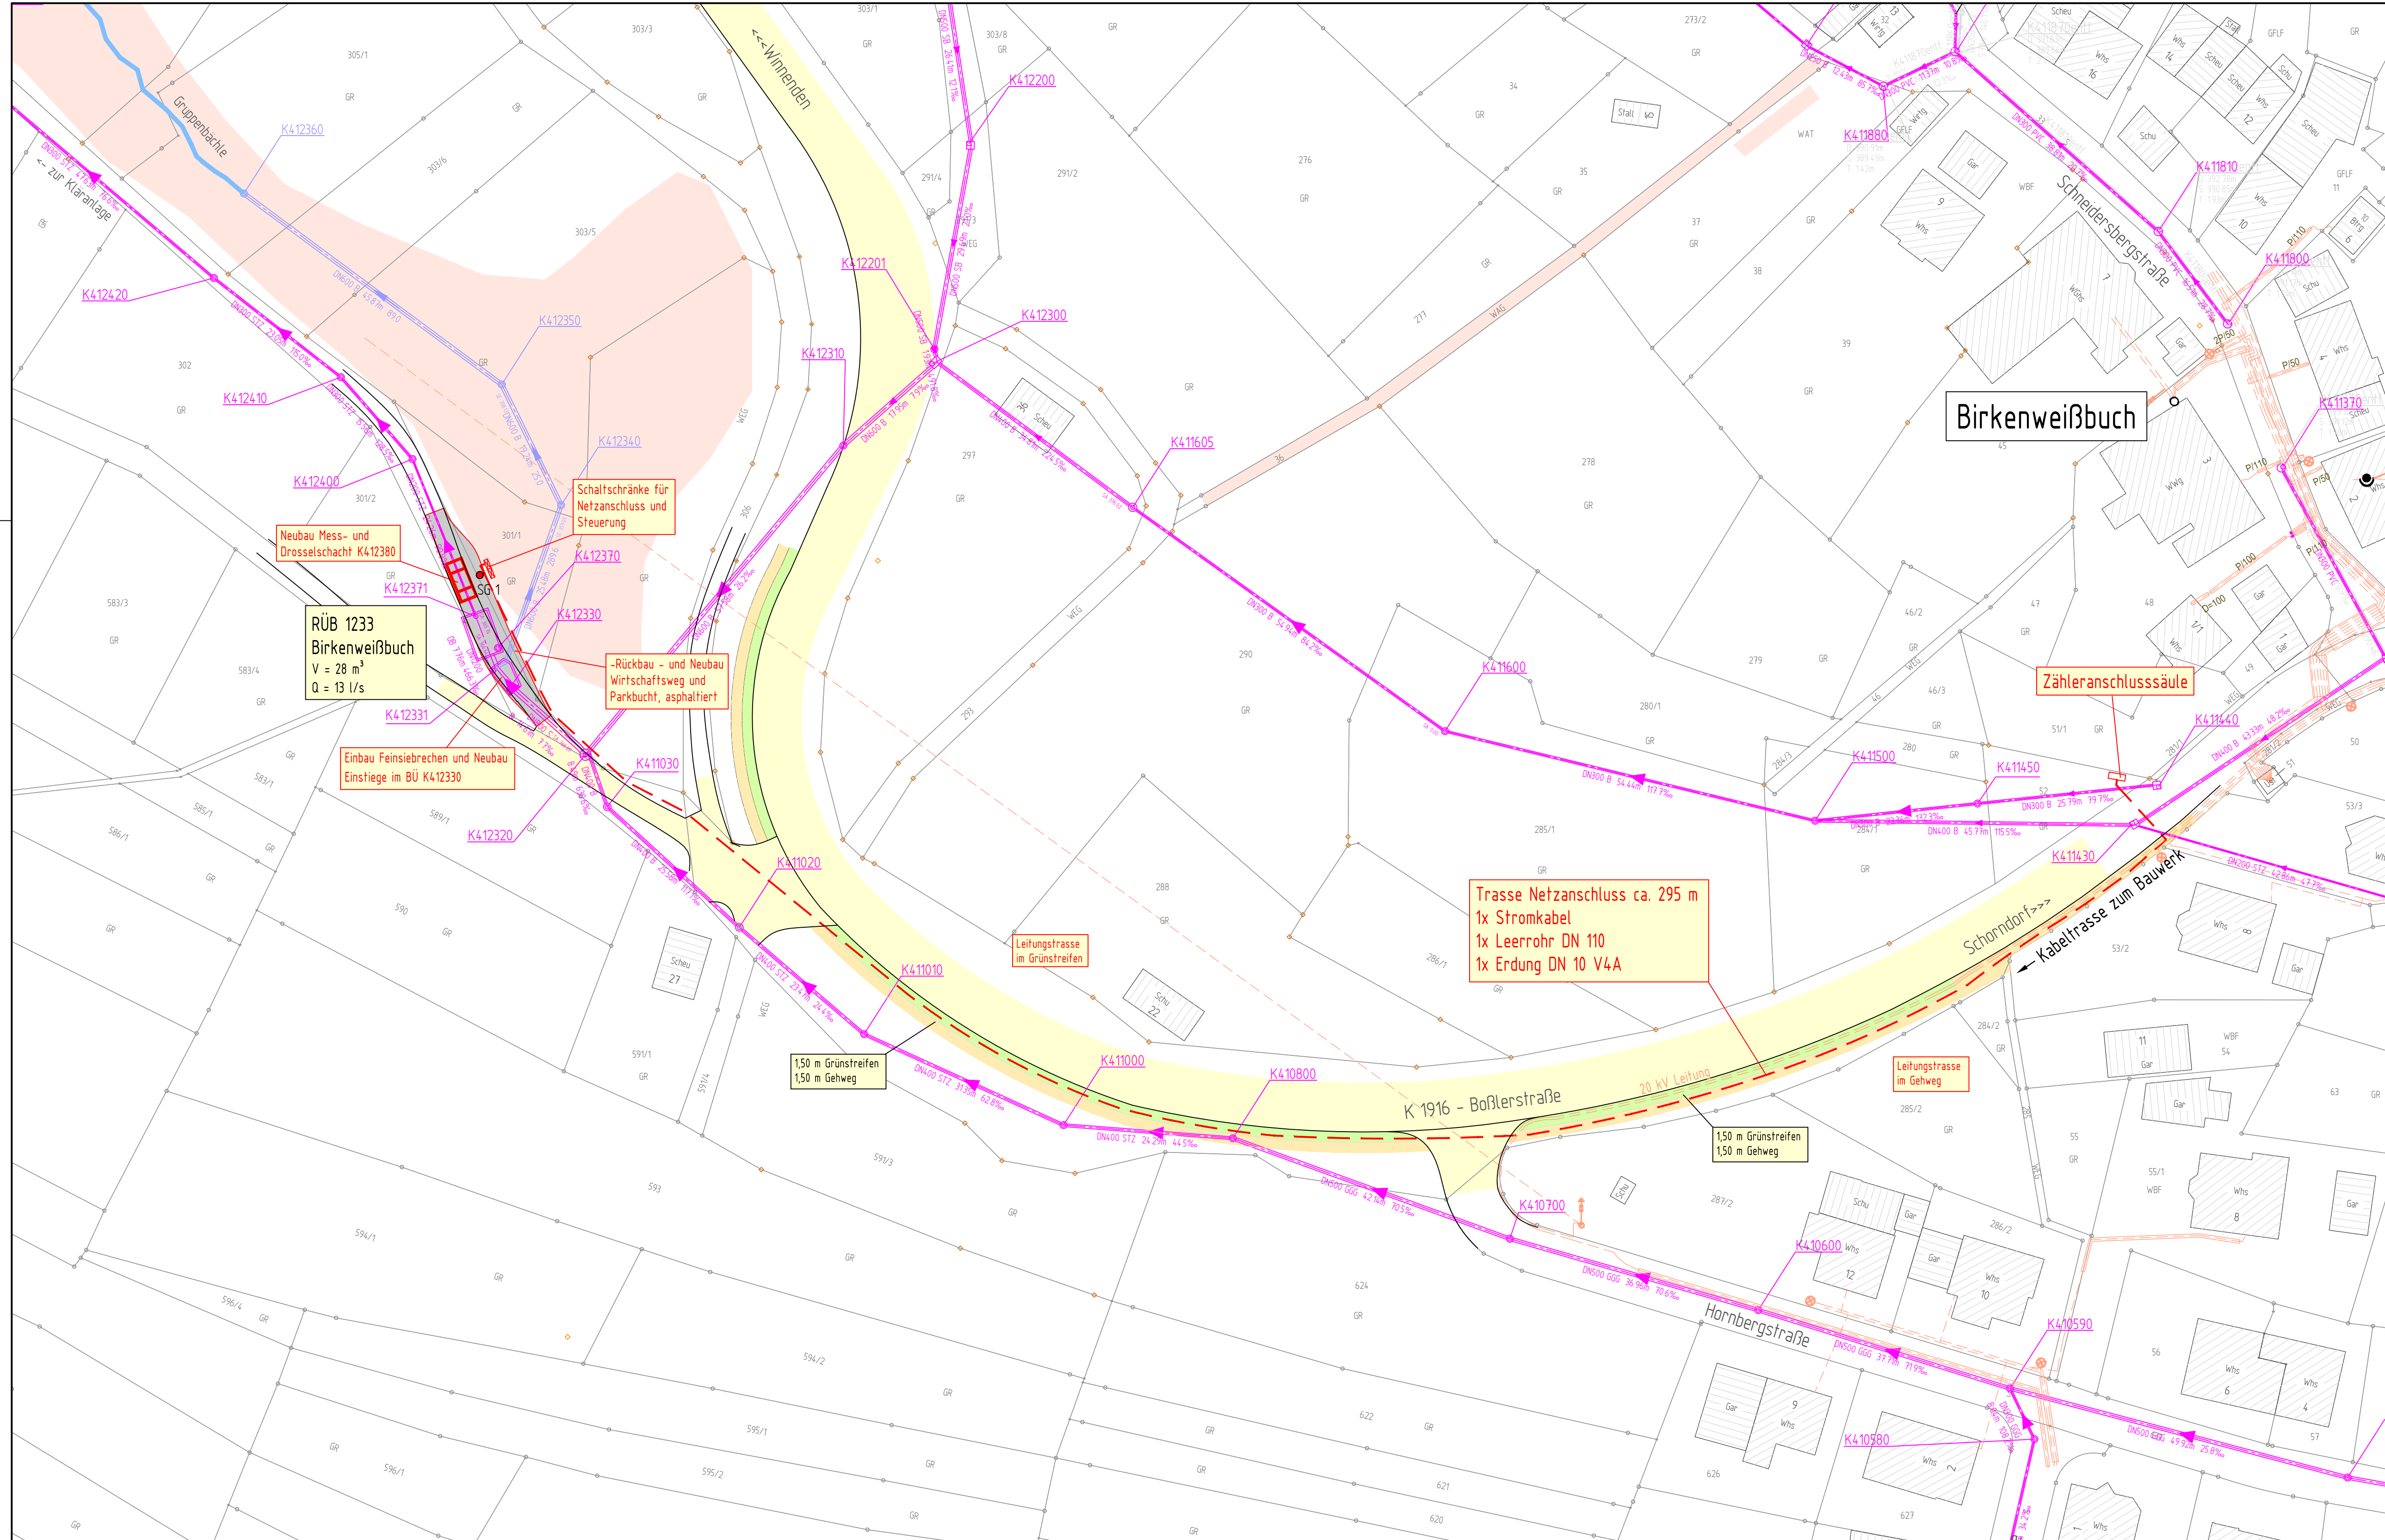

Legende

-
- Das Diagramm zeigt eine Querschnittsansicht einer Grünfläche mit verschiedenen Nutzungszonen und Verkehrsinfrastruktur. Die Zonen sind farblich markiert: ein breiter hellgrüner Bereich oben, gefolgt von einem hellgelben Bereich, einem hellgrünen Bereich, einem hellgelben Bereich und einem grauen Bereich am unteren Rand. Über dem hellgrünen Bereich befindet sich eine bestehende Mischwasser-Kanalisation (blau gestrichelt) mit einem Durchmesser von 1.100 mm. Über dem hellgelben Bereich befindet sich eine bestehende Regenwasser-Kanalisation (blau gestrichelt) mit einem Durchmesser von 1.000 mm. Über dem hellgrünen Bereich befindet sich eine bestehende Stromversorgung (rot gestrichelt). Über dem hellgelben Bereich befindet sich eine geplante Stromversorgung (rot gestrichelt). Über dem hellgrünen Bereich befindet sich ein Offenlandbiotop (hellgrün). Über dem hellgelben Bereich befindet sich eine Straße (gelb). Über dem hellgrünen Bereich befindet sich ein Grünstreifen (hellgrün). Über dem hellgelben Bereich befindet sich ein Gehweg (gelb). Über dem hellgrünen Bereich befindet sich eine Asphaltfläche (grün). Über dem hellgelben Bereich befindet sich eine neue Schürffgrube (grün). Ein roter Kreis mit der Aufschrift 'SG 1' befindet sich am unteren Rand des Diagramms.

Birkenweißbuch befindet sich im Naturpark

2684-410

ERGÄNZUNGEN	DATUM	NR.

BAUHERR:

Gemeinde Berglen
Beethovenstraße 14-20
73663 Berglen



ANERKANNT
DER BAUHERR:

PROJEKT: Umbau RÜB 1233 Birkenweißbuch

PLANUNGSSTAND:	AUSFÜHRUNG 2023
----------------	-----------------

PLANBEZEICHNUNG: Übersichtslageplan		
Netzanschluss		
PROJ. NR.: 2684	PLANGRÖSSE: 89 x 45	MASSSTAB: 1:500
PLAN NR.: 2684-410	GEZEICHNET: La/Bez/Ce	GEPRÜFT: Rebmann
Koordinatensystem:	☒ GK ☐ UTM	
Höhensystem:	☒ NN (DHHN12) ☐ NN (DHHN92) ☐ NHN (DHHN2016)	
Geobasisdaten:	ALKIS © LGL Baden-Württemberg	
übergeben durch:	Gemeinde Berglen	
		Stand 2020

	
BERATUNG PLANUNG BAULEITUNG VERKEHRSANLAGEN WASSERVERSORGUNG	ABWASSERBESEITIGUNG ZERTIFIZIERTE KANALSANIERUNGSBERATUNG PROJEKTMANAGEMENT
RIKER + REBMANN BERATENDE INGENIEURE, PartG mbH D-71540 MURRHARDT NÄGELESTRASSE 2 TEL.: 07192/93599-0 FAX.: 07192/93599-19 E-MAIL: INGENIEURE@RIKER-REBMANN.DE	
DATUM: 29.08.2023	GEFERTIGT: 