


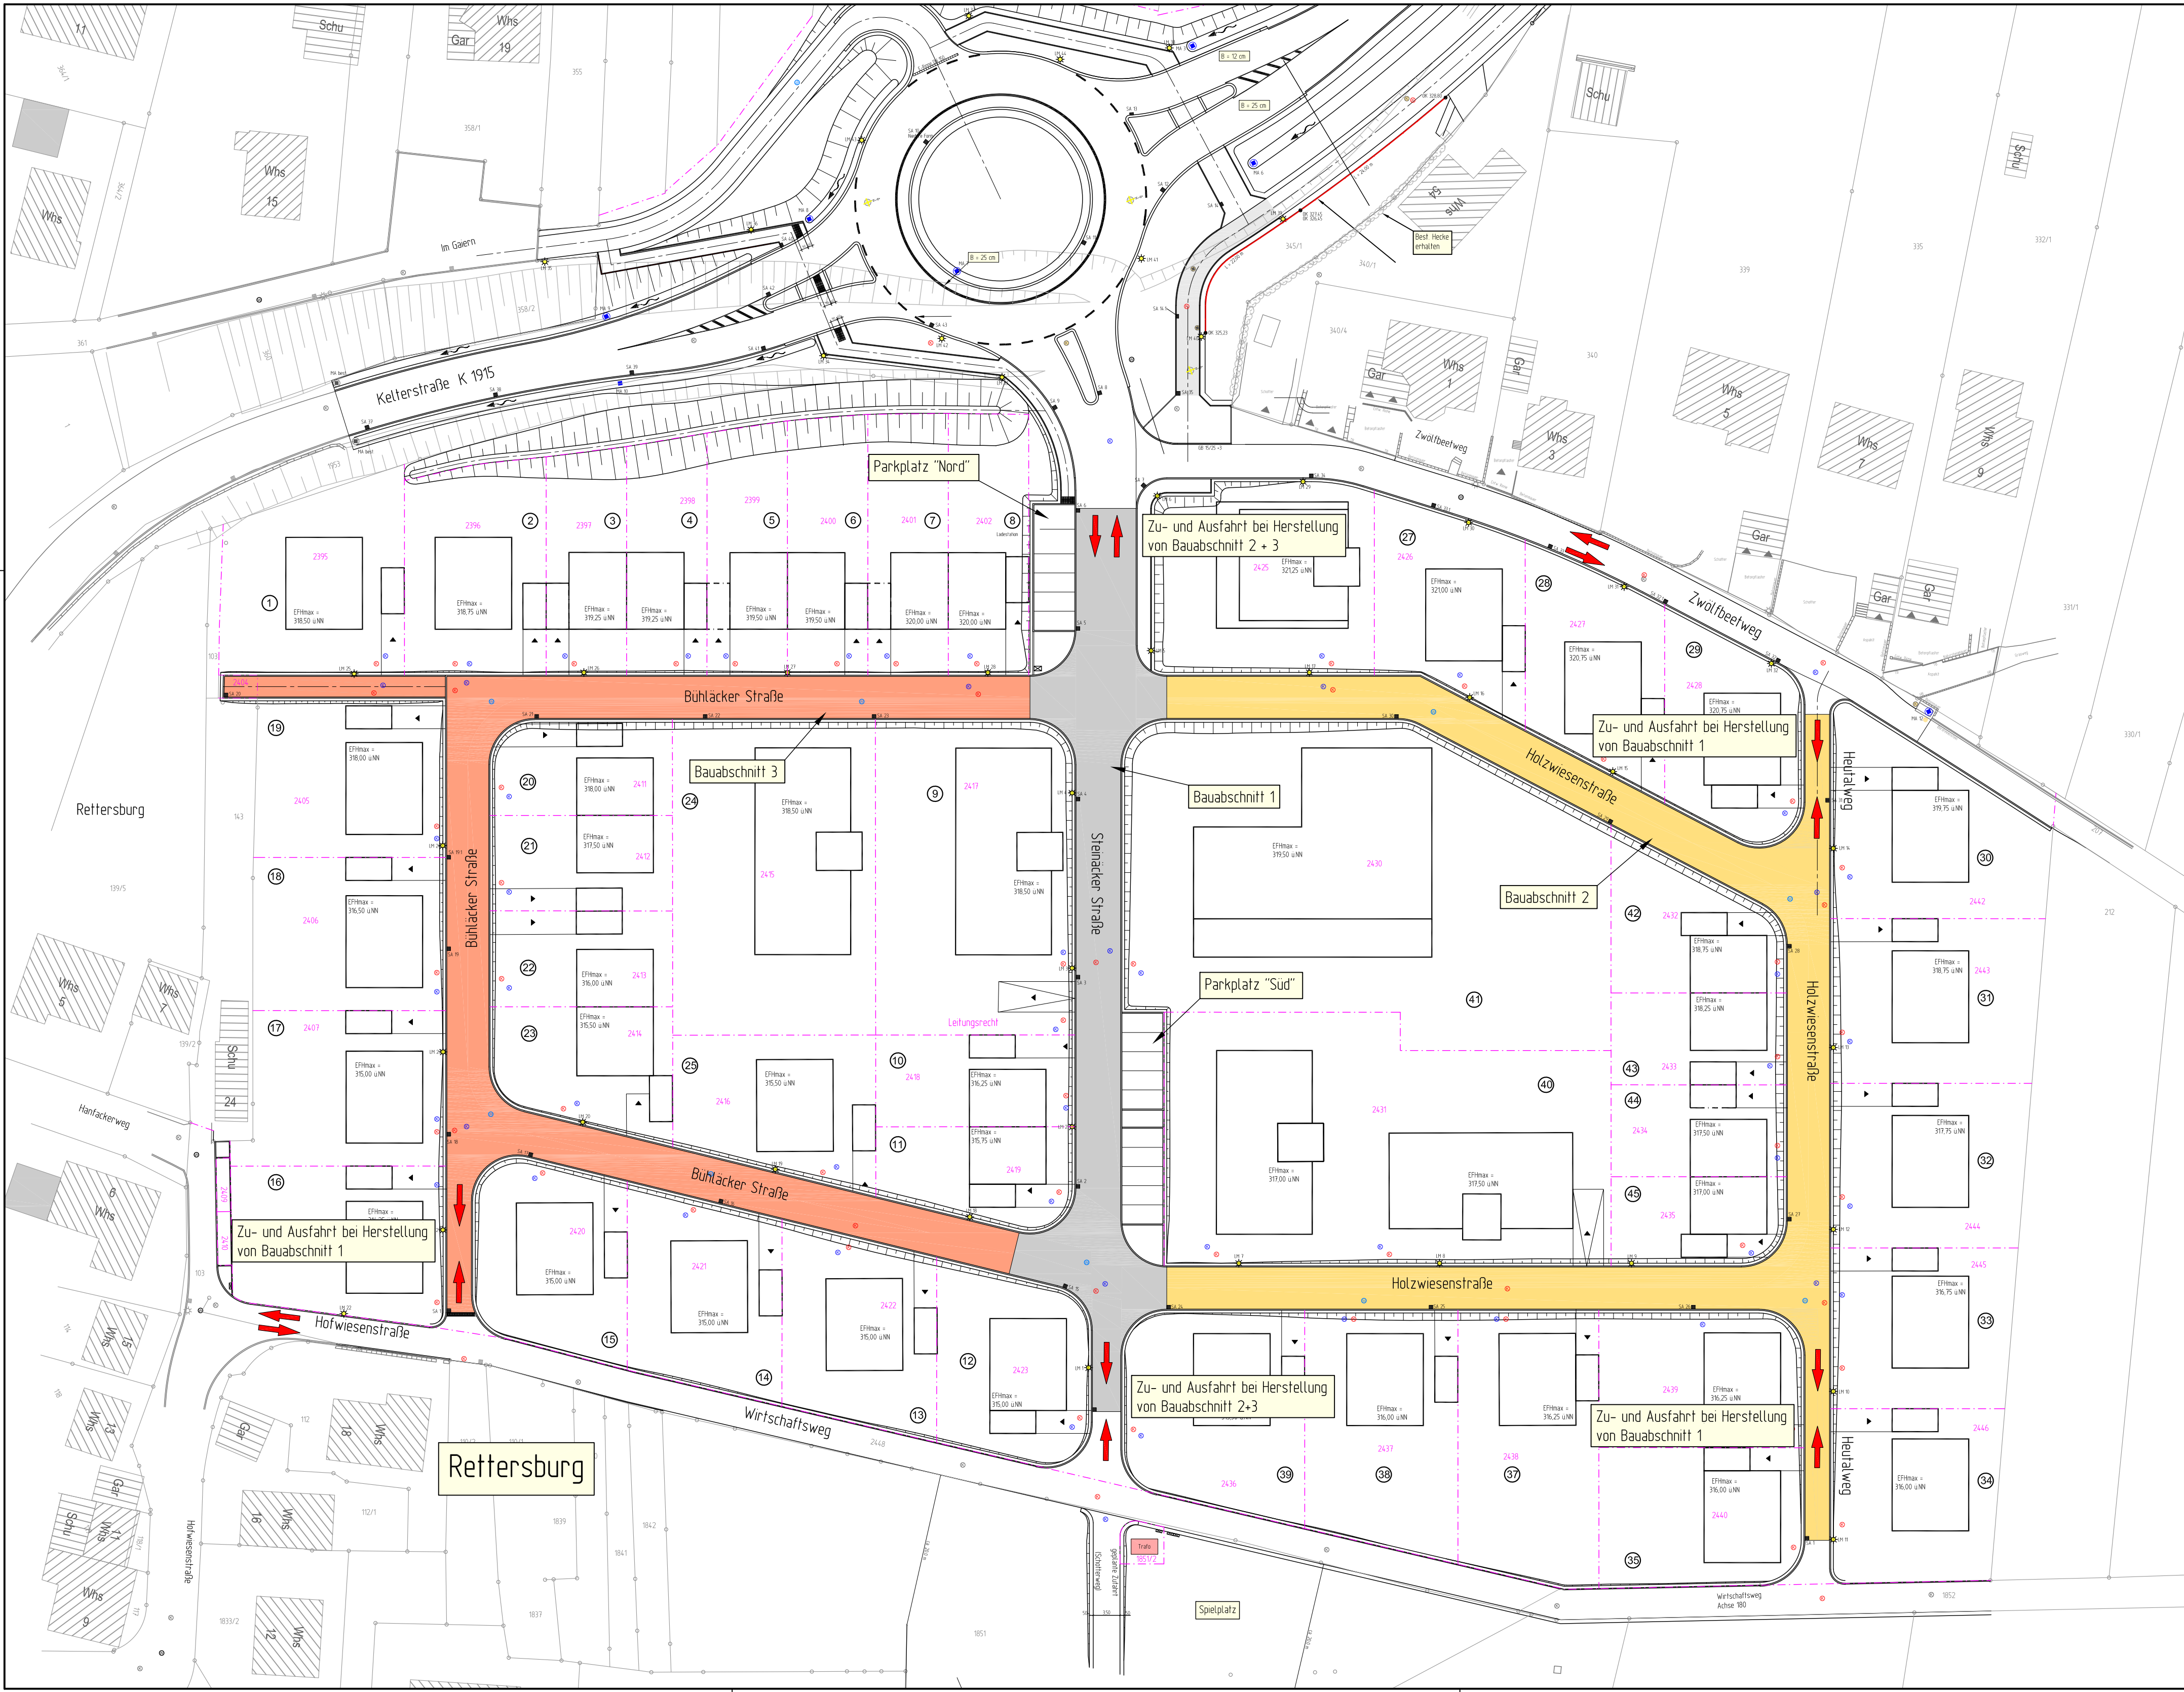

Legende

- Deckeneinbau Bauabschnitt 1
- Deckeneinbau Bauabschnitt 2
- Deckeneinbau Bauabschnitt 3

3124-210

ERGÄNZUNGEN	DATUM	NR.

BAUHERR:	Gemeinde Berglen Beethovenstraße 14-20 73663 Berglen	
----------	--	---

ANERKANNT DER BAUHERR:	
---------------------------	--

PROJEKT:	Baugebiet "Hanfäcker" - Deckeneinbau
----------	--------------------------------------

PLANUNGSSTAND:	ENTWURF 2024
----------------	--------------

PLANBEZEICHNUNG:	Übersichtslageplan
------------------	--------------------

PROJ. NR.: 3124	PLANGRÖSSE: 89 x 45	MASSSTAB: 1:500
PLAN NR.: 3124-210	GEZEICHNET: Ceko	GEPRÜFT: Rebmann
Koordinatensystem:	☒ GK	☐ UTM
Höhenystem:	☒ NN (DHHN12)	☐ NHN (DHHN82) ☐ NHN (DHHN2016)
Geobasisdaten:	ALKIS © LGL Baden-Württemberg	Stand 2020
übergeben durch:	Gemeinde Berglen	

Riker + Rebmann	
BERATUNG PLANUNG BAULEITUNG VERKEHRSANLAGEN WASSERVERSORGUNG	ABWASSERBESEITIGUNG ZERTIFIZIERTE KANALSANIERUNGSBERATUNG PROJEKTMANAGEMENT
RIKER + REBMAN BERATENDE INGENIEURE, PartG mbB D-71540 MURRHARDT NÄGELESTRASSE 2 TEL.: 07192/93599-0 FAX.: 07192/93599-19 E-MAIL: INGENIEURE@RIKER-REBMAN.DE	
DATUM: 22.03.2024	GEFERTIGT: 