


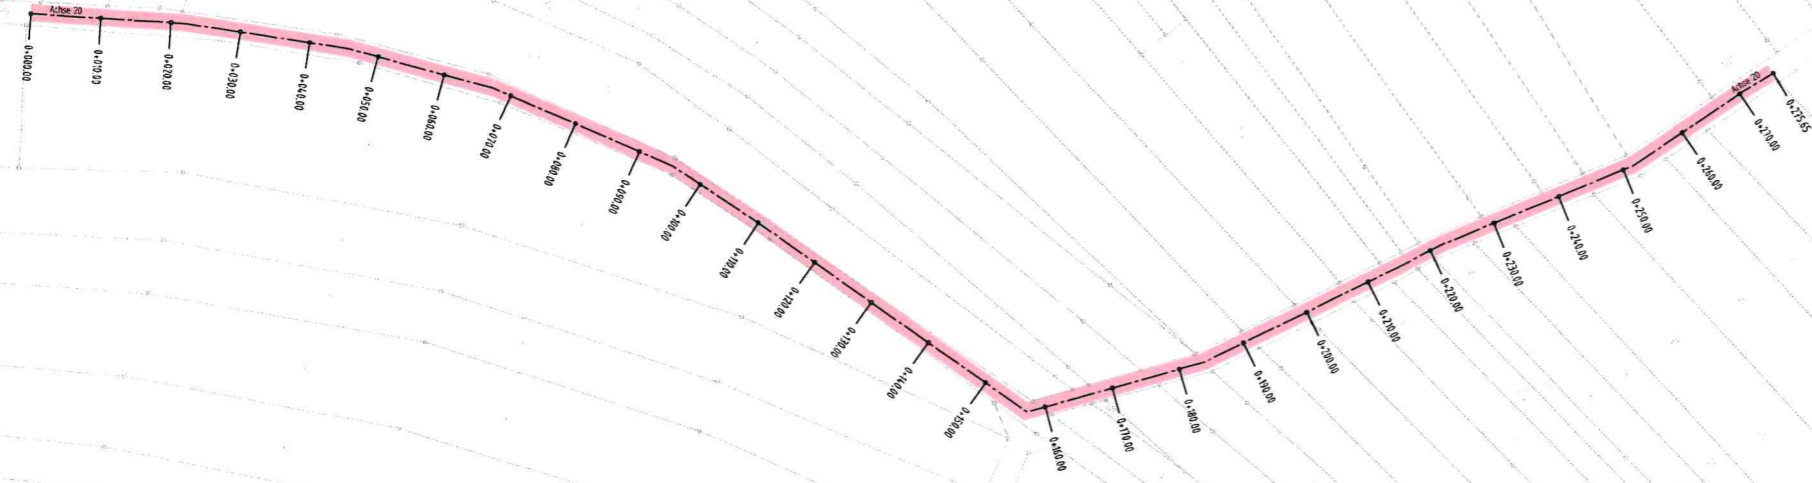

Zinnenweg



Bauende verkürzt	20.03.2024	/1 DI
ERGÄNZUNGEN	DATUM	NR.

BAUHERR: Gemeinde Berglen
 Beethovenstraße 14-20
 73663 Berglen



ANERKANNT DER BAUHERR:

PROJEKT: Feldwegmodernisierungen 2022
 in Berglen

PLANUNGSSTAND: ENTWURF 2021

PLANBEZEICHNUNG: Lageplan Nr. 2
 Feldweg Streich

PROJ. NR.: 2915	PLANGRÖSSE: 89 x 30	MASSSTAB: 1:500
PLAN NR.: 2915-212/1	GEZEICHNET: Di/MR	GEPRÜFT: Rebmann

Koordinatensystem: GK UTM
 Höhensystem: NN (DHH12) NHN (DHH92) NHN (DHH2011)
 Geobasisdaten: ALKIS © LGL Baden-Württemberg Stand 2019
 Übergeben durch: Gemeinde Berglen

Riker + Rebmann

BERATUNG PLANUNG BAULEITUNG ABWASSERBESEITIGUNG
 VERKEHRSANLAGEN ZERTIFIZIERTE KANALSANIERUNGSBERATUNG
 WASSERVERSORGUNG PROJEKTMANAGEMENT

RIKER + REBMAN BERATENDE INGENIEURE, PartG mbB
 D-71540 MURRHARDT NÄGELESTRASSE 2
 TEL.: 07192/93599-0 FAX.: 07192/93599-19 E-MAIL: INGENIEURE@RIKER-REBMAN.NDE

DATUM: 19.11.2021 GEFERTIGT: 