


LAGEPLAN

Zeichnerischer Teil zum Bauantrag
 (gem. § 4 LBO VVO)

GE	GBHmax= 308,00 m ü. NN.
0,6	-
a	FD, DN bis 15

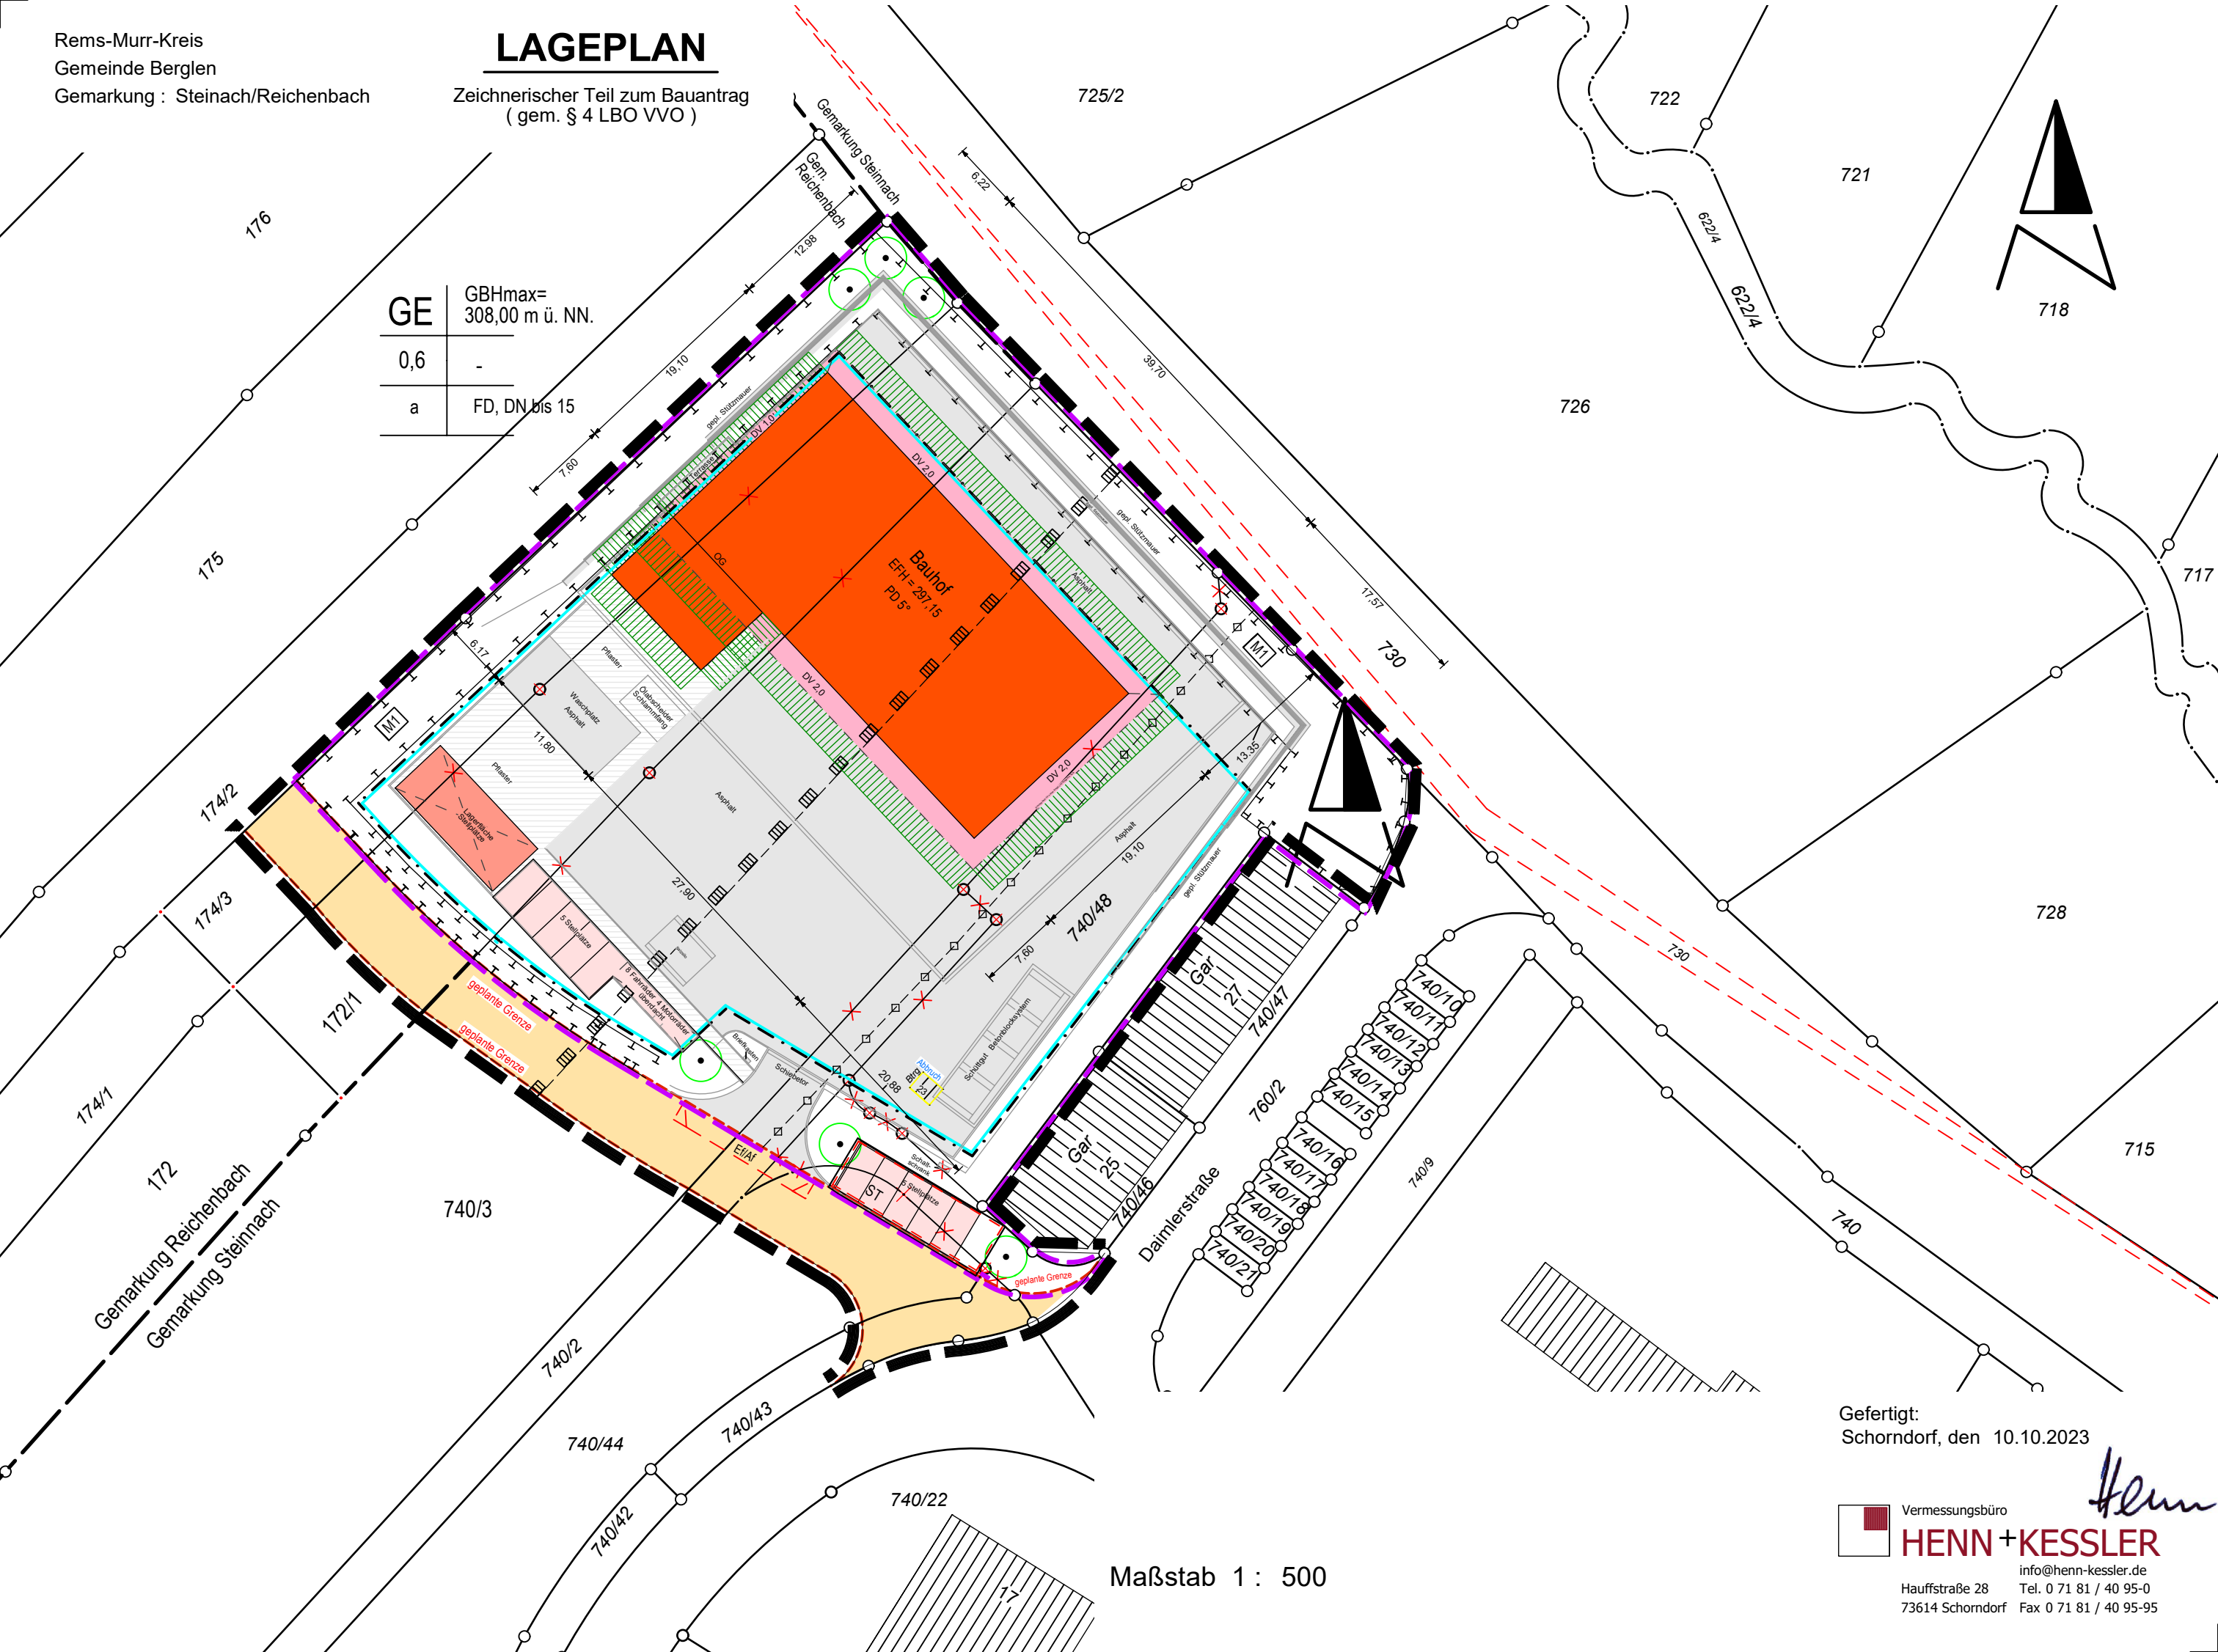

Gefertigt:
 Schorndorf, den 10.10.2023

Maßstab 1 : 500