


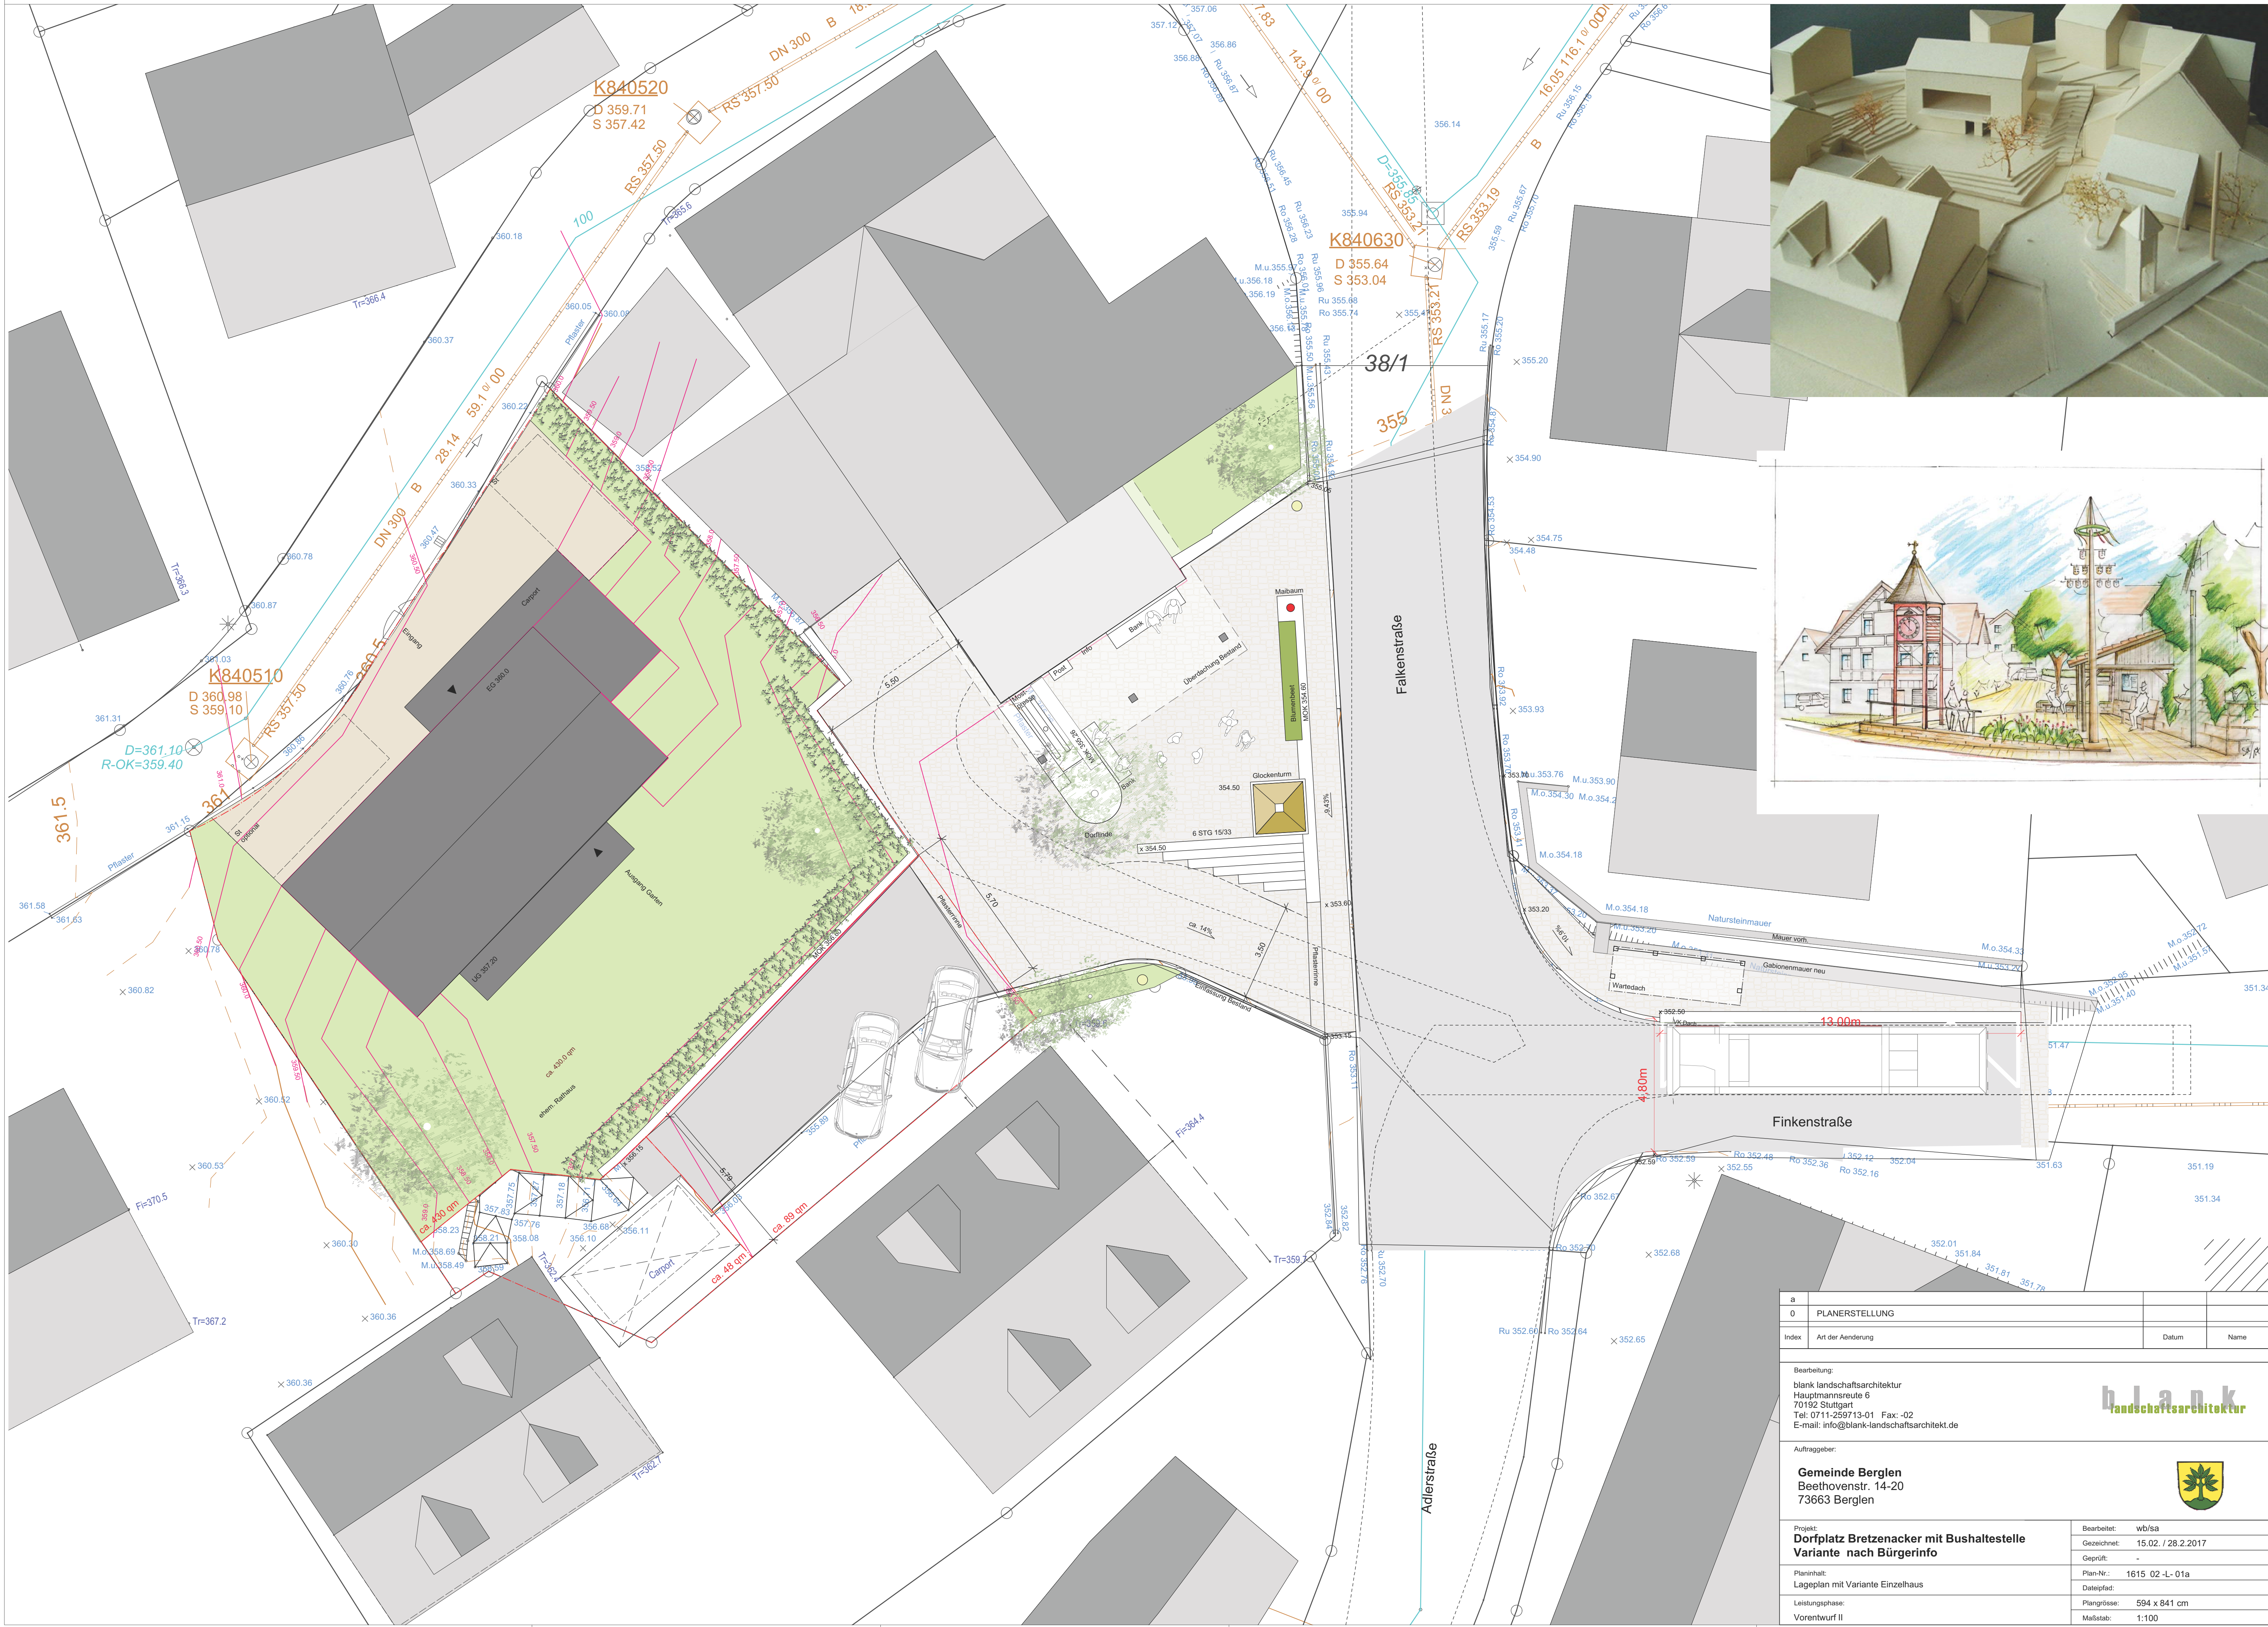

a				
0	PLANERSTELLUNG			
Index	Art der Änderung		Datum	Name
Bearbeitung: blank landschaftsarchitektur Hauptmannsreute 6 70192 Stuttgart Tel: 0711-259713-01 Fax: -02 E-mail: info@blank-landschaftsarchitekt.de Auftraggeber: Gemeinde Berglen Beethovenstr. 14-20 73663 Berglen Projekt: Dorfplatz Bretzenacker mit Bushaltestelle Variante nach Bürgerinfo Planinhalt: Lageplan mit Variante Einzelhaus Leistungsphase: Vorentwurf II				
		blank landschaftsarchitektur		
		Bearbeitet: wb/sa		
		Gezeichnet: 15.02. / 28.2.2017		
		Geprüft: -		
		Plan-Nr.: 1615 02-L-01a		
		Dateipfad:		
		Plangröße: 594 x 841 cm		
		Maßstab: 1:100		