


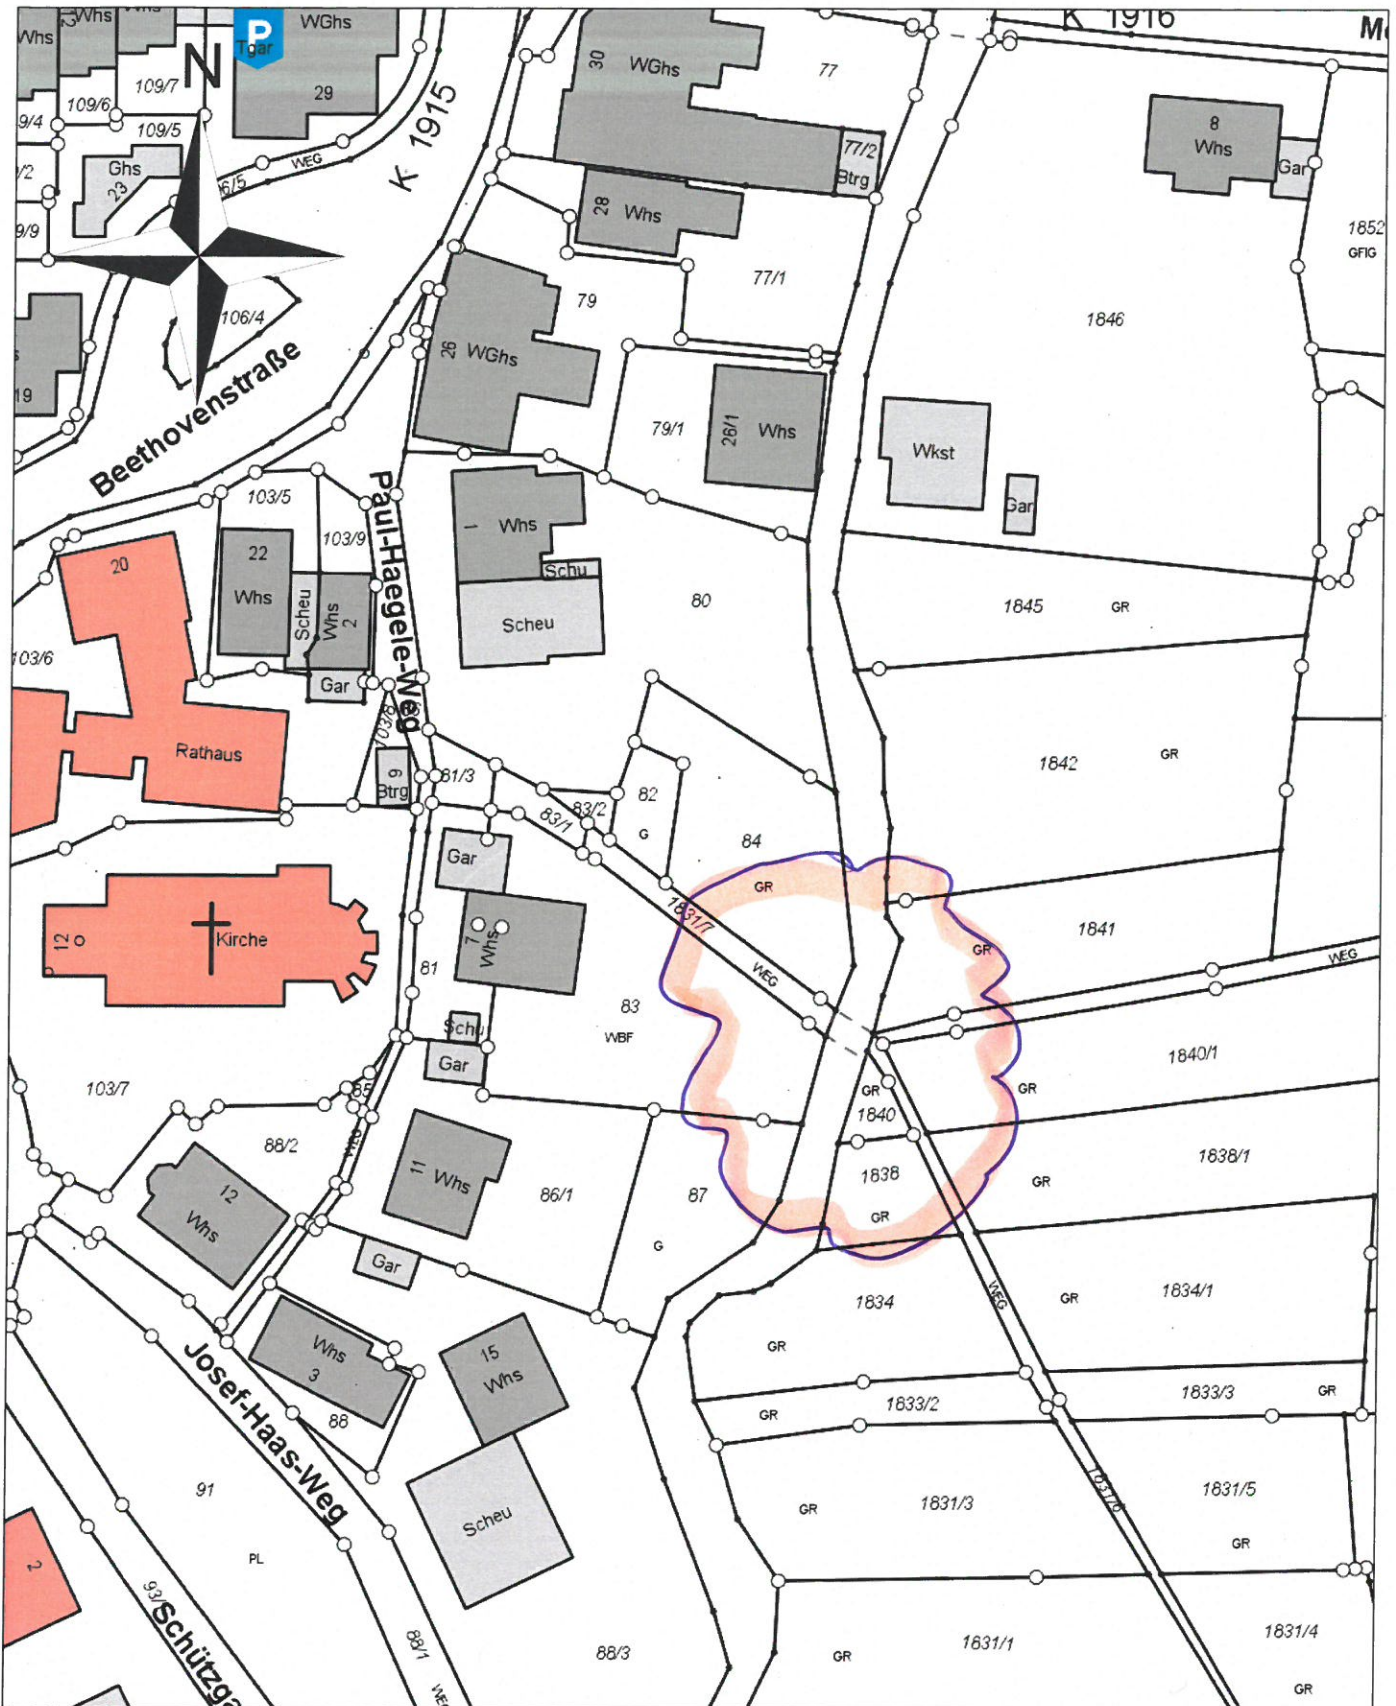

Gemeinde Berglen

Lageplan Brücke 04

Maßstab: 1:750

Bearbeiter: kvnurs\9089mueg

Datum: 03.07.2018

Keine Gewähr für Richtigkeit  
und Vollständigkeit der Daten  
Keine Weitergabe an Dritte  
Überprüfung der Daten ist notwendig

Geobasisdaten: Stand 16.05.2017, © LGL Baden-Württemberg (www.lgl-bw.de)