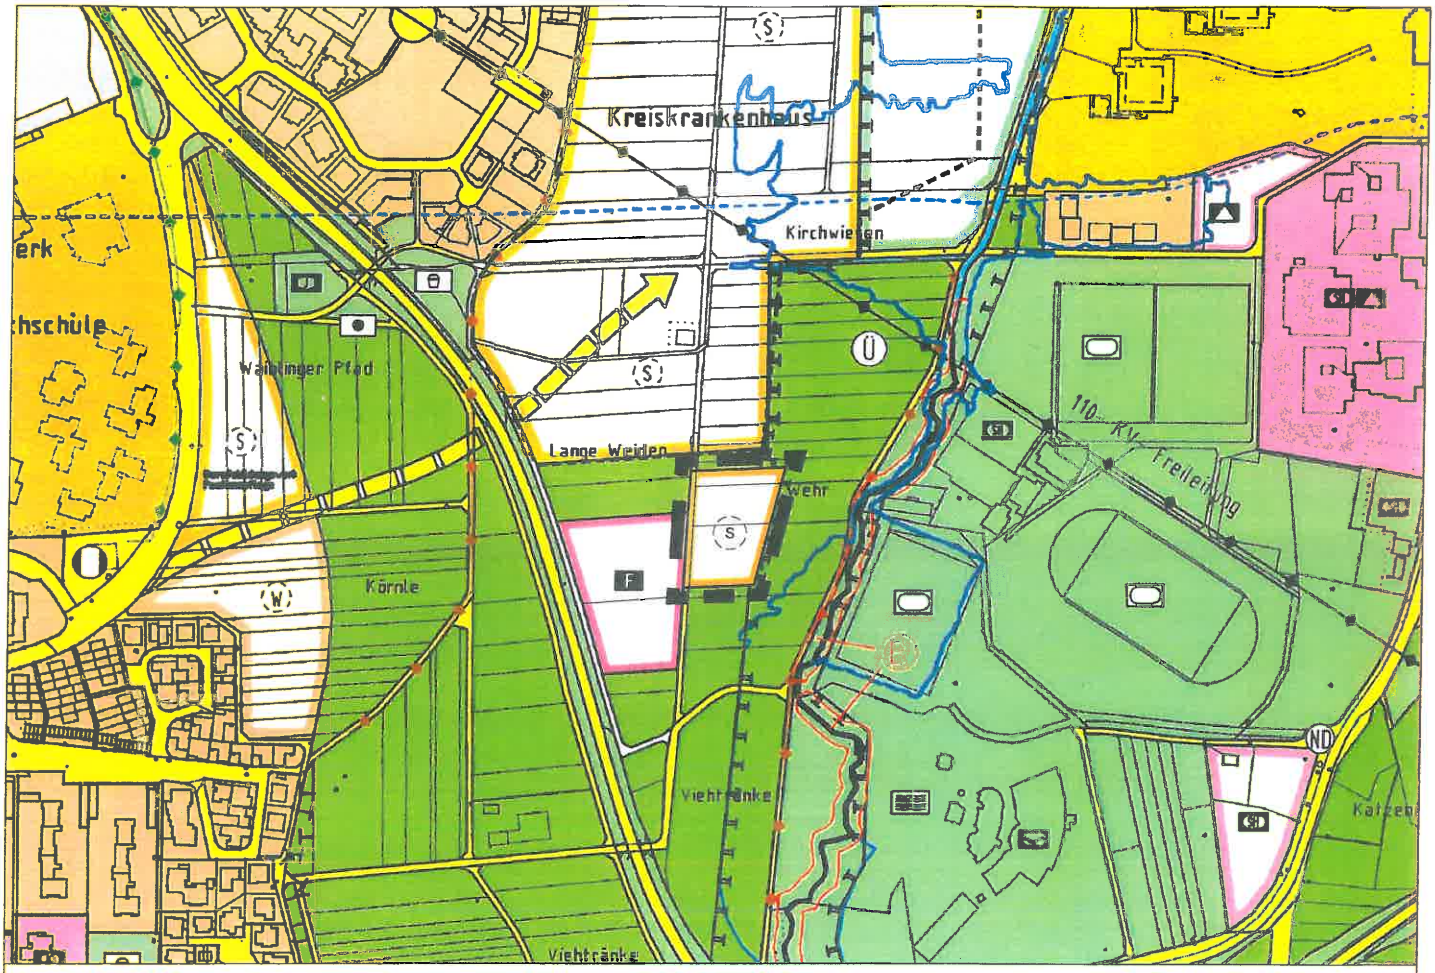

Sonderbaufläche "Kreiskrankenhaus" in Winnenden

Grenze des räumlichen Geltungsbereichs

Sonderbaufläche "Kreiskrankenhaus"

Norden

Gemeindeverwaltungsverband Winnenden

Große Kreisstadt Winnenden
Gemeinde Leutenbach
Gemeinde Schwaikheim

und Gemeinde Berglen

Gemeinsamer Flächennutzungsplan 2000 bis 2015

Abgrenzung zur 9. Änderung M 1:5000

Gefertigt:
Winnenden, den 19.10.2015

Stadtentwicklungsamt

Derzeitige Darstellung

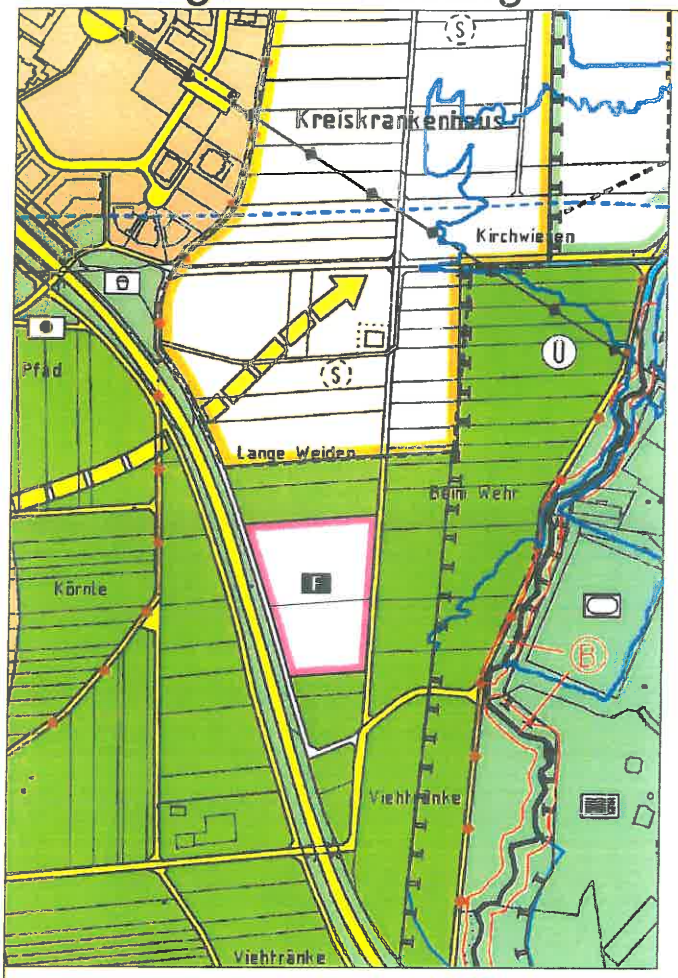

Fläche für die Landwirtschaft

Geplante Darstellung

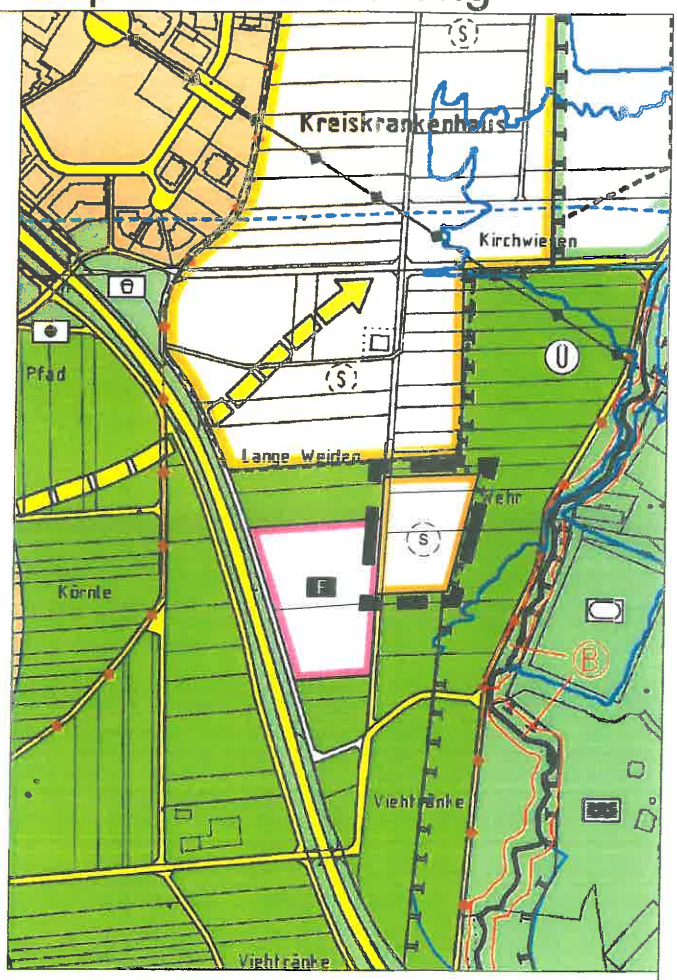

Sonderbaufläche "Kreiskrankenhaus" in Winnenden

Grenze des räumlichen Geltungsbereichs

Sonderbaufläche "Kreiskrankenhaus"

Norden

Gemeindeverwaltungsverband Winnenden

Große Kreisstadt Winnenden
Gemeinde Leutenbach
Gemeinde Schwaikheim

und Gemeinde Berglen

Gemeinsamer Flächennutzungsplan 2000 bis 2015

Abgrenzung zur 9. Änderung M 1:5000

Gefertigt:
Winnenden, den 19.10.2015

Stadtentwicklungsamt

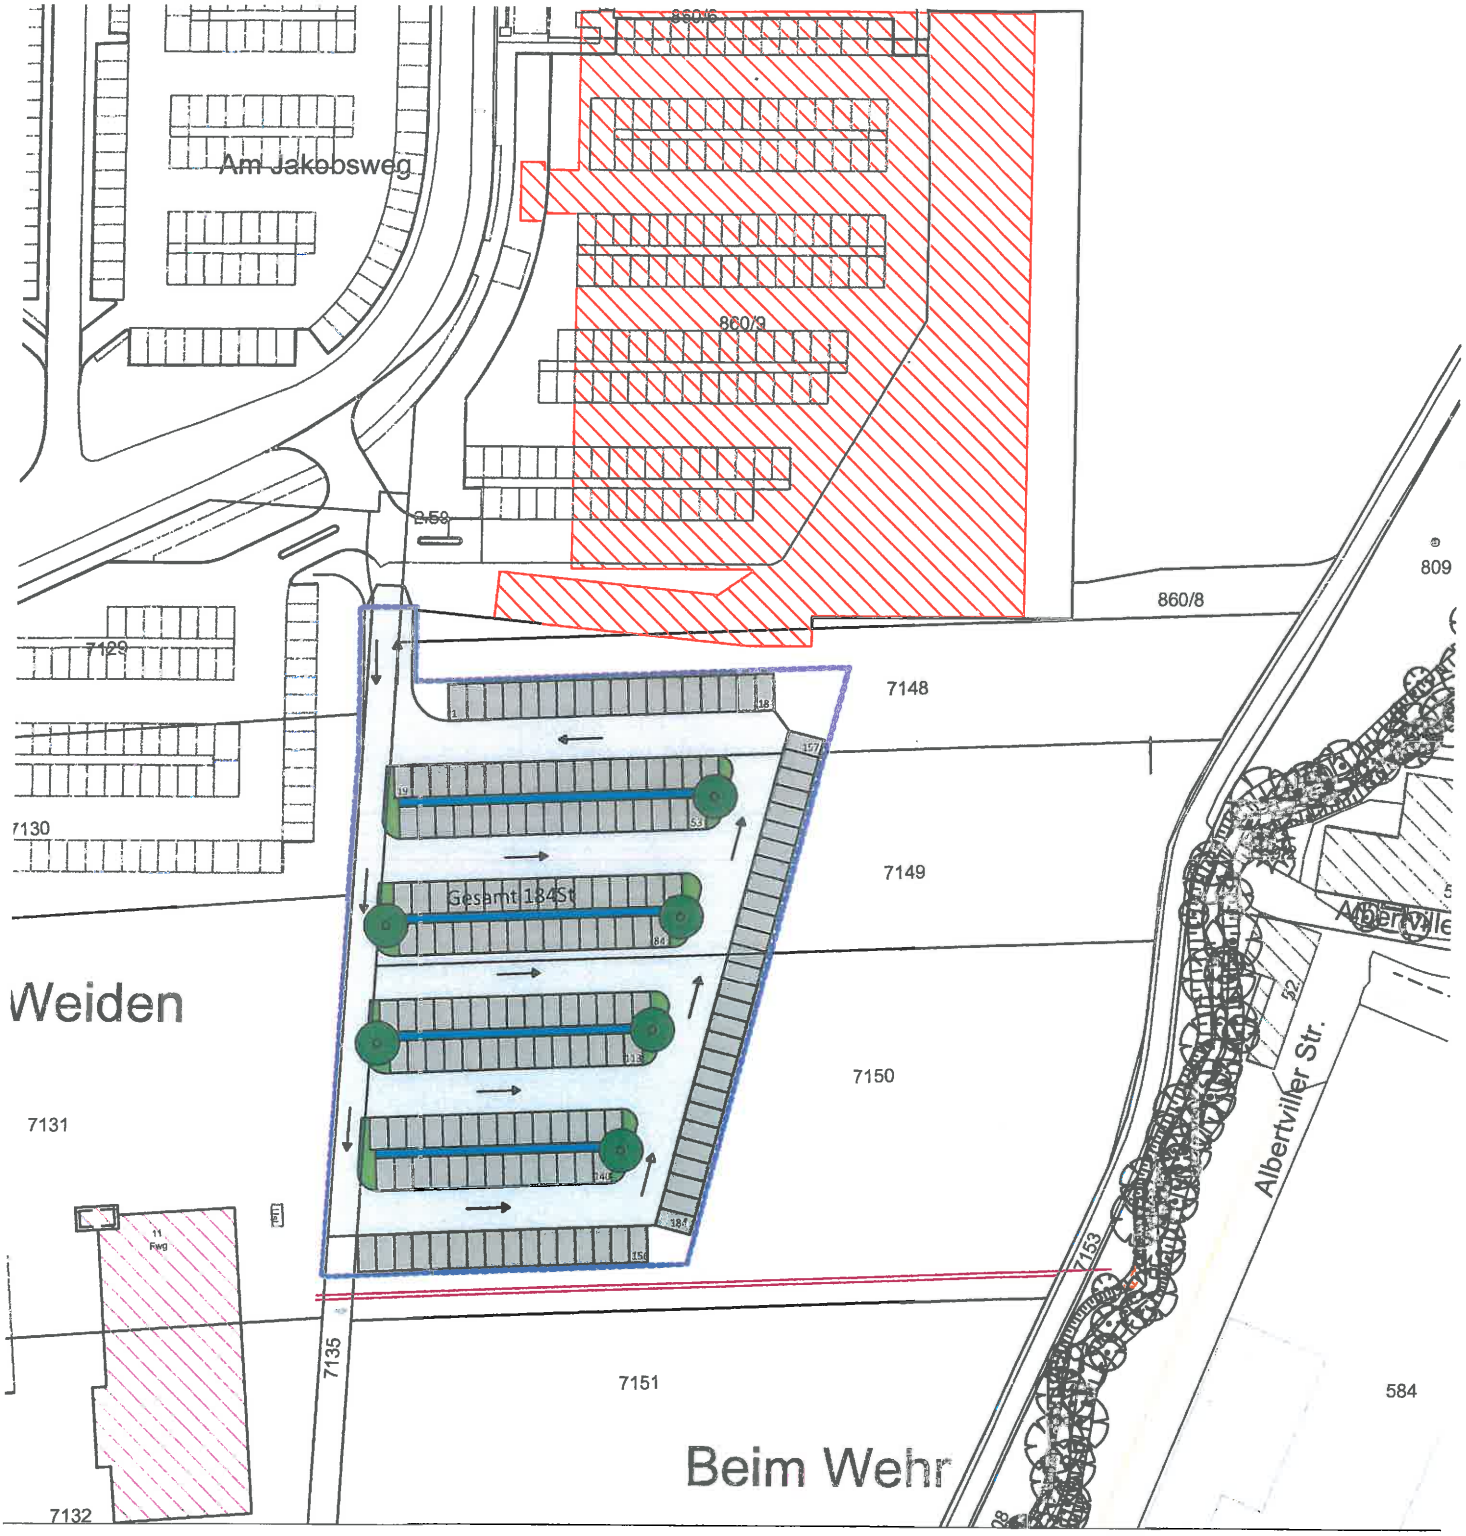

Legende

Fahrgassen /Asphalt)

Stellplätze (Pflaster)

Entwässerung

Baumquartier

Baumpflanzung

Sondergebiet
Kreiskrankenhaus
Parkplatzerweiterung II

Lageplan
Maßstab 1:1000

20.10.2015
Stadtentwicklungsamt Winnenden