


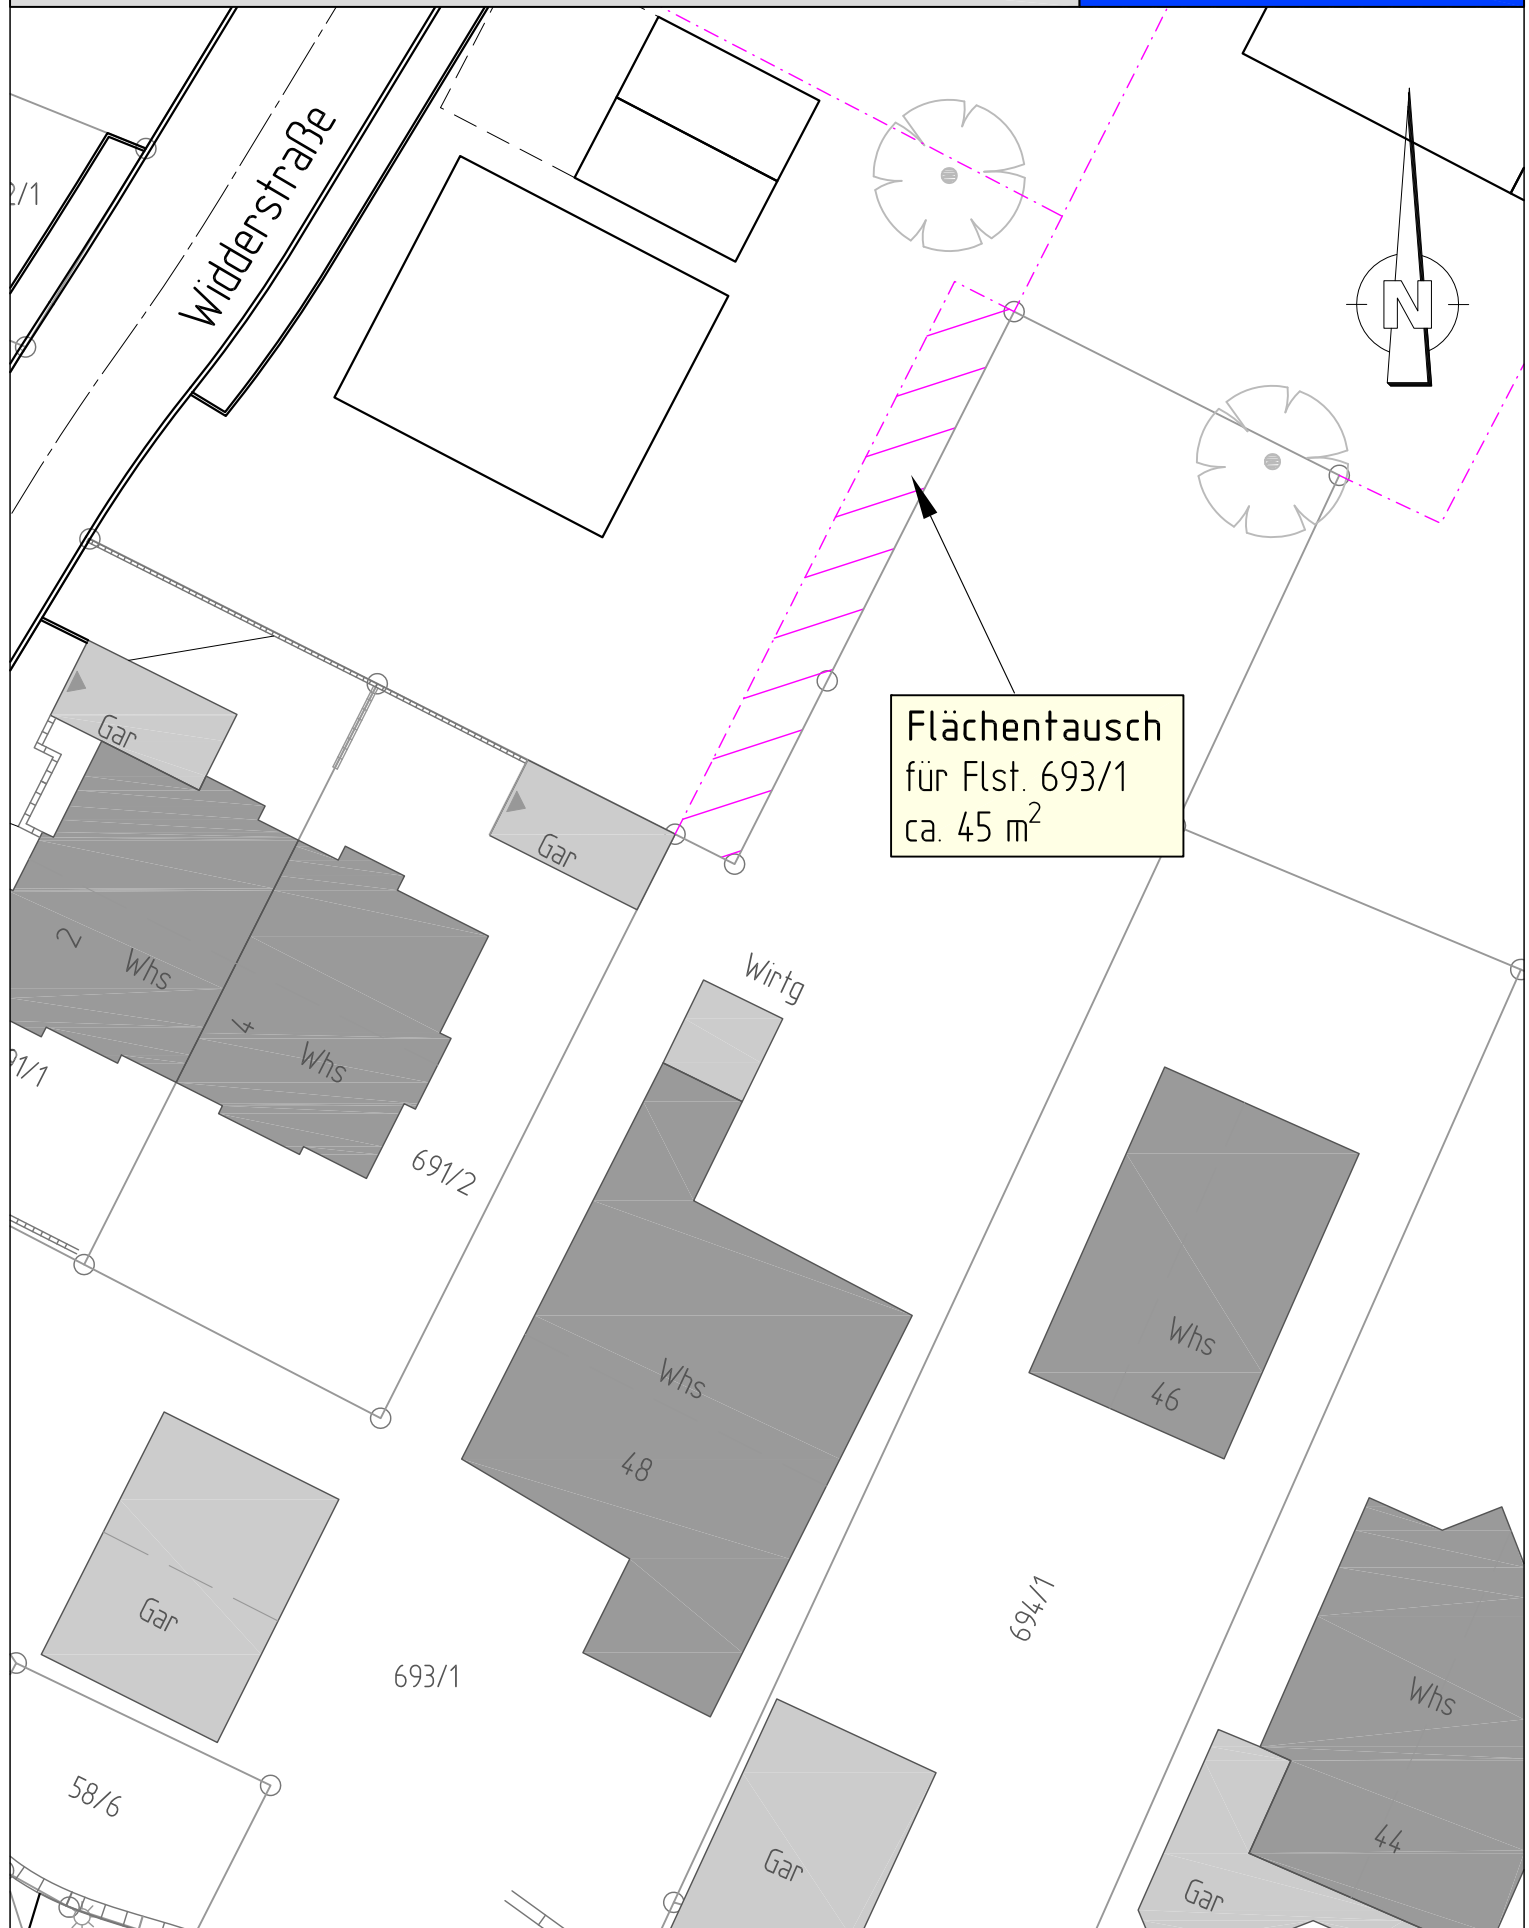

Flächentausch
für Flst. 693/1
ca. 45 m²

Bauherr:

Gemeinde Berglen
Beethovenstr. 14-20
73663 Berglen

Projekt:

Erschließung Unterer Hohenrain in Höblinswart
Flächentausch Flurstück 693/1

Stand : 22.01.2019

Plan-Nr : 2514-475

Maßstab : 1:250