


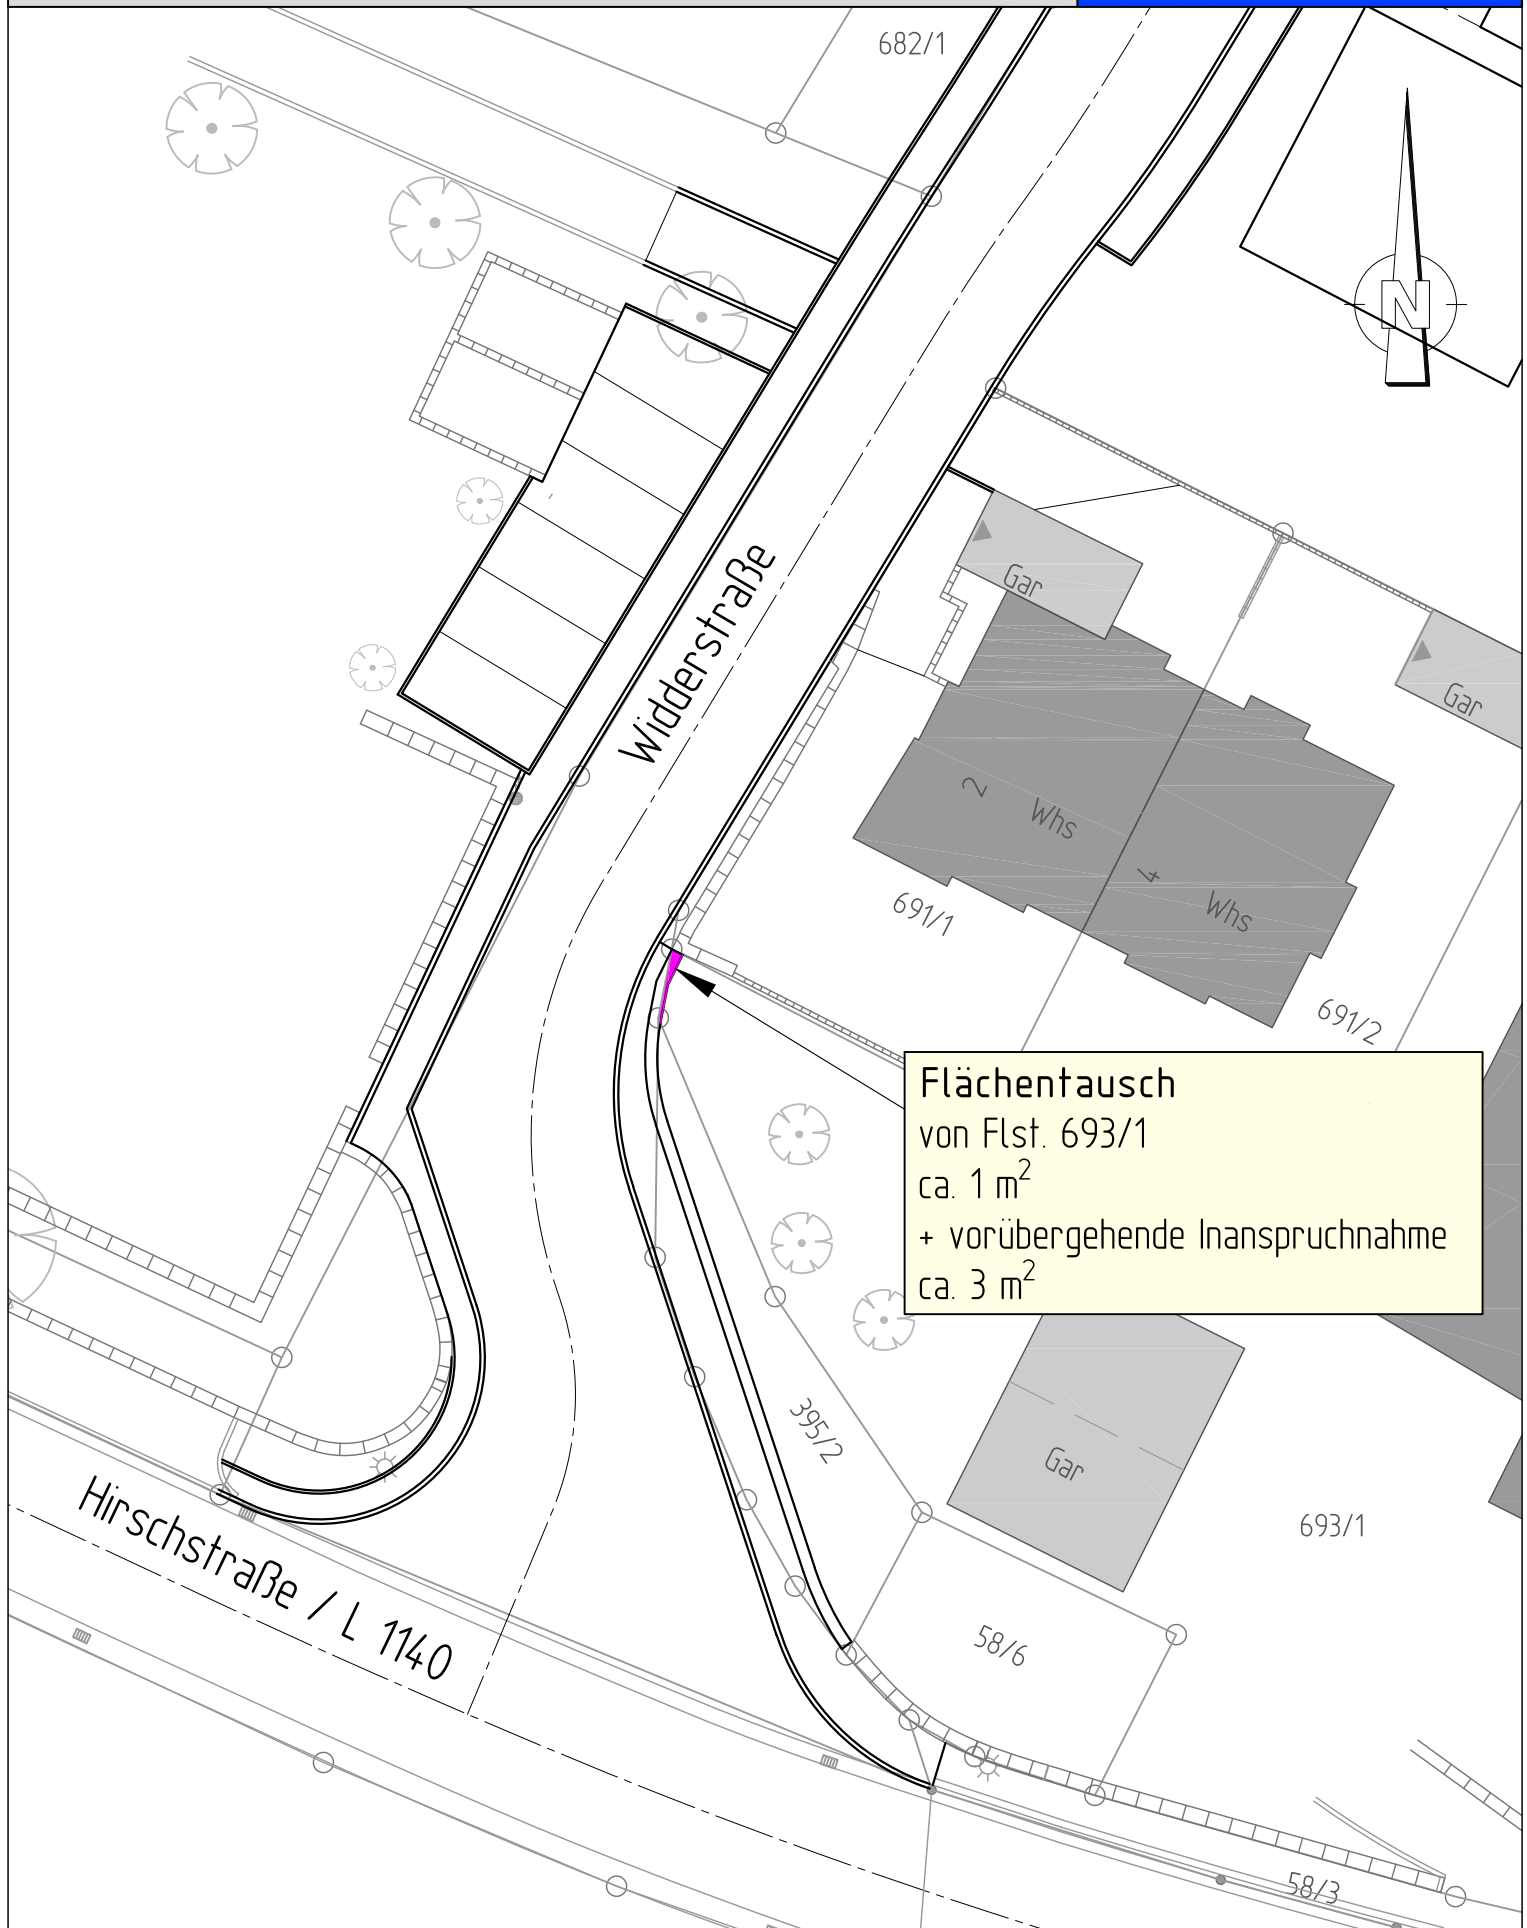

Bauherr:

Gemeinde Berglen
Beethovenstr. 14-20
73663 Berglen

Projekt:

Erschließung Unterer Hohenrain in Höblinswart
Flächentausch Flurstück 693/1

Stand : 22.01.2019

Plan-Nr : 2514-476

Maßstab : 1:250