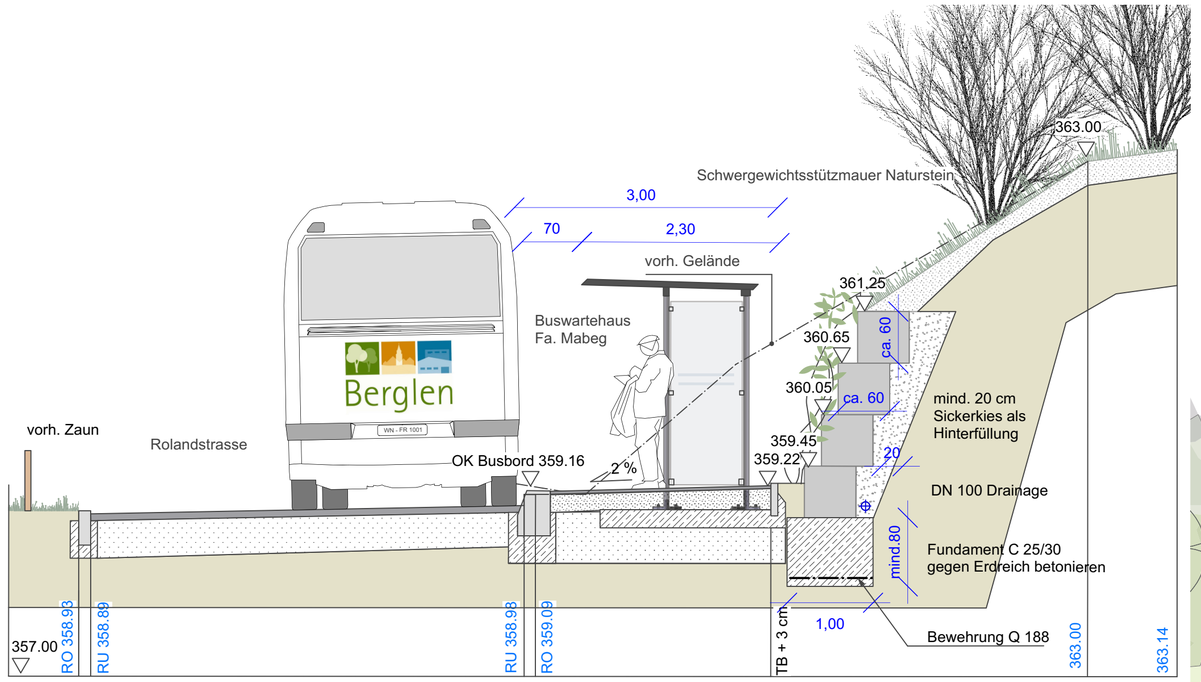

Schnitt AA M50

Buswartehaus Fa. Mabeg

Beispiel Natursteinmauer

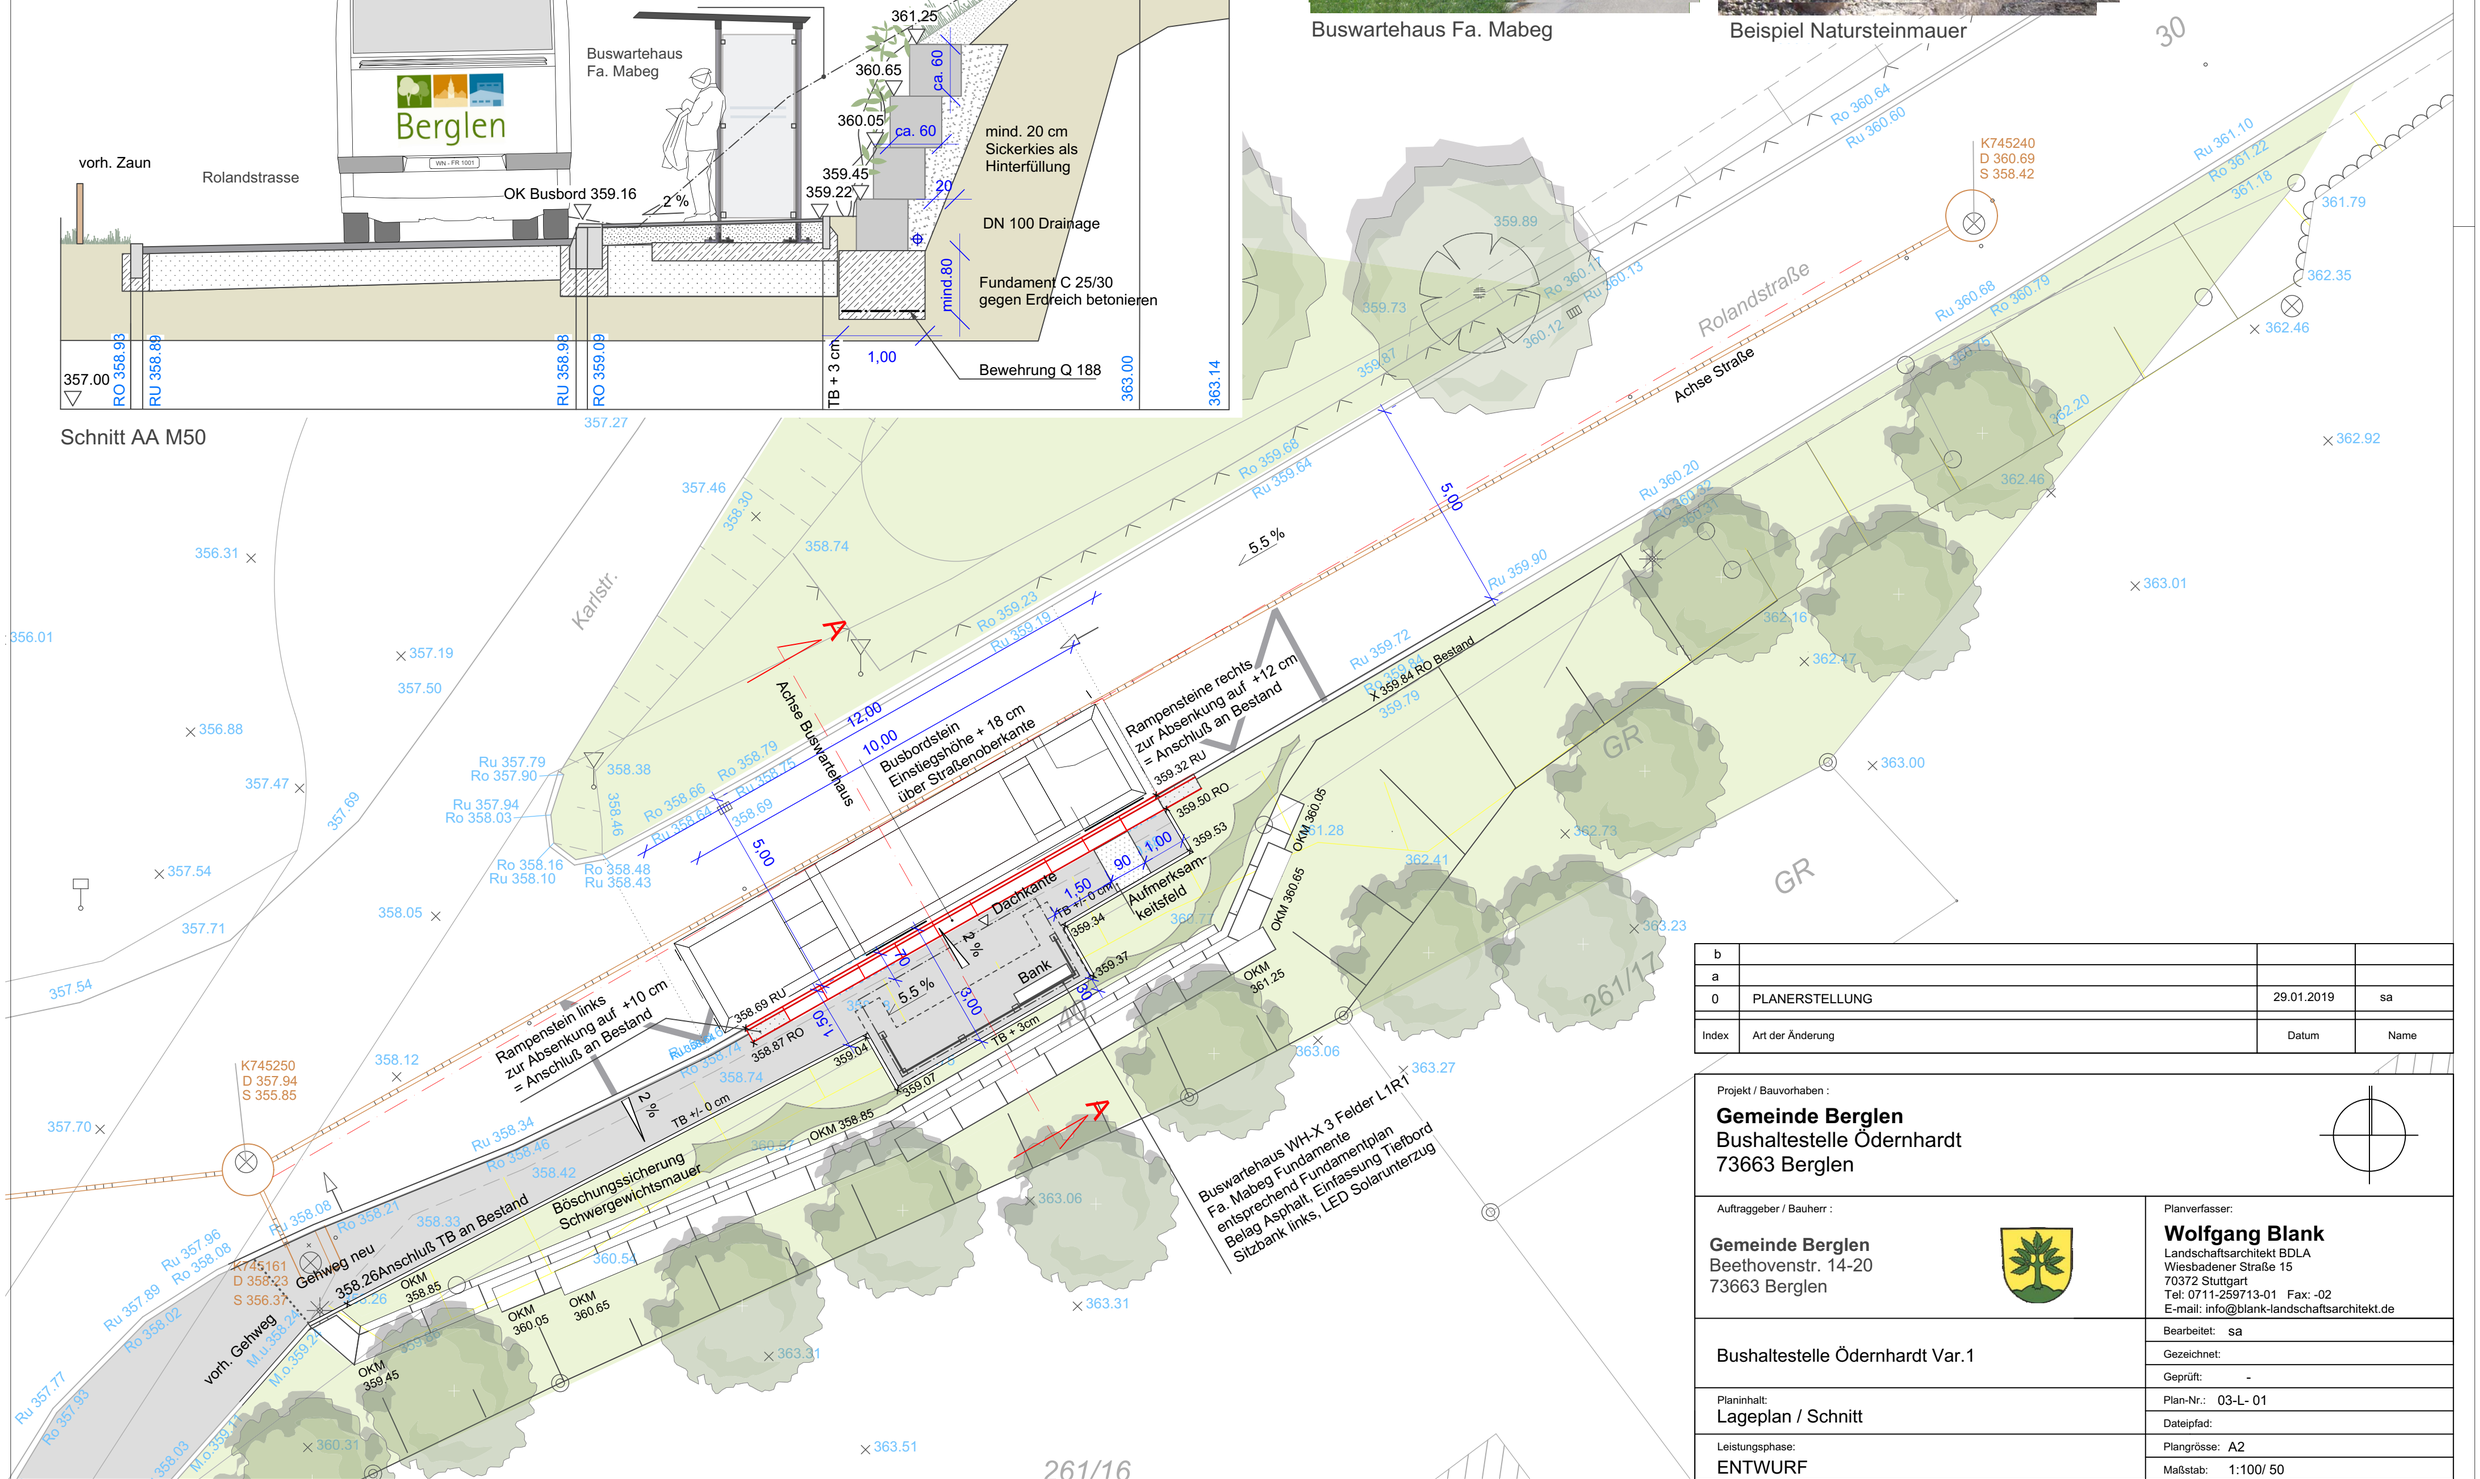

Index	Art der Änderung	Datum	Name
b			
a			
0	PLANERSTELLUNG	29.01.2019	sa

Projekt / Bauvorhaben :

Gemeinde Berglen
Bushaltestelle Ödernhardt
73663 Berglen

Auftraggeber / Bauherr :

Gemeinde Berglen
Beethovenstr. 14-20
73663 Berglen

Planverfasser:

Wolfgang Blank
Landschaftsarchitekt BDLA
Wiesbadener Straße 15
70372 Stuttgart
Tel: 0711-259713-01 Fax: -02
E-mail: info@blank-landschaftsarchitekt.de

Bushaltestelle Ödernhardt Var.1

Bearbeitet: sa
Gezeichnet:
Geprüft: -

Planinhalt:
Lageplan / Schnitt

Plan-Nr.: 03-L- 01
Dateipfad:

Leistungsphase:
ENTWURF

Plangrösse: A2
Maßstab: 1:100/ 50