


Schnitt AA_M_50



Lageplan M_100

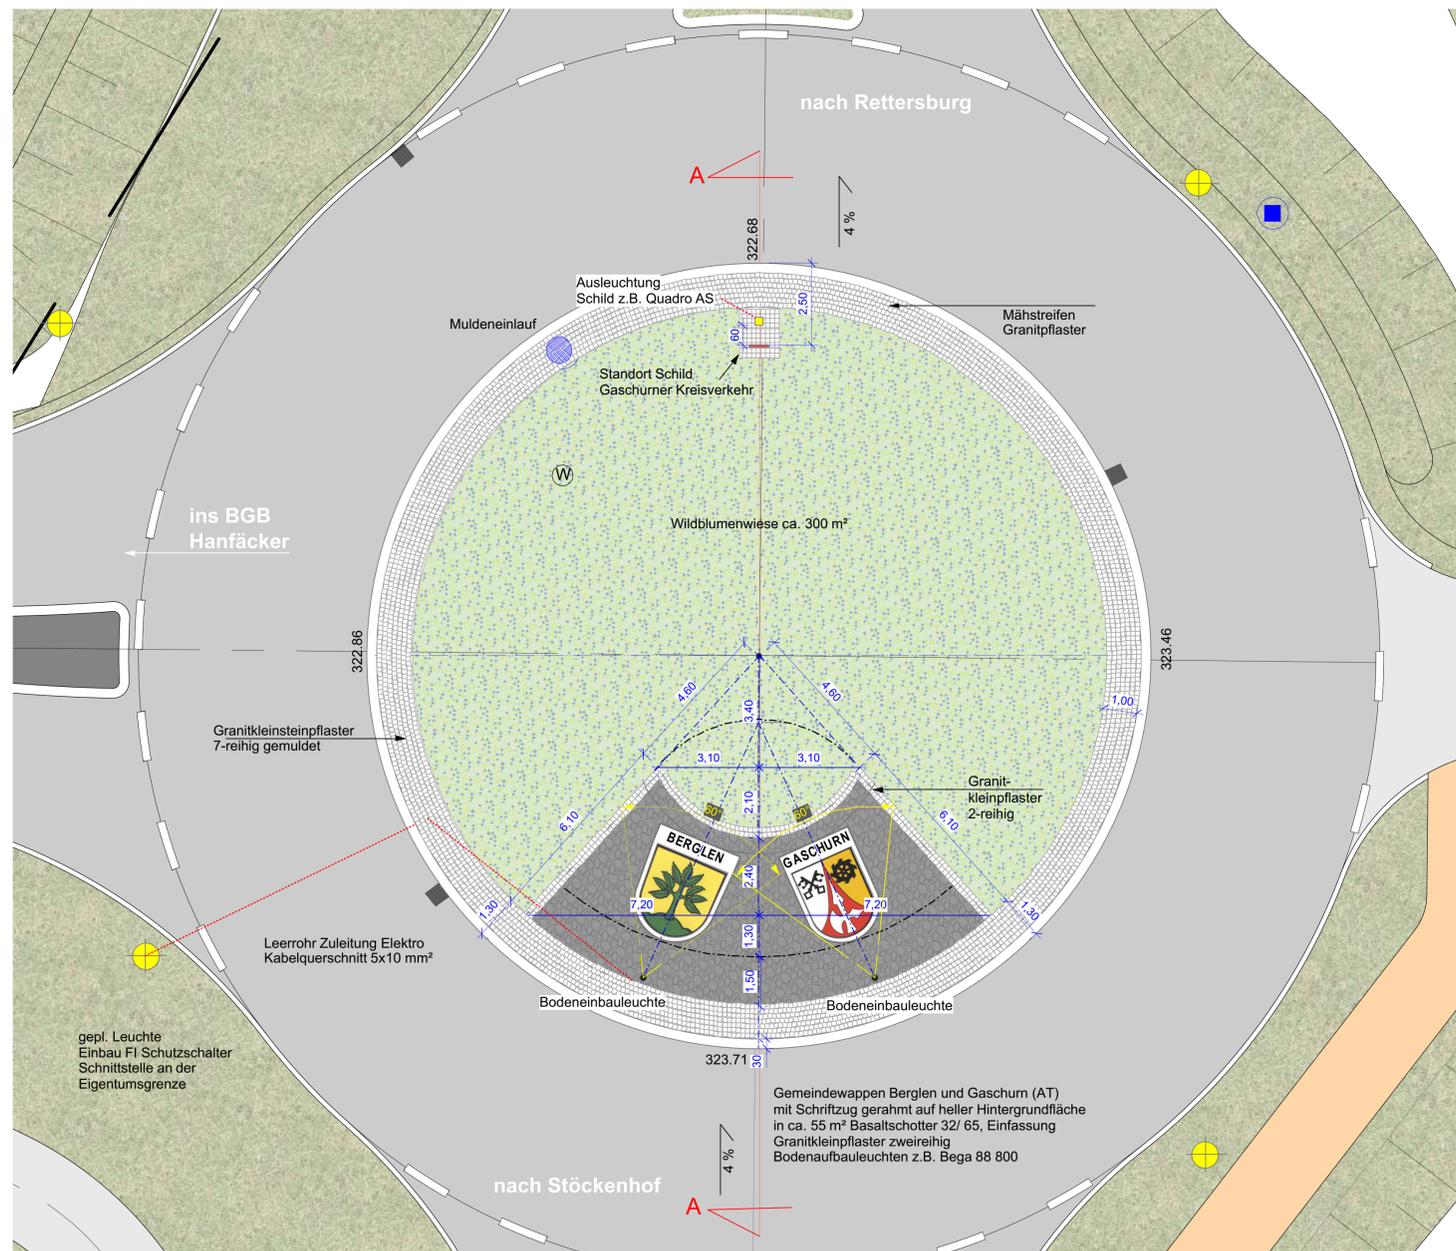

Bildbeispiel Beschriftung und Einfassung



Basaltschotter 32/56



Wildblumenwiese



Bega Bodeneinbauleuchte überfahrbar 88 800



Bildbeispiel Farbgebung



b			
a			
0	PLANERSTELLUNG	28.01.2019	sa
Index	Art der Änderung	Datum	Name

Projekt / Bauvorhaben:		Gemeinde Berglen Baugebiet Hanfäcker/Rettersburg 73663 Berglen	
Auftraggeber / Bauherr:		Gemeinde Berglen Beethovenstr. 14-20 73663 Berglen	
Planinhalt:		Lageplan / Schnitt	
Leistungphase:		ENTWURF	
Projekt / Bauvorhaben:		Gemeinde Berglen Landschaftsarchitekt Wolfgang Blank Wiesbadener Straße 15 70372 Stuttgart Tel. 0711-289713-01	
Planverfasser:		BLANK LandschaftsArchitekten	
Bearbeitet:		SA	
Gezeichnet:		-	
Geprüft:		-	
Plan-Nr.:		01-L-01	
Dateipfad:		-	
Plangröße:		A1	
Maßstab:		1:100/ 50	