


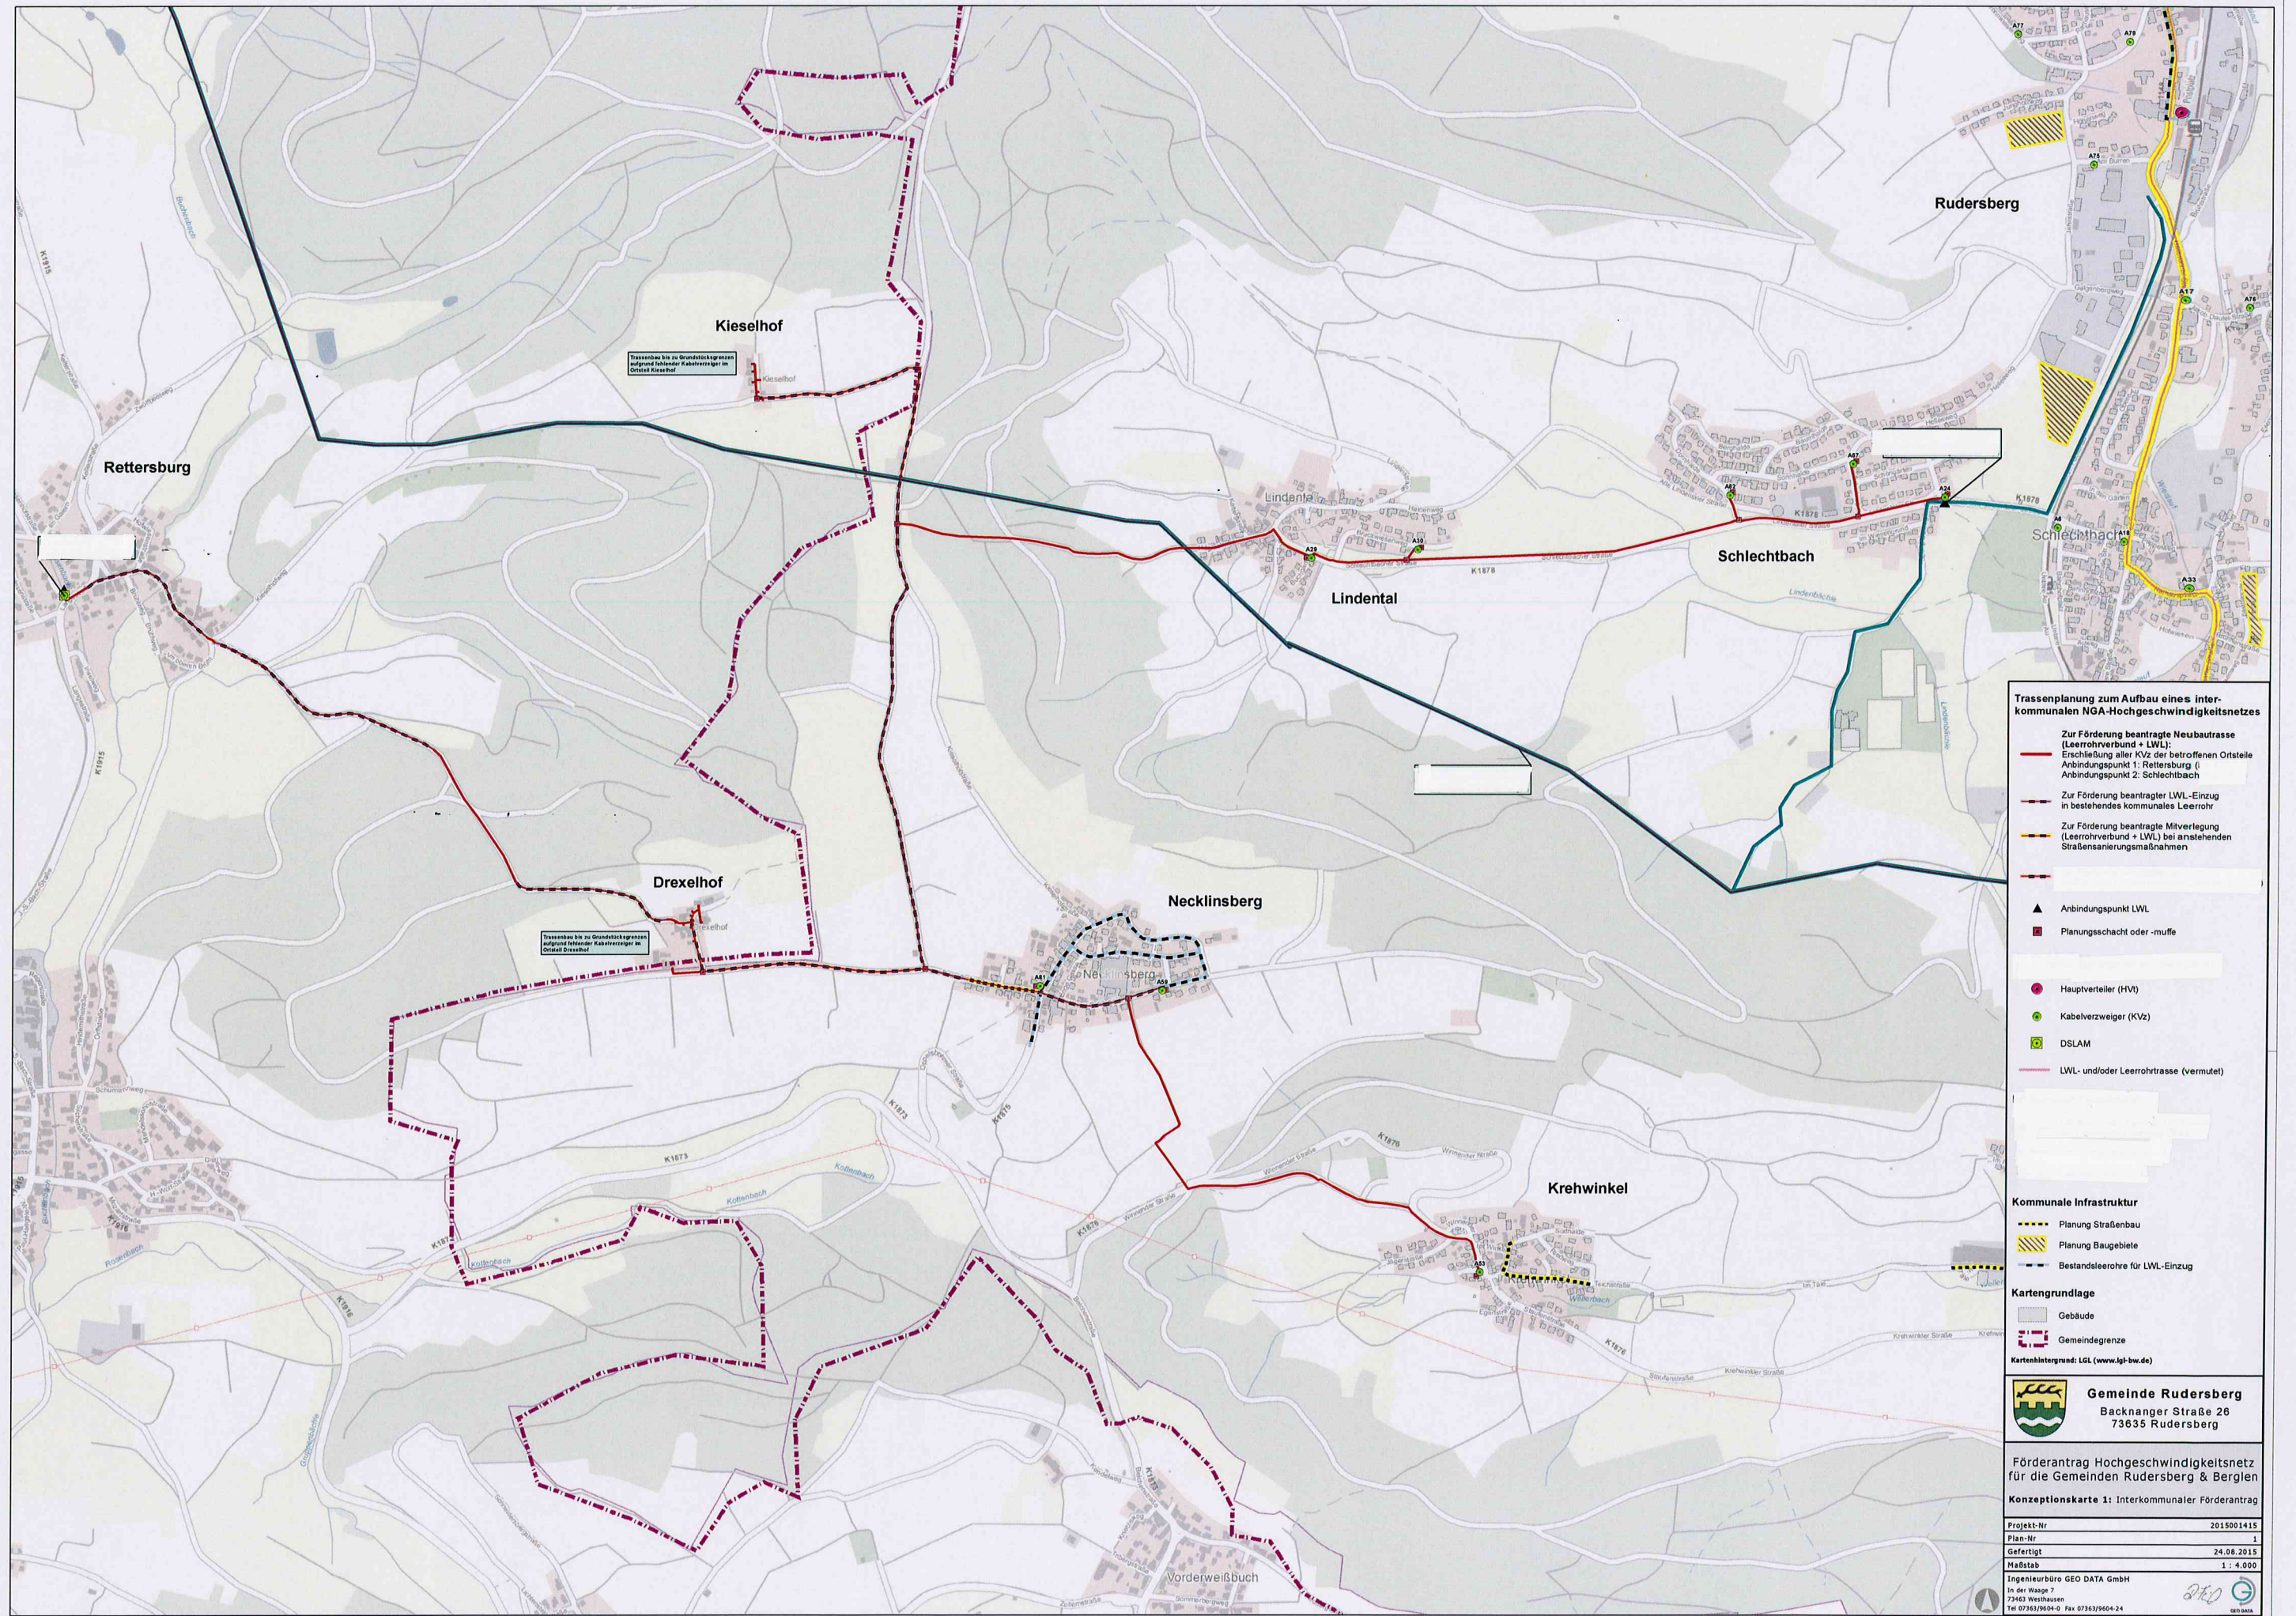

Trassenplanung zum Aufbau eines interkommunalen NGA-Hochgeschwindigkeitsnetzes

- Zur Förderung beantragte Neubauftrasse (Leerrohrverbund + LWL):
 - Erschließung aller KVz der betroffenen Ortsteile
 - Anbindungspunkt 1: Rettersburg (i)
 - Anbindungspunkt 2: Schlechtbach
- Zur Förderung beantragter LWL-Einzug in bestehendes kommunales Leerrohr
- Zur Förderung beantragte Mitverlegung (Leerrohrverbund + LWL) bei anstehenden Straßensanierungsmaßnahmen

- Anbindungspunkt LWL
- Planungsschacht oder -mulde
- Hauptverteiler (HVT)
- Kabelverzweiger (KVz)
- DSLAM
- LWL- und/oder Leerrohrtrasse (vermutet)

- Kommunale Infrastruktur**
- Planung Straßenbau
 - Planung Baugebiete
 - Bestandsleerrohre für LWL-Einzug

- Kartengrundlage**
- Gebäude
 - Gemeindegrenze
- Kartenhintergrund: LGL (www.lgl-bw.de)

Gemeinde Rudersberg
Backanger Straße 26
73635 Rudersberg

Förderantrag Hochgeschwindigkeitsnetz
für die Gemeinden Rudersberg & Berglen

Konzeptionskarte 1: Interkommunaler Förderantrag

Projekt-Nr.	2015001415
Plan-Nr.	1
Gefertigt	24.08.2015
Maßstab	1 : 4.000
Ingenieurbüro GEO DATA GmbH	
In der Wege 7	
73463 Westhausen	
Tel 07363/9604-0 Fax 07363/9604-24	