


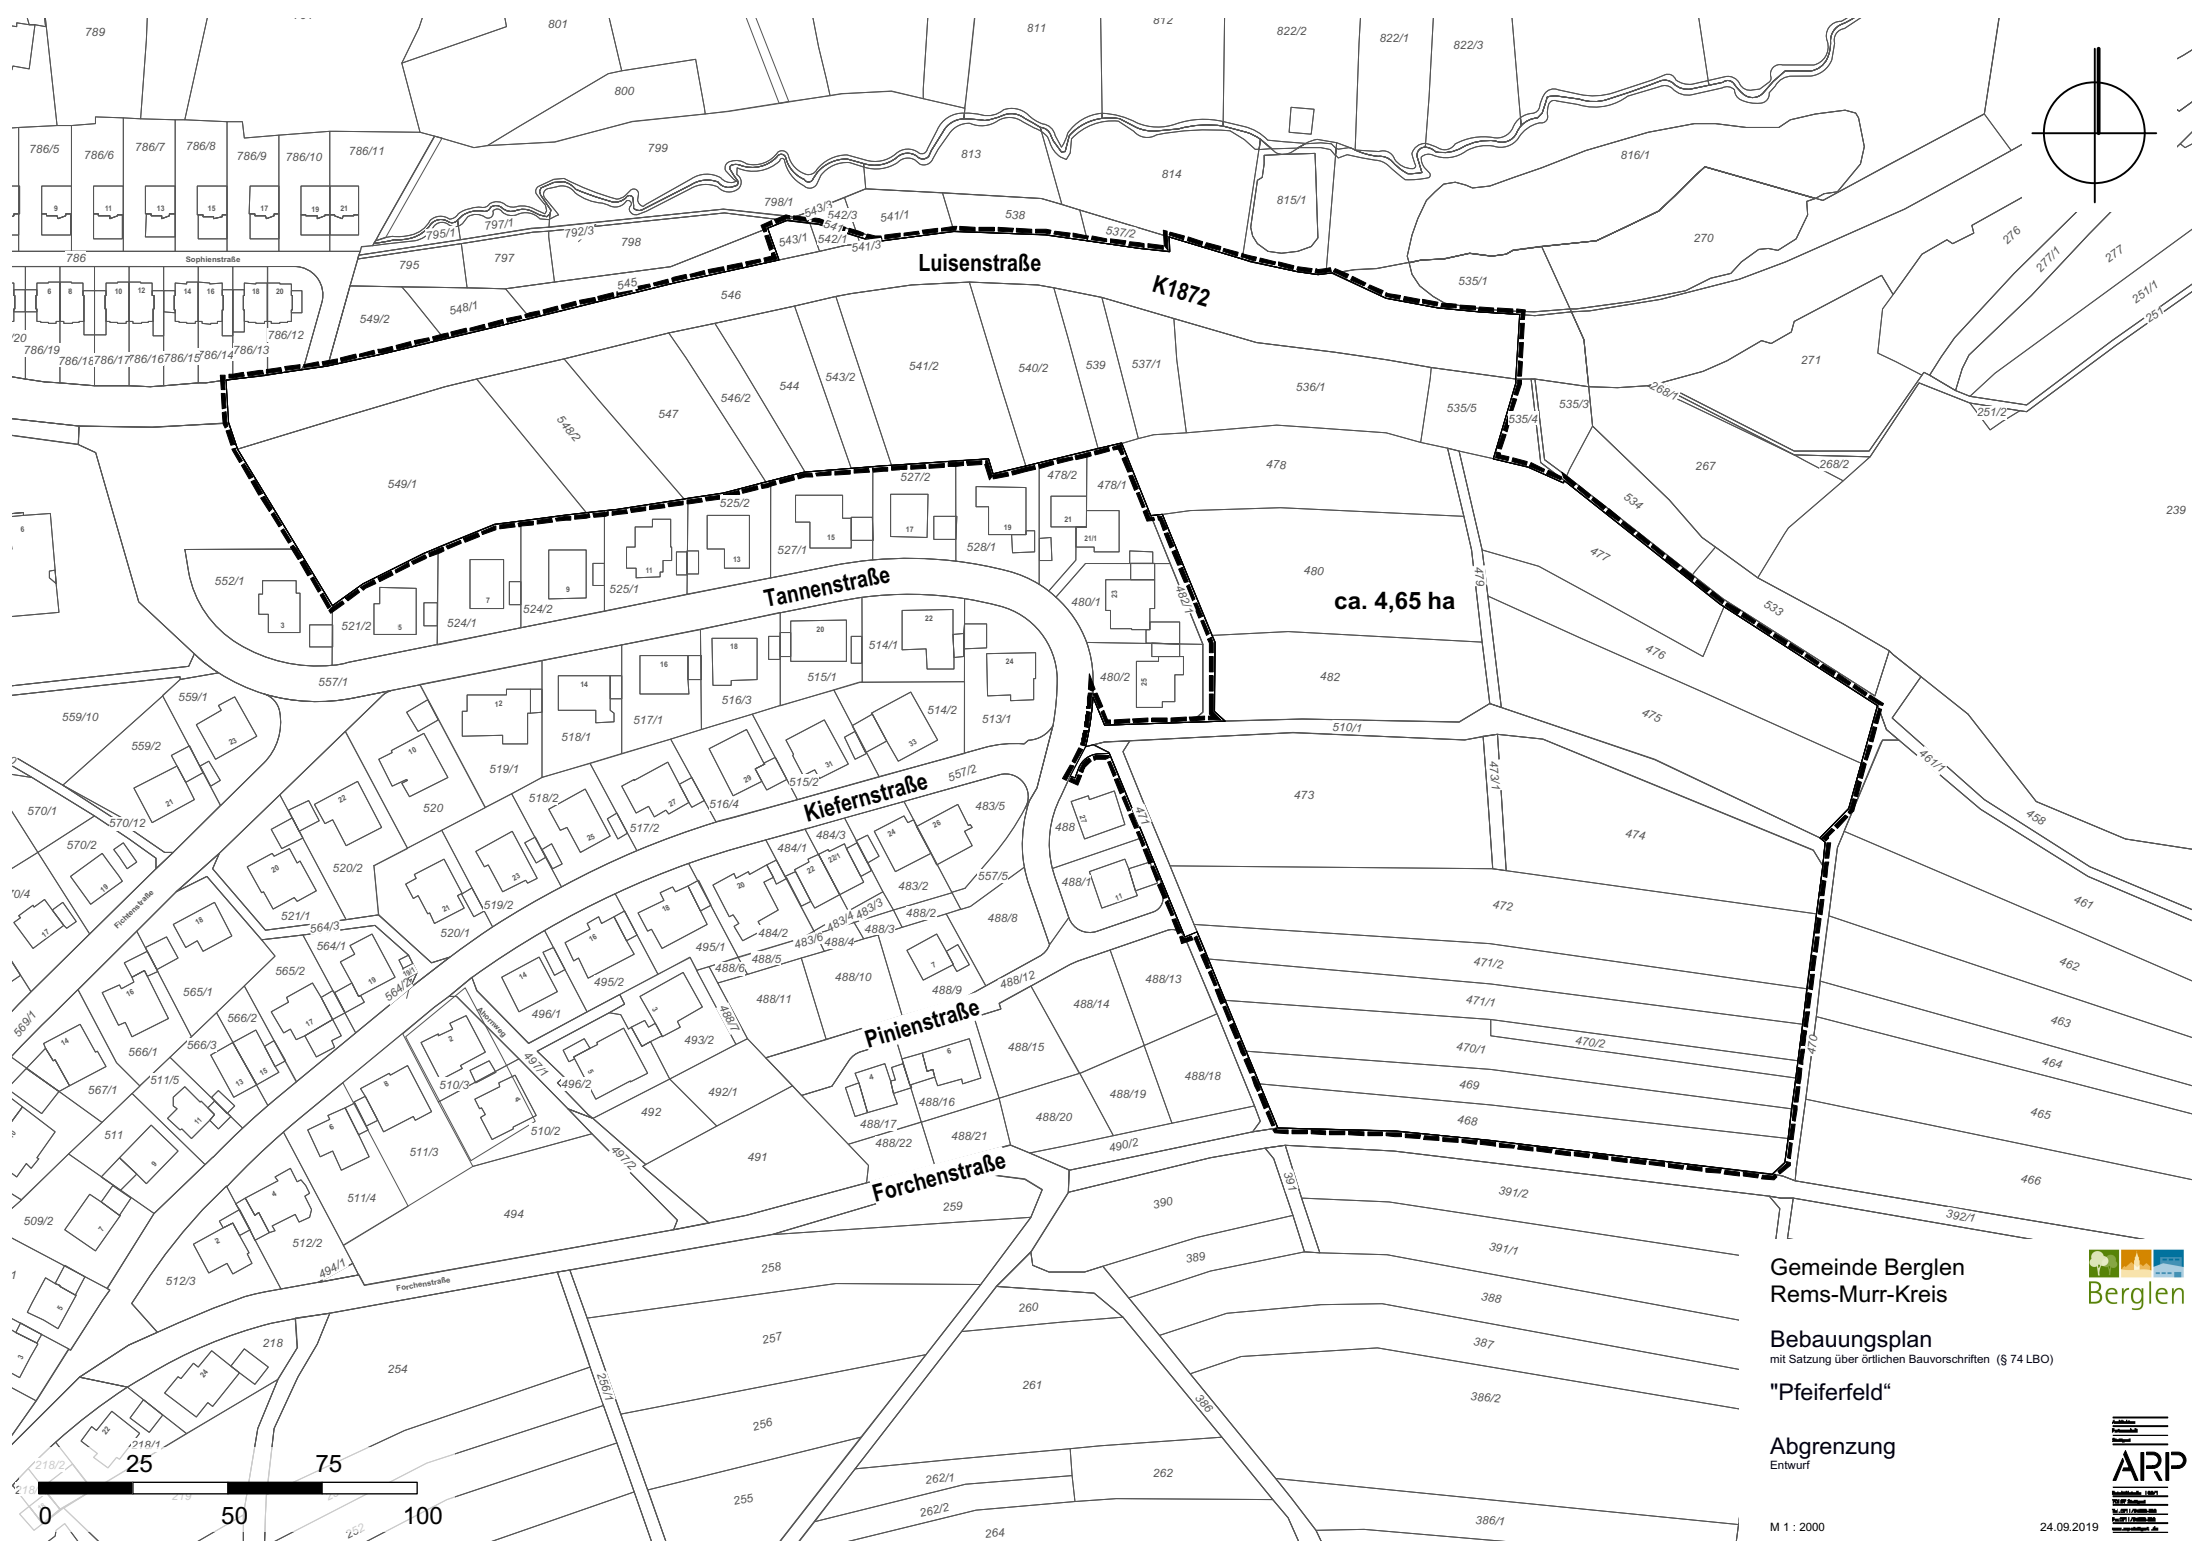

Gemeinde Berglen
Rems-Murr-Kreis



Bebauungsplan
mit Satzung über örtlichen Bauvorschriften (§ 74 LBO)

"Pfeiferfeld"

Abgrenzung
Entwurf

M 1 : 2000

24.09.2019

