


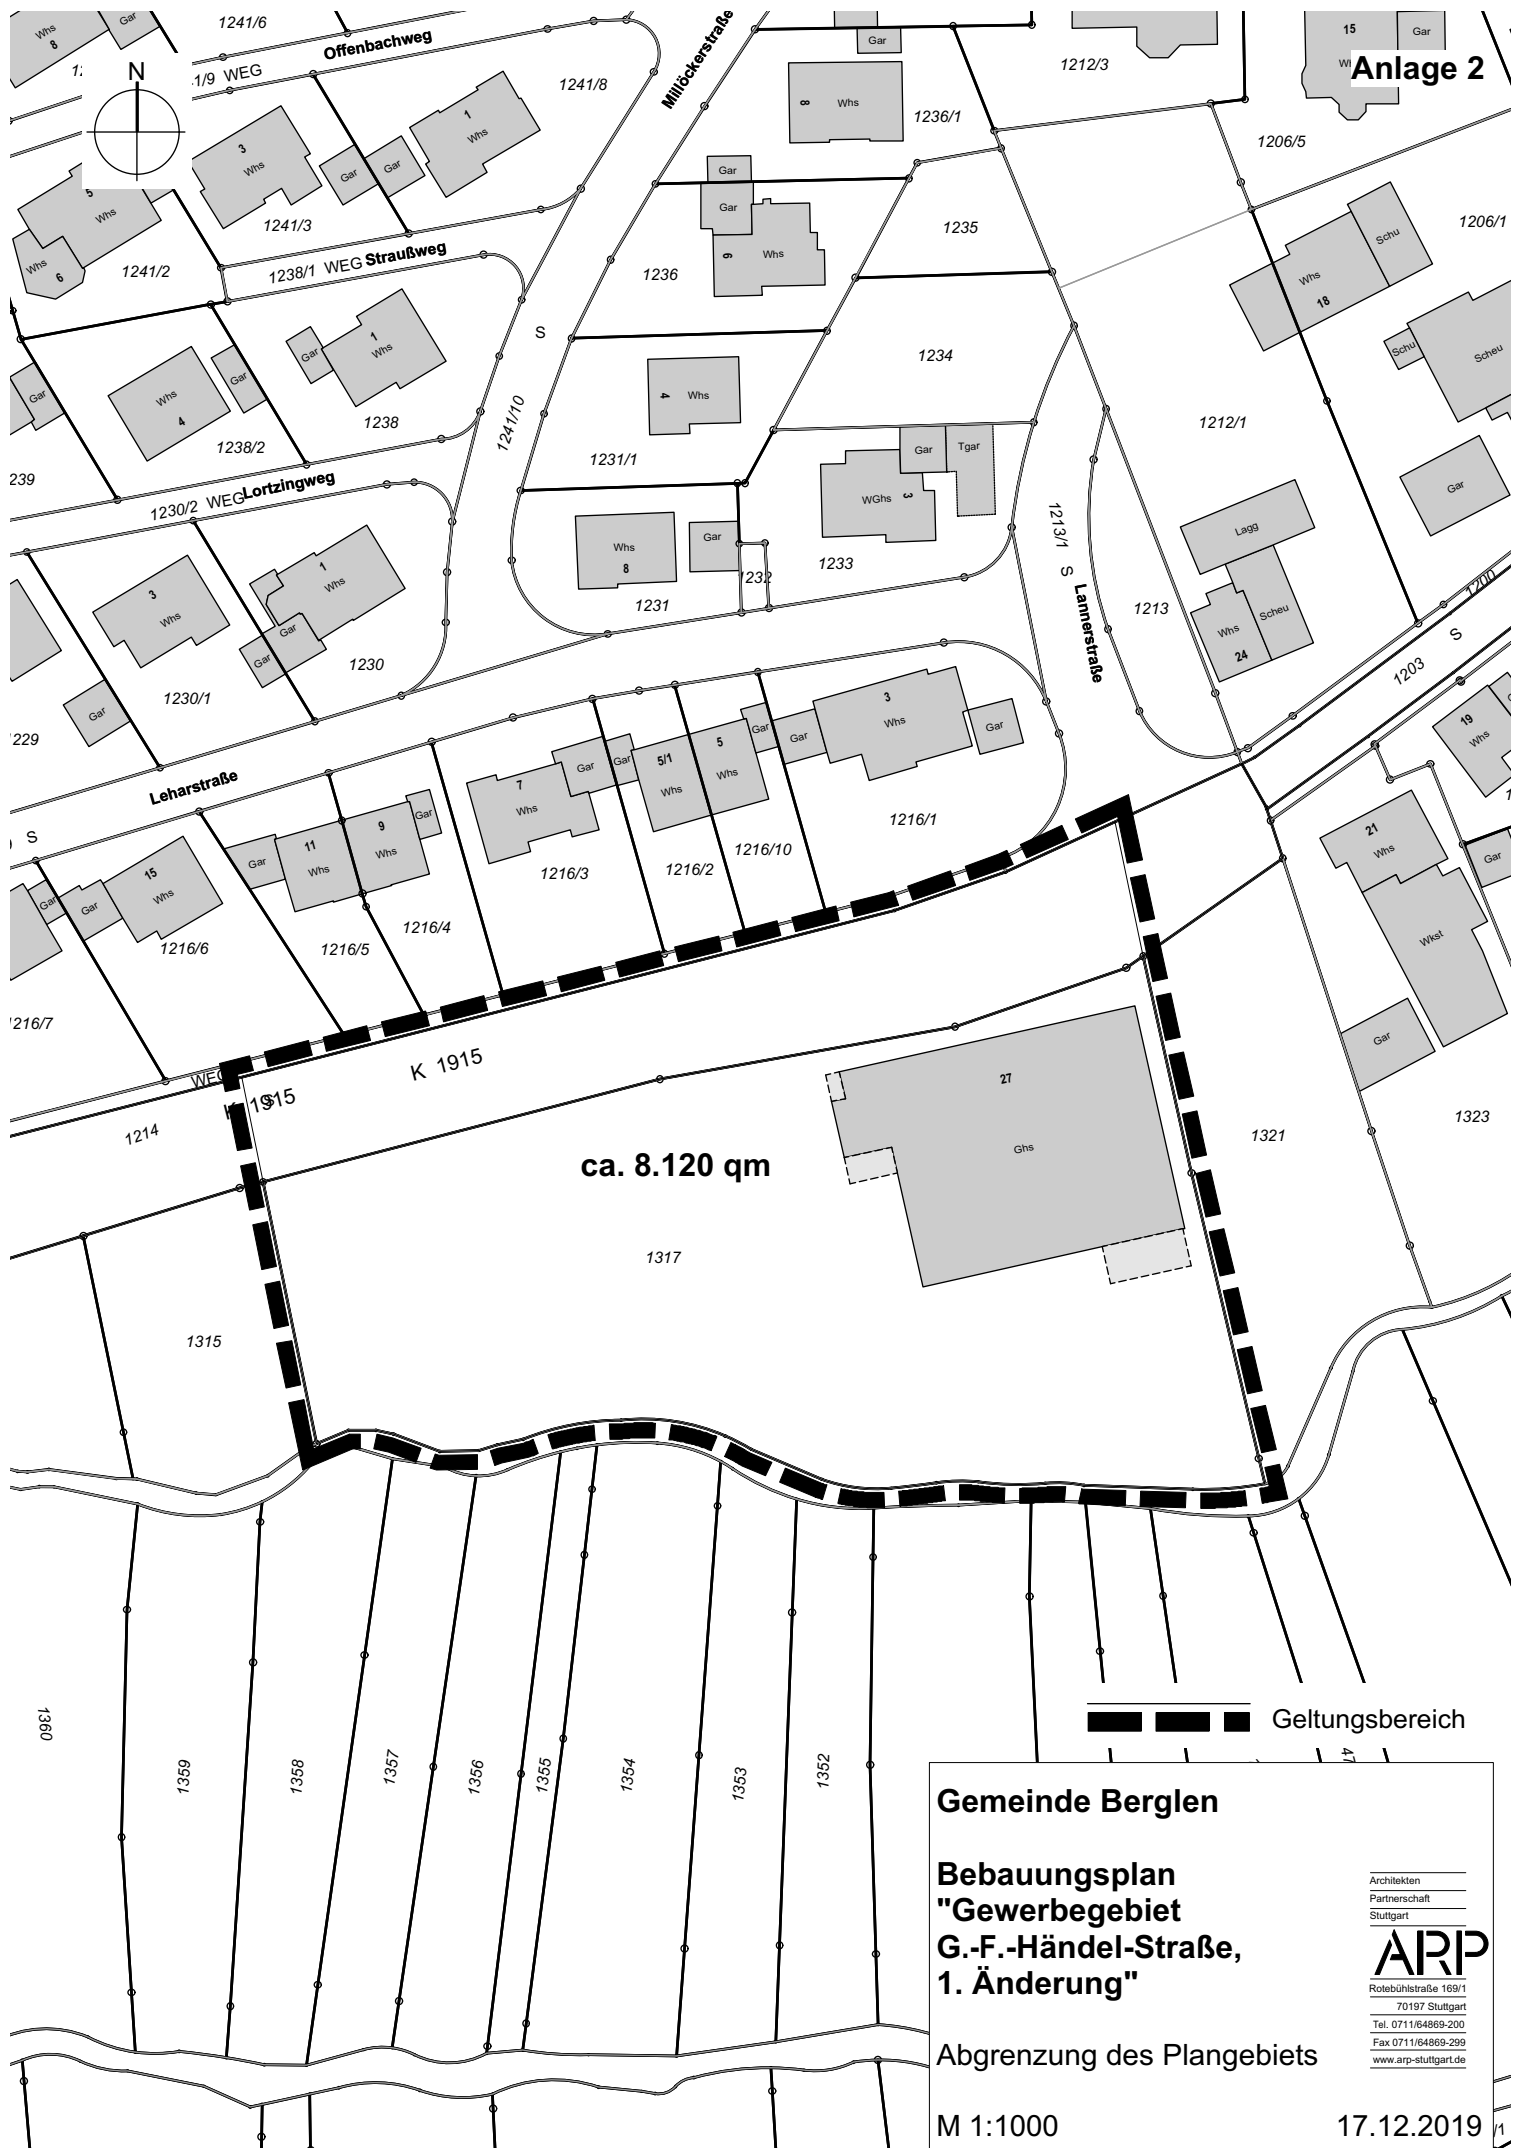

Gemeinde Berglen

**Bebauungsplan
"Gewerbegebiet
G.-F.-Händel-Straße,
1. Änderung"**

Abgrenzung des Plangebiets

M 1:1000

Architekten
Partnerschaft
Stuttgart
ARP
Relebühnstraße 169/1
70197 Stuttgart
Tel. 0711/64869-200
Fax 0711/64869-299
www.arp-stuttgart.de

17.12.2019