








Querschnitt 1
Achse 10 bei 0+060

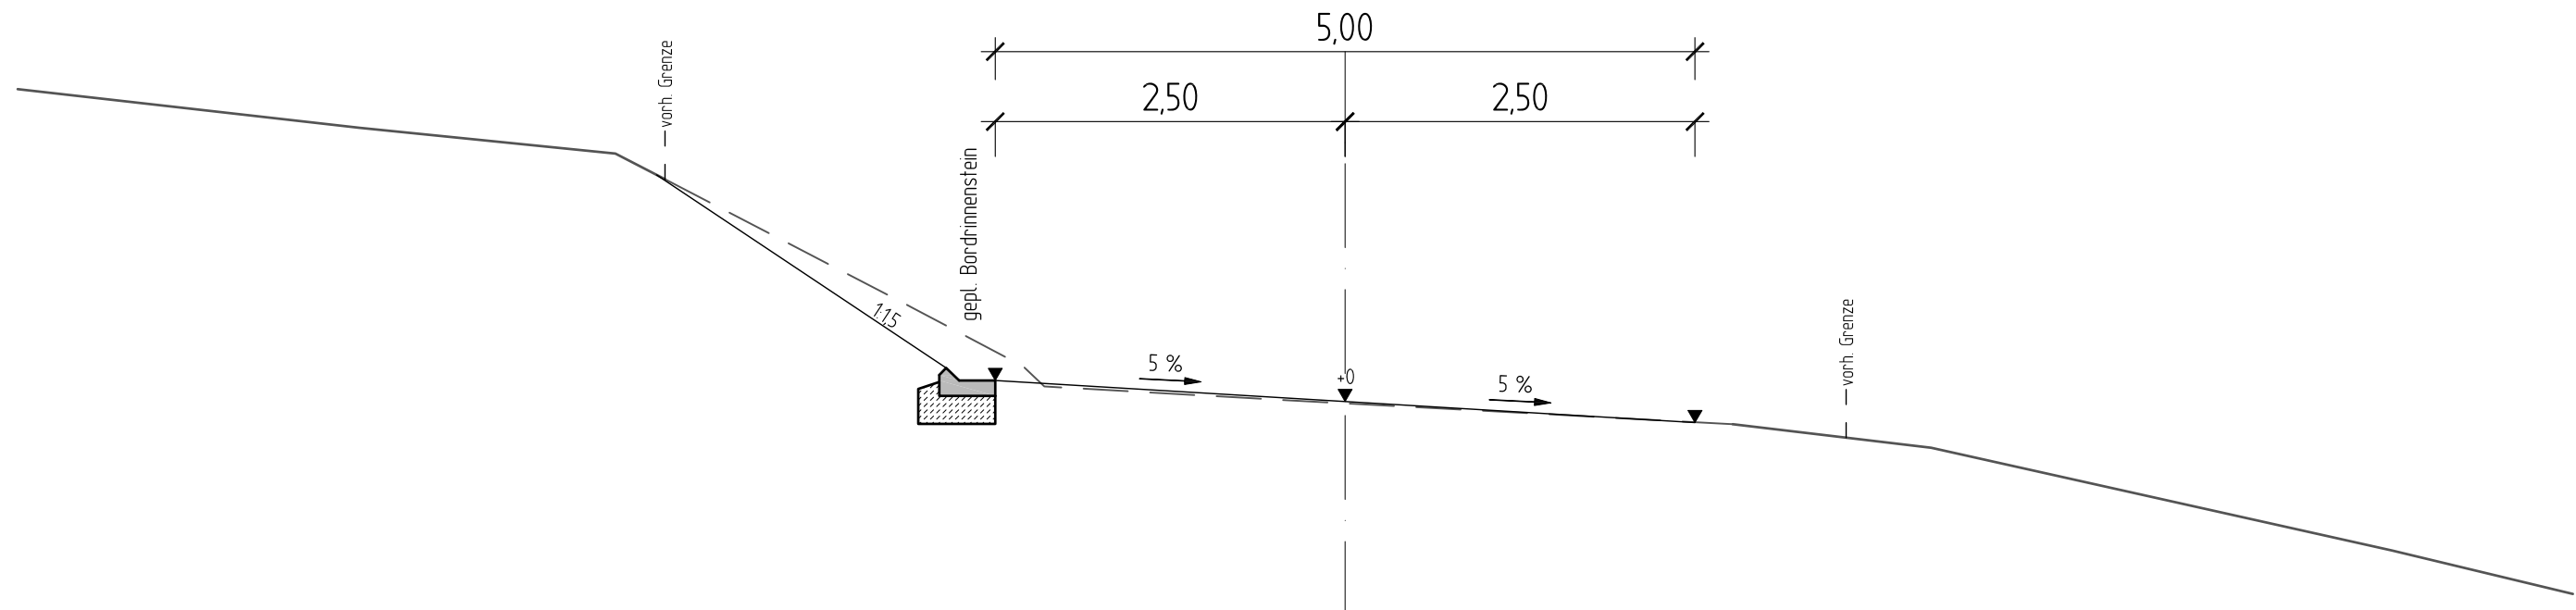

Querschnitt 1
Achse 10 bei 0+160

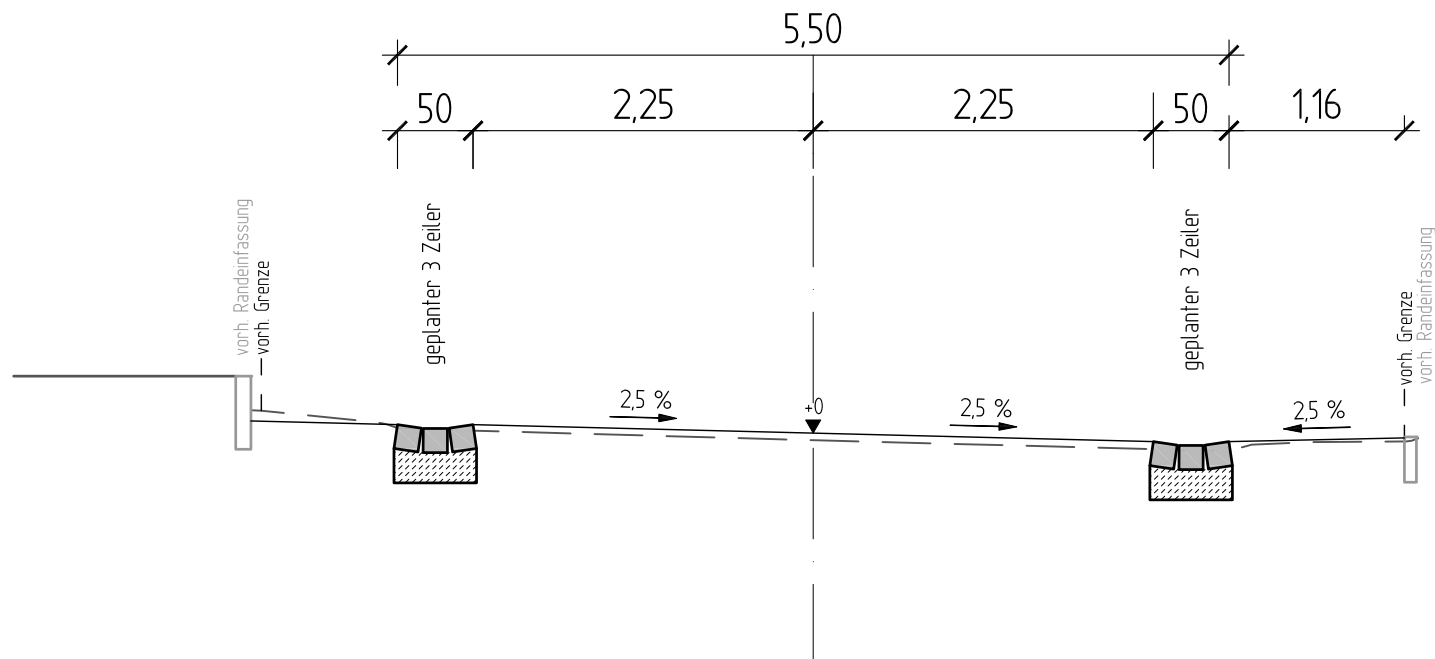

Querschnitt 3
Achse 20 bei 0+010

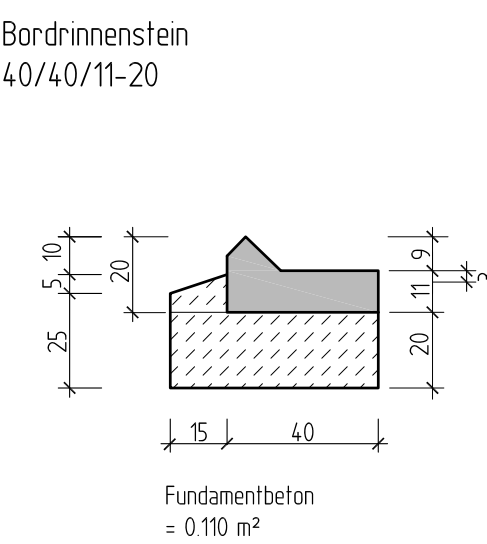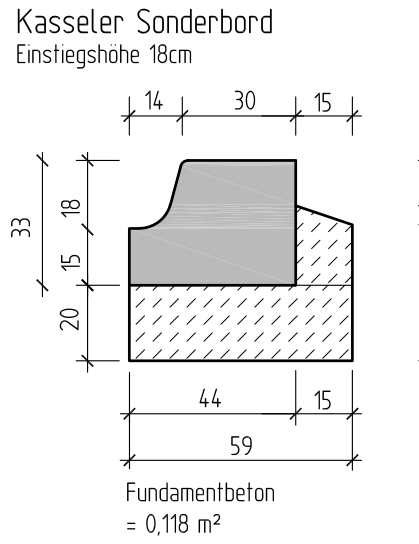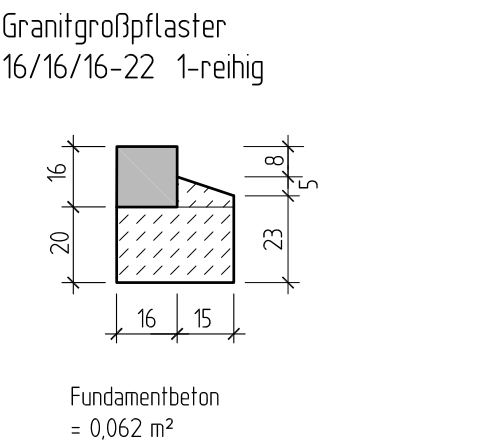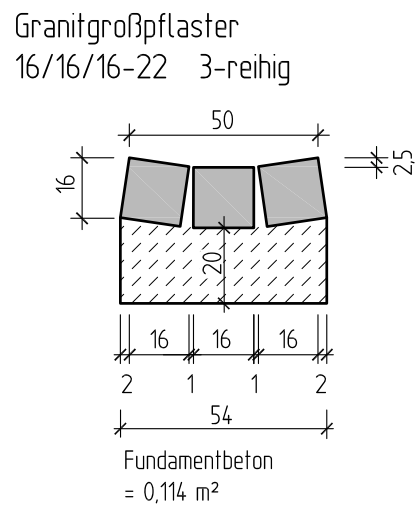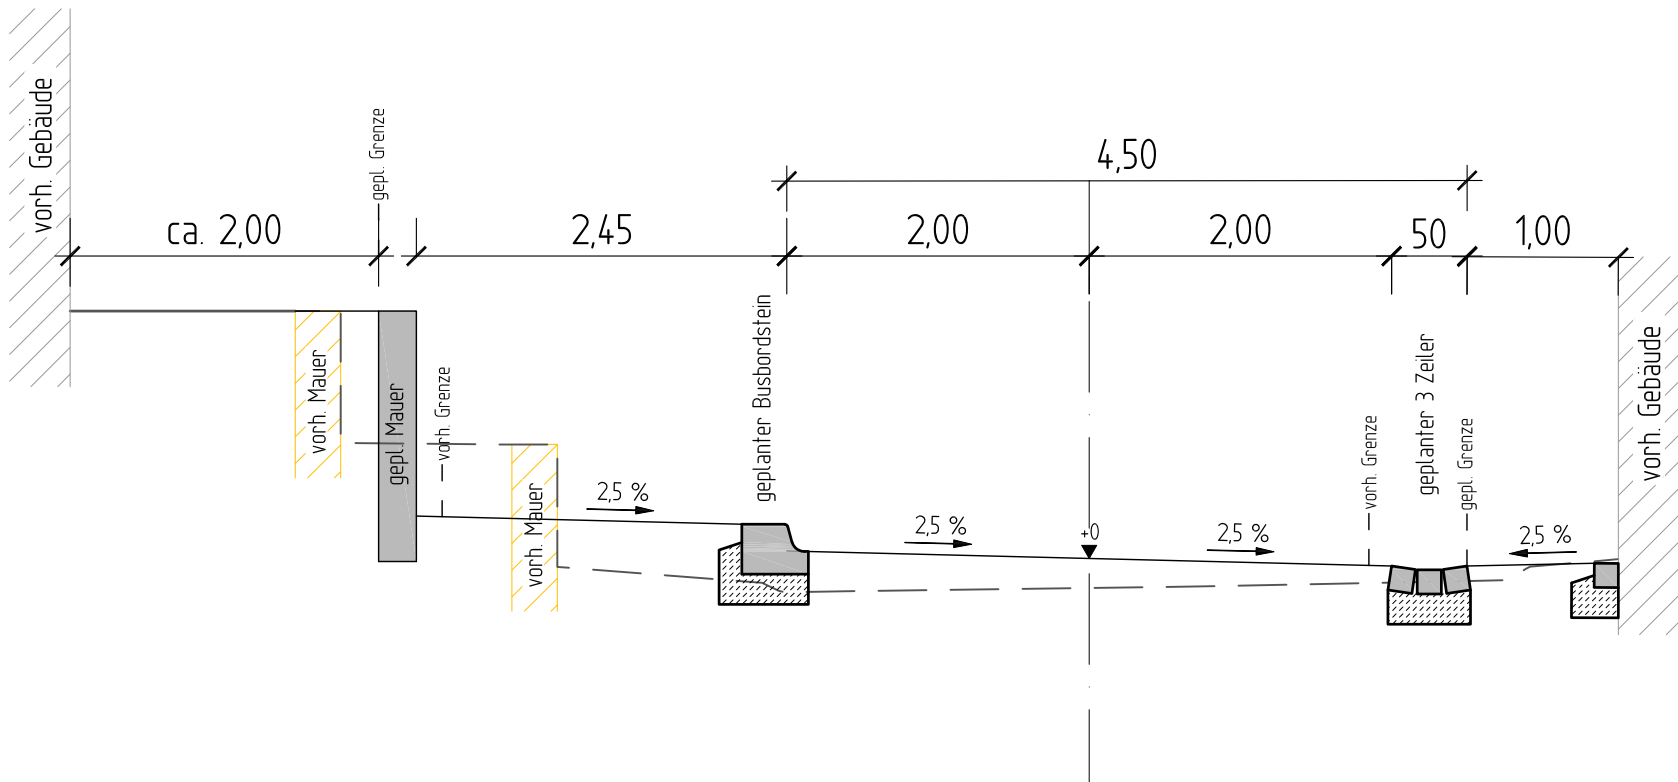

ERGÄNZUNGEN	DATUM	NR.

BAUHERR:	Gemeinde Berglen Beethovenstraße 14-20 73663 Berglen	
----------	--	---

ANERKANNT DER BAUHERR:	VORABZUG
---------------------------	----------

PROJEKT:	Erneuerung der Infrastruktur in Bretzenacker
----------	--

PLANUNGSSTAND:	ENTWURF 2020
----------------	--------------

PLANBEZEICHNUNG:	Regelquerschnitte
------------------	-------------------

PROJ. NR.: 2554	MASSSTAB: 1:50 / 20	PLANGRÖSSE: 89 x 59
PLAN NR.: 2554-215	GEZEICHNET: Luther	GEPRÜFT: Rebmann
PROGRAMM: ACAD	PFAD / DATE: Projekte/2554/CAD/200	

Riker + Rebmann	
BERATUNG PLANUNG BAULEITUNG VERKEHRSANLAGEN WASSERVERSORGUNG ABWASSERBESEITIGUNG ZERTIFIZIERTE KANALSANIERUNGSBERATUNG PROJEKTMANAGEMENT	
RIKER + REBMANNS BERATENDE INGENIEURE, PartG mbH D-71540 MURRHARDT NÄGELESTRASSE 2 TEL.: 07152/93559-0 FAX.: 07152/93559-19 E-MAIL: INGENIEURE@RIKER-REBMANNS.DE	
DATUM: 05.05.2020	GEFERTIGT: 