



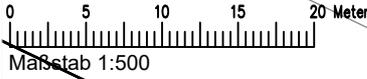

# LAGEPLAN

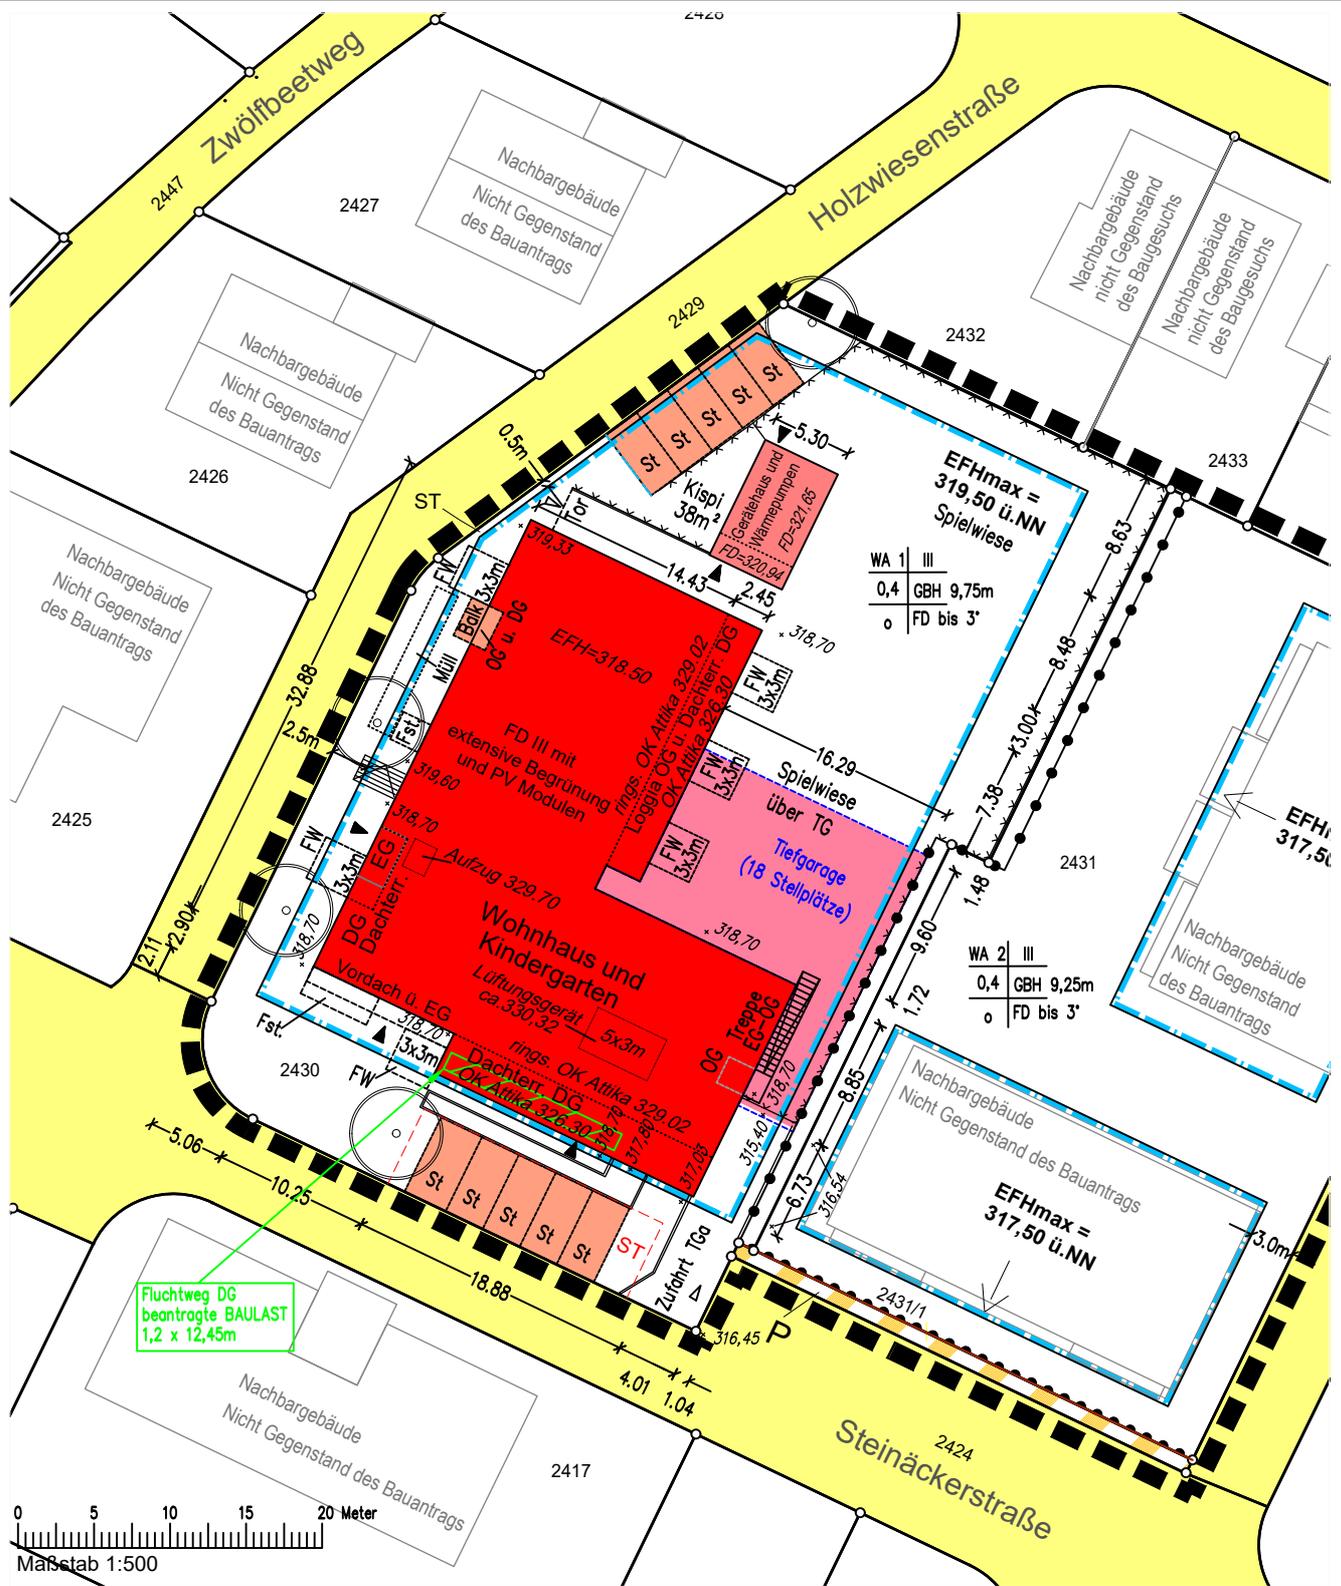

Die Vermaßungen beziehen sich auf die Außenwände einschließlich der Wärmedämmung.

Höhen im neuen System  
Auszug aus dem Liegenschaftskataster gefertigt und teilweise nach § 4 Abs. 2 bis 5 LBOVVO ausgearbeitet.

Weitere unterirdische Leitungen sind dem Planfertiger nicht bekannt und im vorl. Plan nicht enthalten

**REMS-MURR-KREIS**  
 Gefertigt: Alexaner Liebert  
 Waiblingen, den 08.04.2020  
 Sachverständiger nach §5 Abs.2 Nr.1 LBOVVO

Landratsamt Rems-Murr-Kreis      Tel.: 07151/501-2010  
 AMT 43 Vermessung                      Fax: 07151/501-2011  
 Stuttgarter Straße 110  
 71328 Waiblingen