

gestricheltes  
gepflasterter Fussweg max. 6% Gefälle  
- Fluchtweg  
- behindertengerechter Zugang ins OG

+1.86


5.BA

1.BA

2.BA

4.BA

3.BA

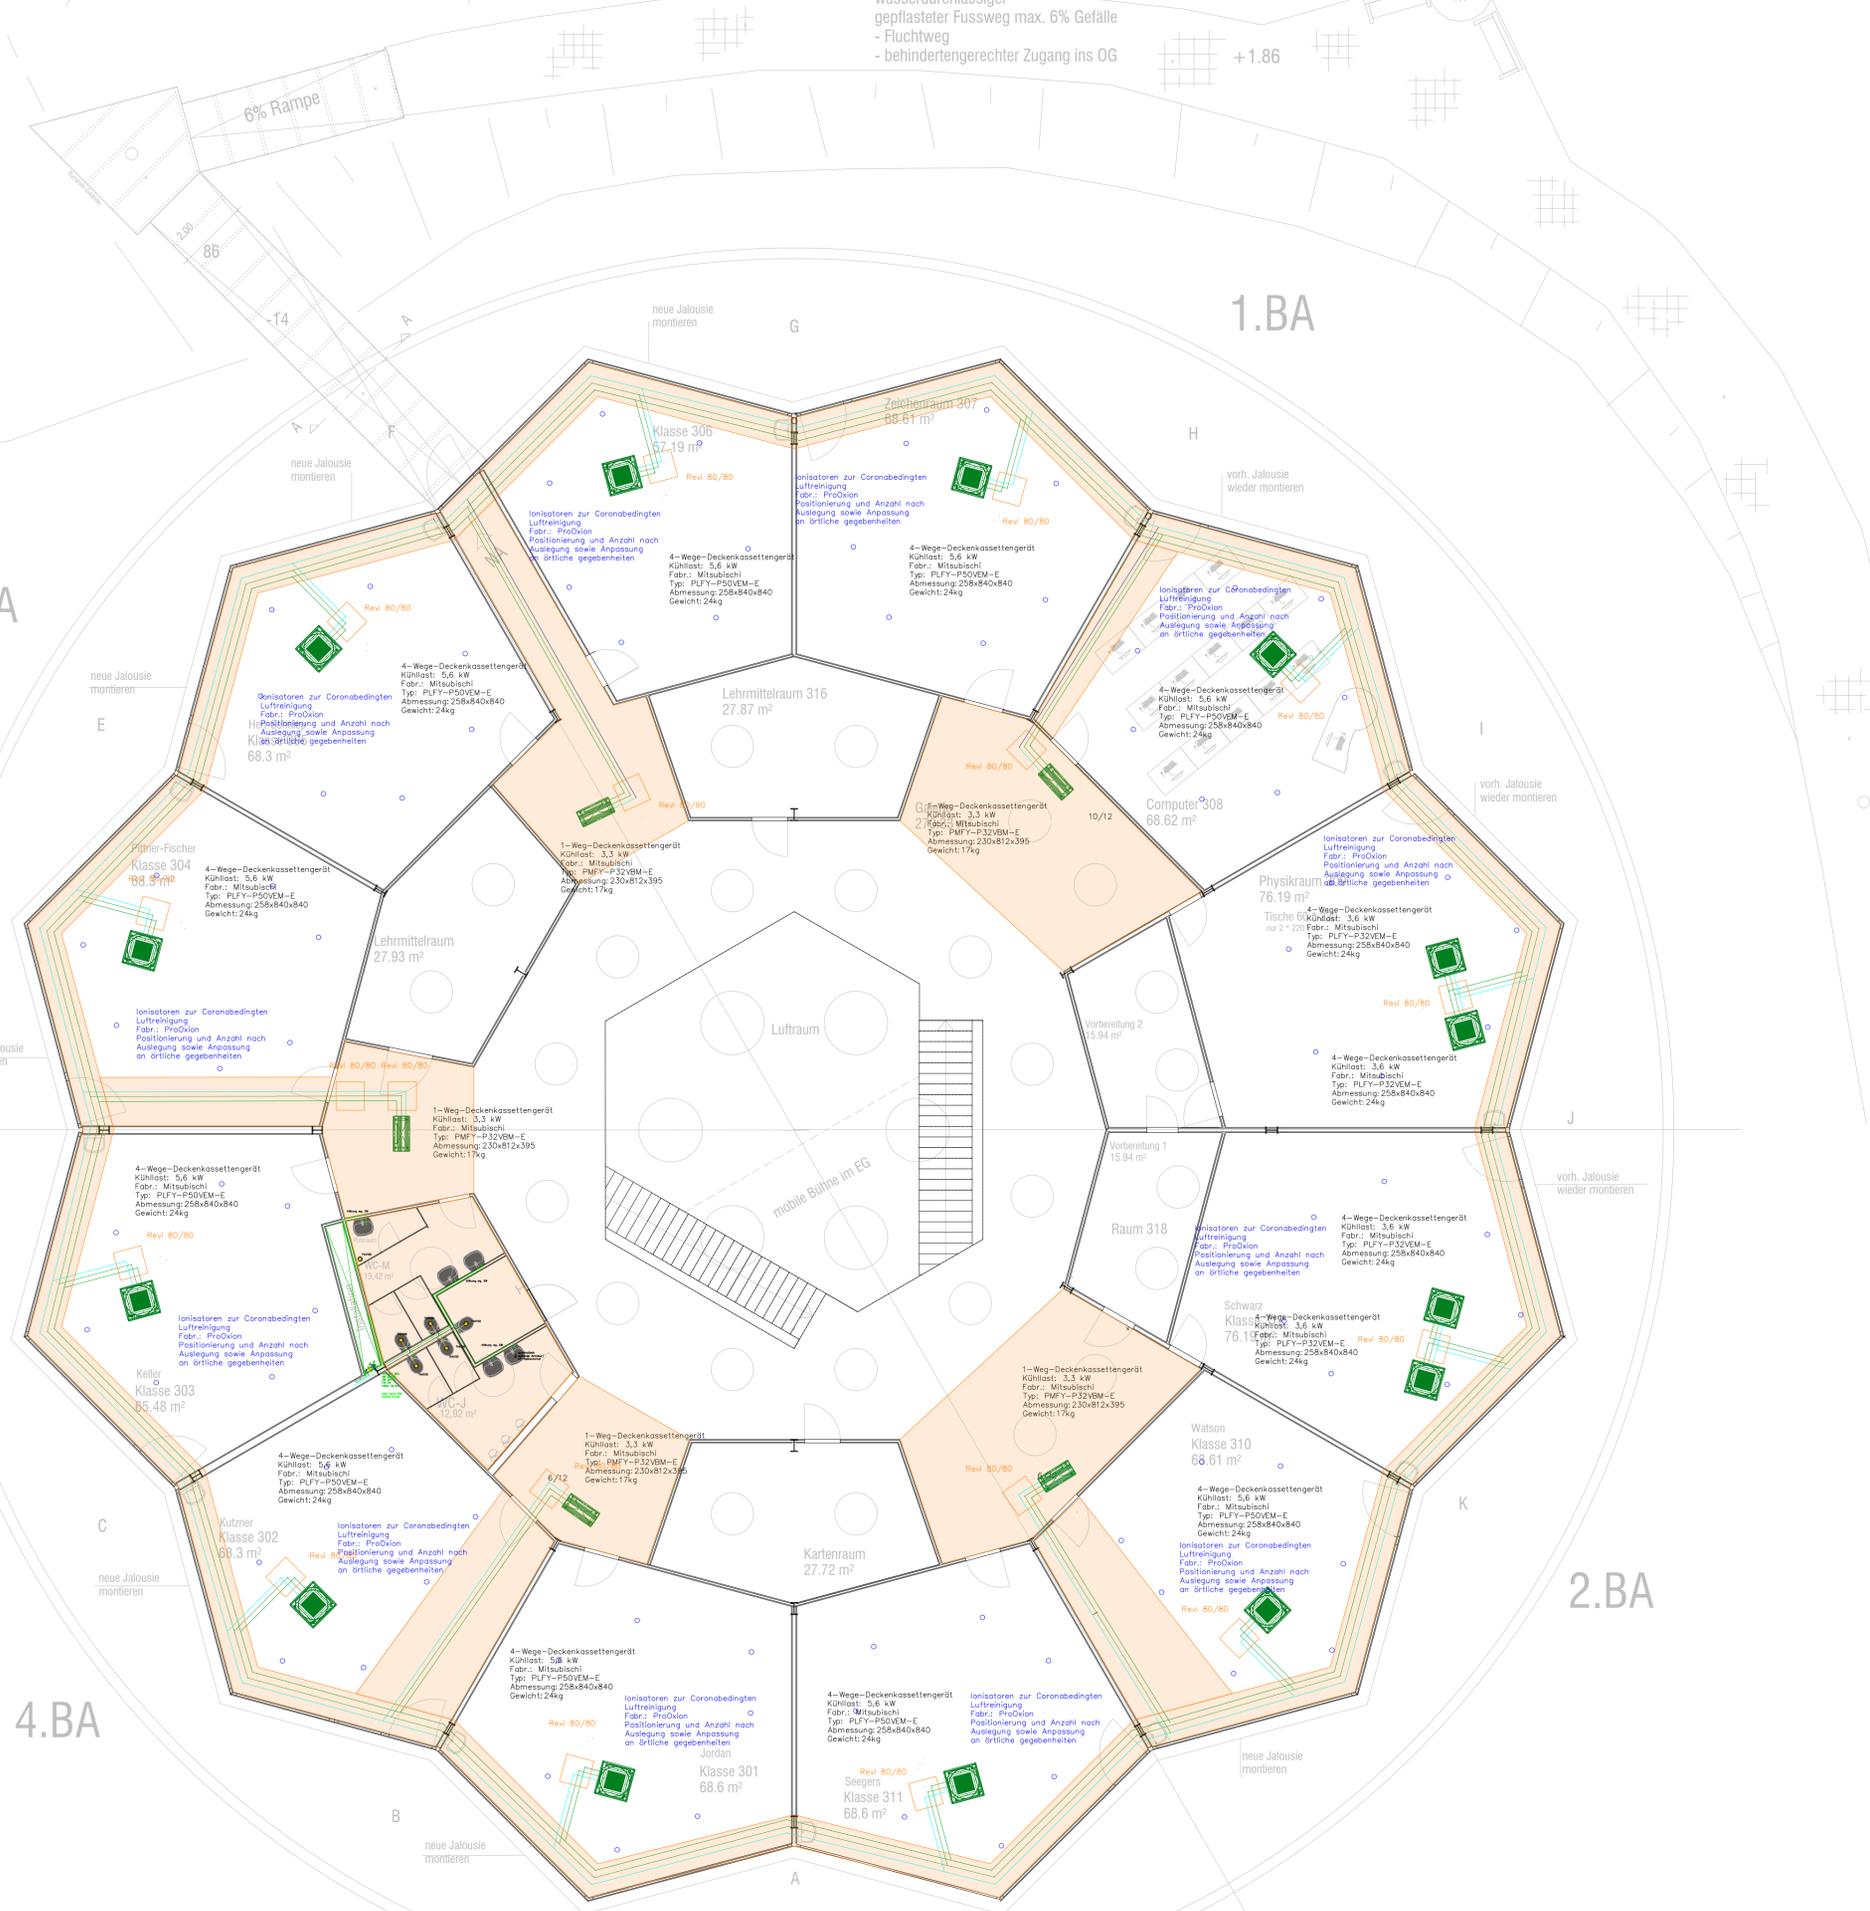

Wegführung zum Sammelpunkt  
gemäß Flucht- und Rettungswegplan

**Ausführungsplan HLS, Obergeschoss**

B	25.03.2021	lu	Ionisatoren in den Klassenräumen/ Büros einrigelt
A	18.02.2021	lu	Öffnungen Abhängdecken einzeichnet
Änderungs-Nr.:	Datum:	Name:	Änderungsvermerk:

Ingenieurbüro Bachmann & Gedinia  
beratende Ingenieure für techn. Gebäudeausrüstung PartGmbH  
**Werner Bachmann Dipl. Ing. (FH)**  
**Dieter Gedinia Dipl. Ing. (FH)**  
Boschstrasse 26 \* 71404 Korb \* Tel.: 07151 / 98 66 86-0 \* Fax: 07151 / 98 66 86-5 \* E-Mail: info@ibg-online.de

Bauherr: GEMEINDE BERGLEN, BEETHOVENSTR. 14-20, 73663 BERGLEN  
Bauvorhaben: SANIERUNG NACHBARSCHAFTSSCHULE OPPELSBOHM  
Planinhalt: AUSFÜHRUNG HEIZUNG-LÜFTUNG-SANITÄR OBERGESCHOSS

Maßstab: <b>1:100</b>	Datum:	Name:	Projekt-Nr.:	Bauhgröße:
	Gezeichnet:	22.06.2020	LU	Zeichnungs-Nr.:
	Geprüft:			HLSE 02
				Index:
				B