


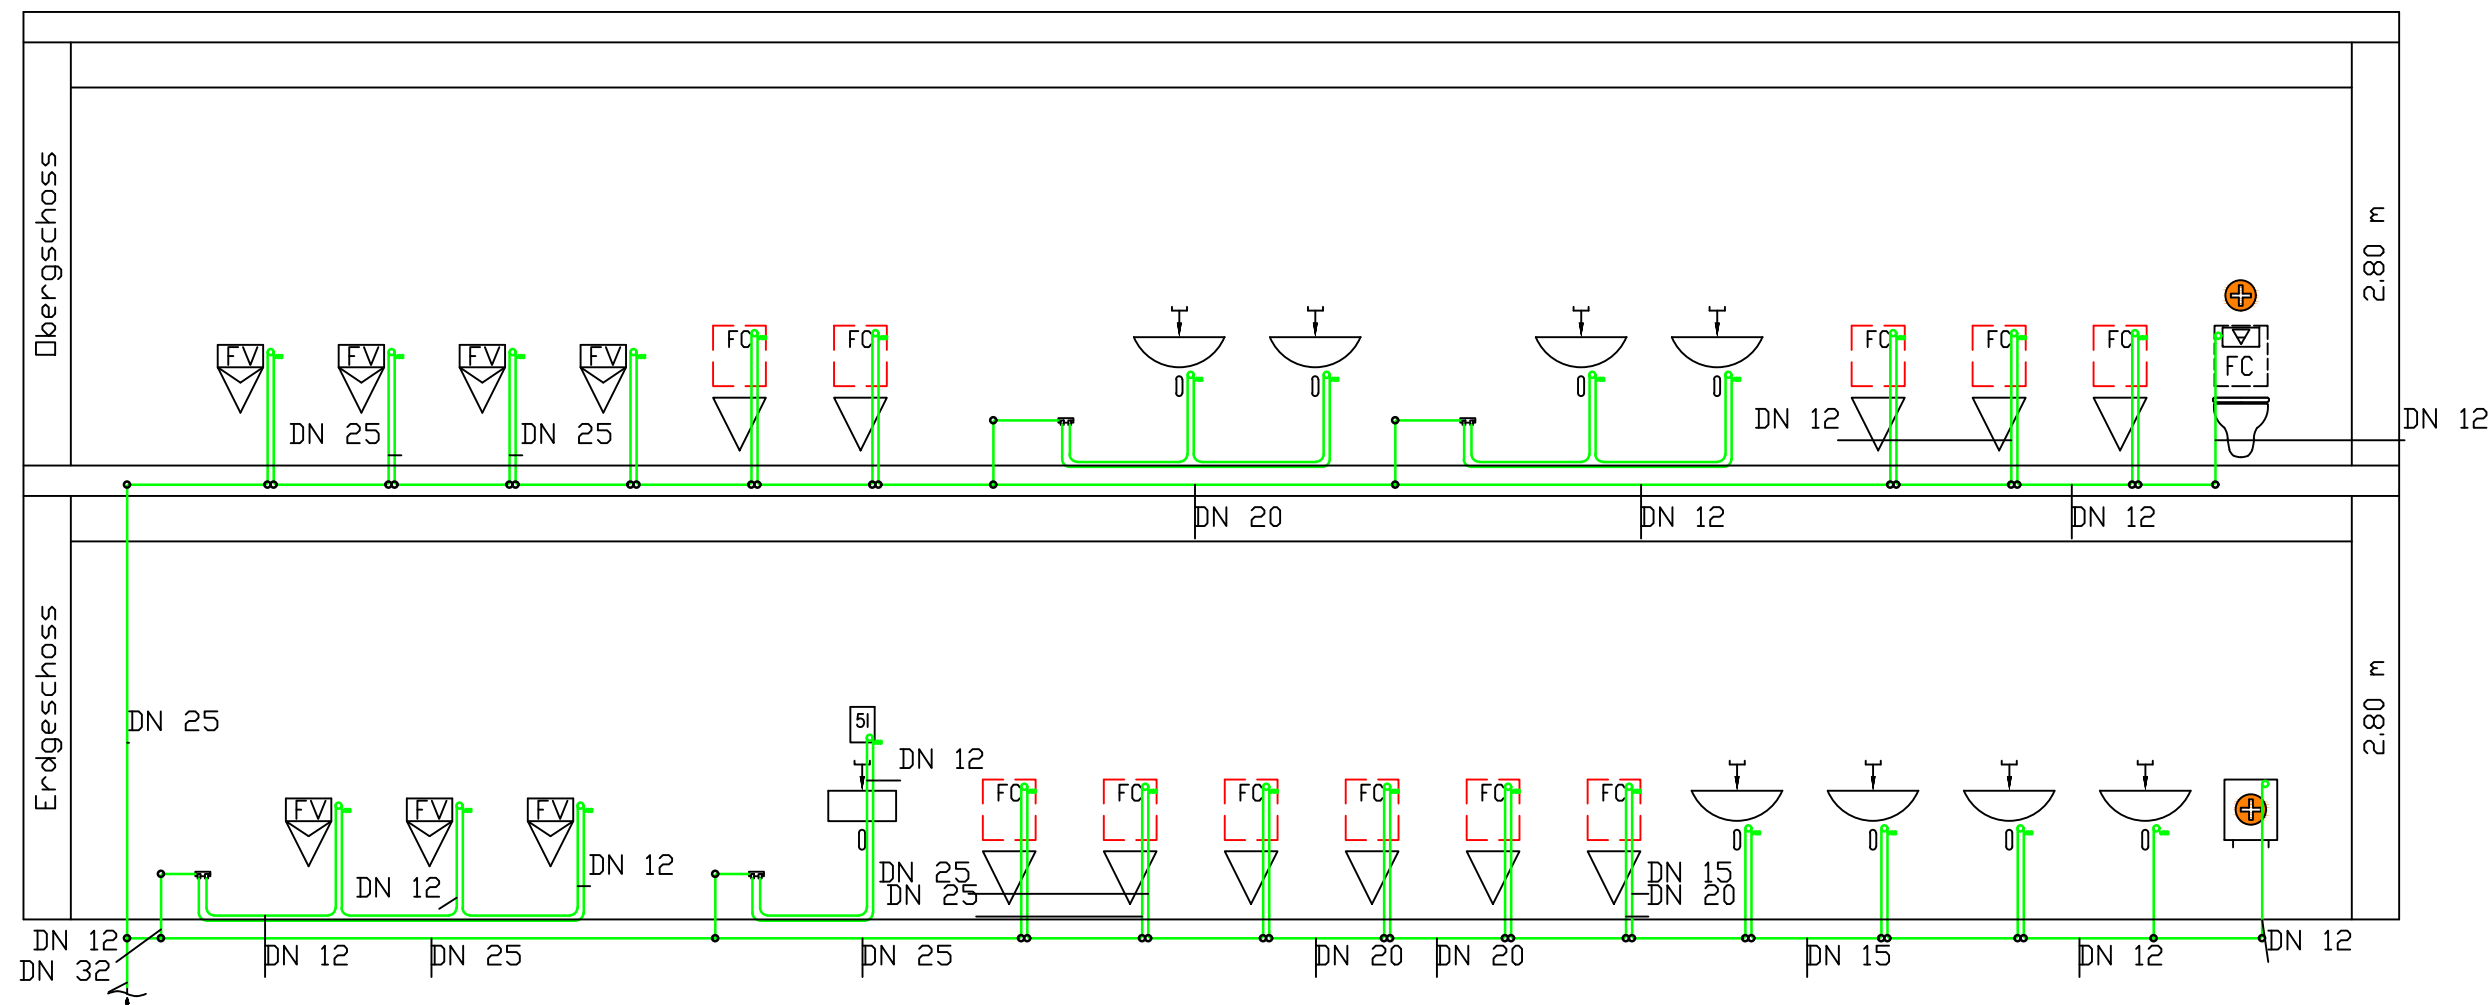

			Datum:	25.03.21	Ing. Büro Bachmann u. Gedinia Boschstrasse 26 71404 Korb e-mail: info@ibg-online.de	Projekt: Gemeinde Berglen - Sanitärschema Nachbarschaftschule Oppelsbohm	% Maßstab	Projekt Nr.	2019-8
			Bearb.	Bachmann				Zeichng.-Nr.	004
			Gepr.	Bachmann					
Änderung	Datum	Name							