Beispiele Hohe Zweifacherschaukel und Kombisitz Eltern/Kind

Beispiel kleine Trampoline

Beispiel Kletterstruktur - Firma Richter

Beispiel Haus mit Rutsche

Beispiel Murmelbahn - Gemeinde Kernen

Beispiel Haus mit Sandaufzug - Firma Richter

Kleine Bagger - Firma Richter

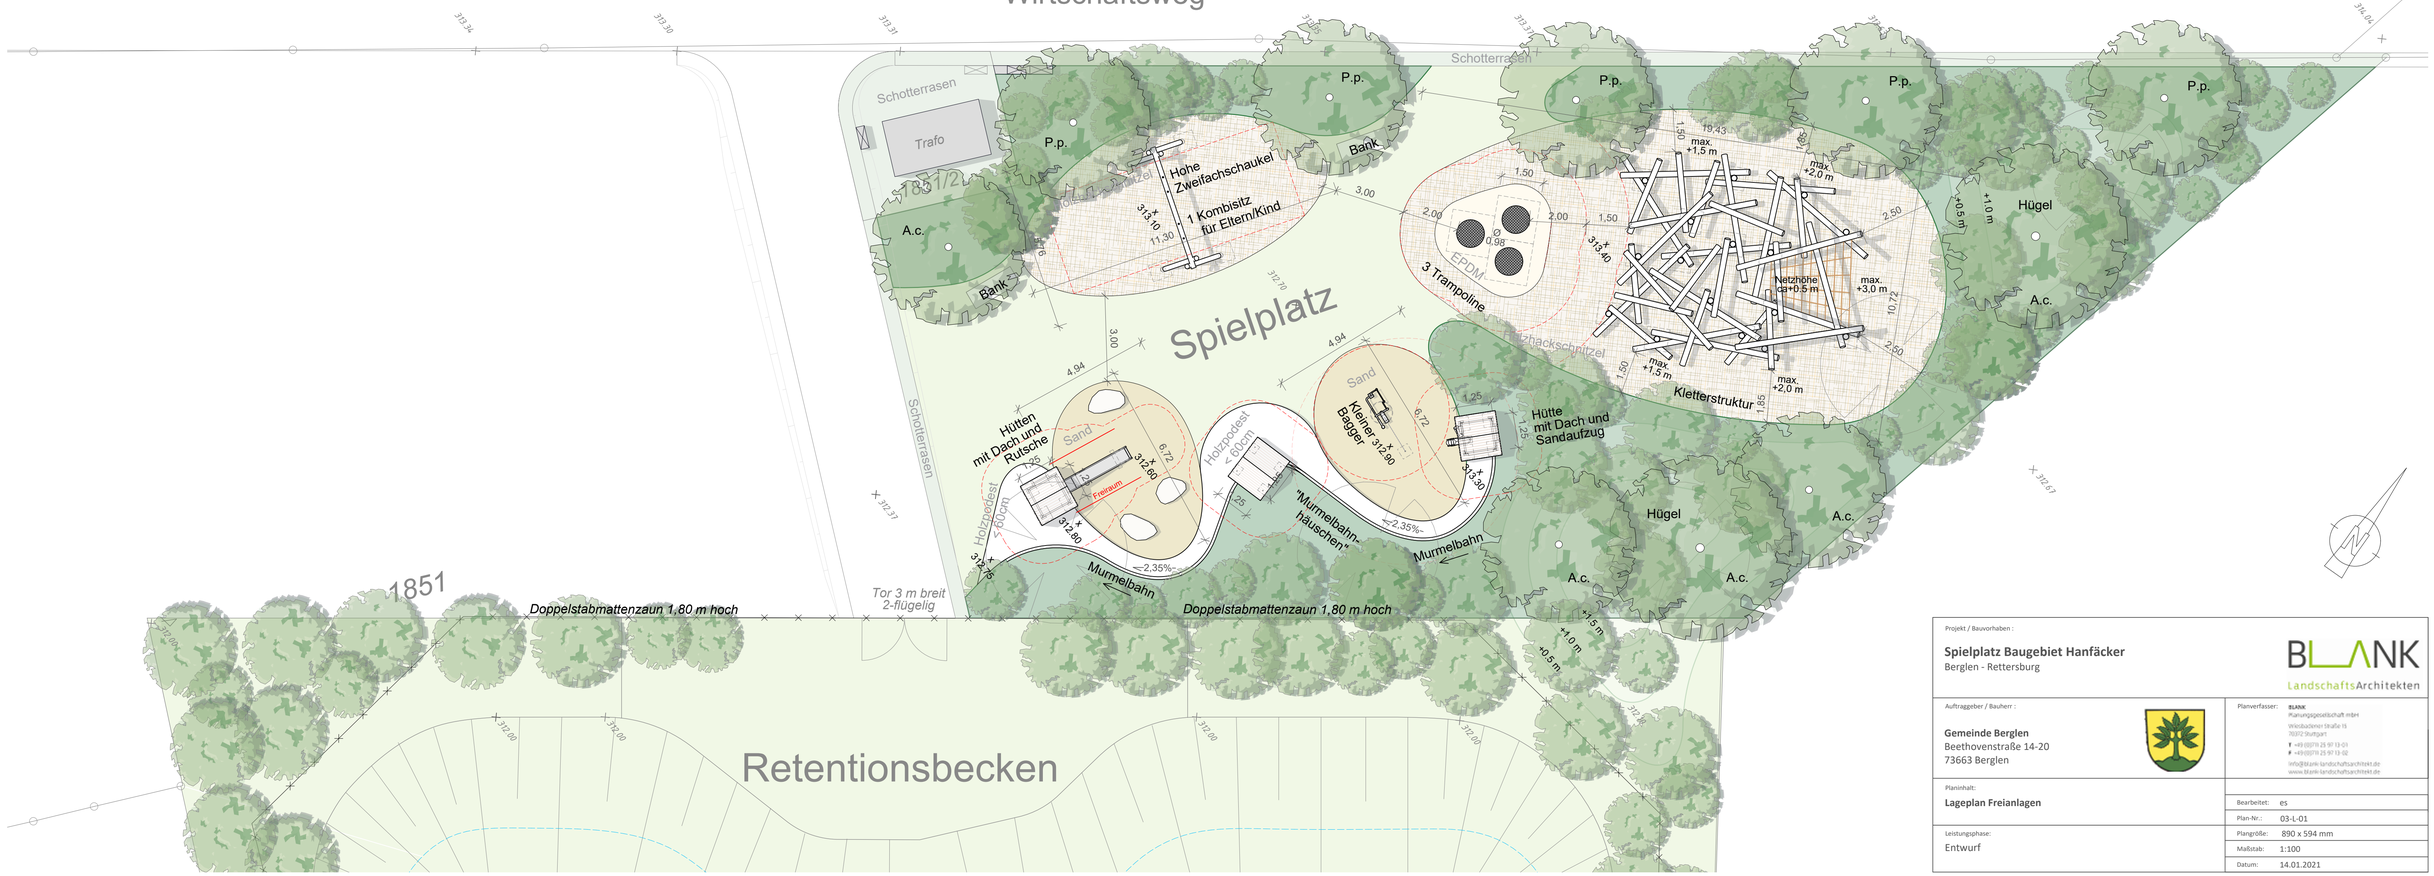

Projekt / Bauvorhaben :

Spielplatz Baugebiet Hanfäcker
Berglen - Rettersburg

BLANK Landschaftsarchitekten

Auftraggeber / Bauherr :

Gemeinde Berglen
Beethovenstraße 14-20
73663 Berglen

Planverfasser:
BLANK
Planungsgesellschaft mbH
Wiesbadener Straße 15
70372 Stuttgart
T +49 (0)711 25 97 13-01
F +49 (0)711 25 97 13-02
info@blank-landschaftsarchitekt.de
www.blank-landschaftsarchitekt.de

Planinhalt:
Lageplan Freianlagen

Leistungsphase:
Entwurf

Bearbeitet:	es
Plan-Nr.:	03-L-01
Plangröße:	890 x 594 mm
Maßstab:	1:100
Datum:	14.01.2021