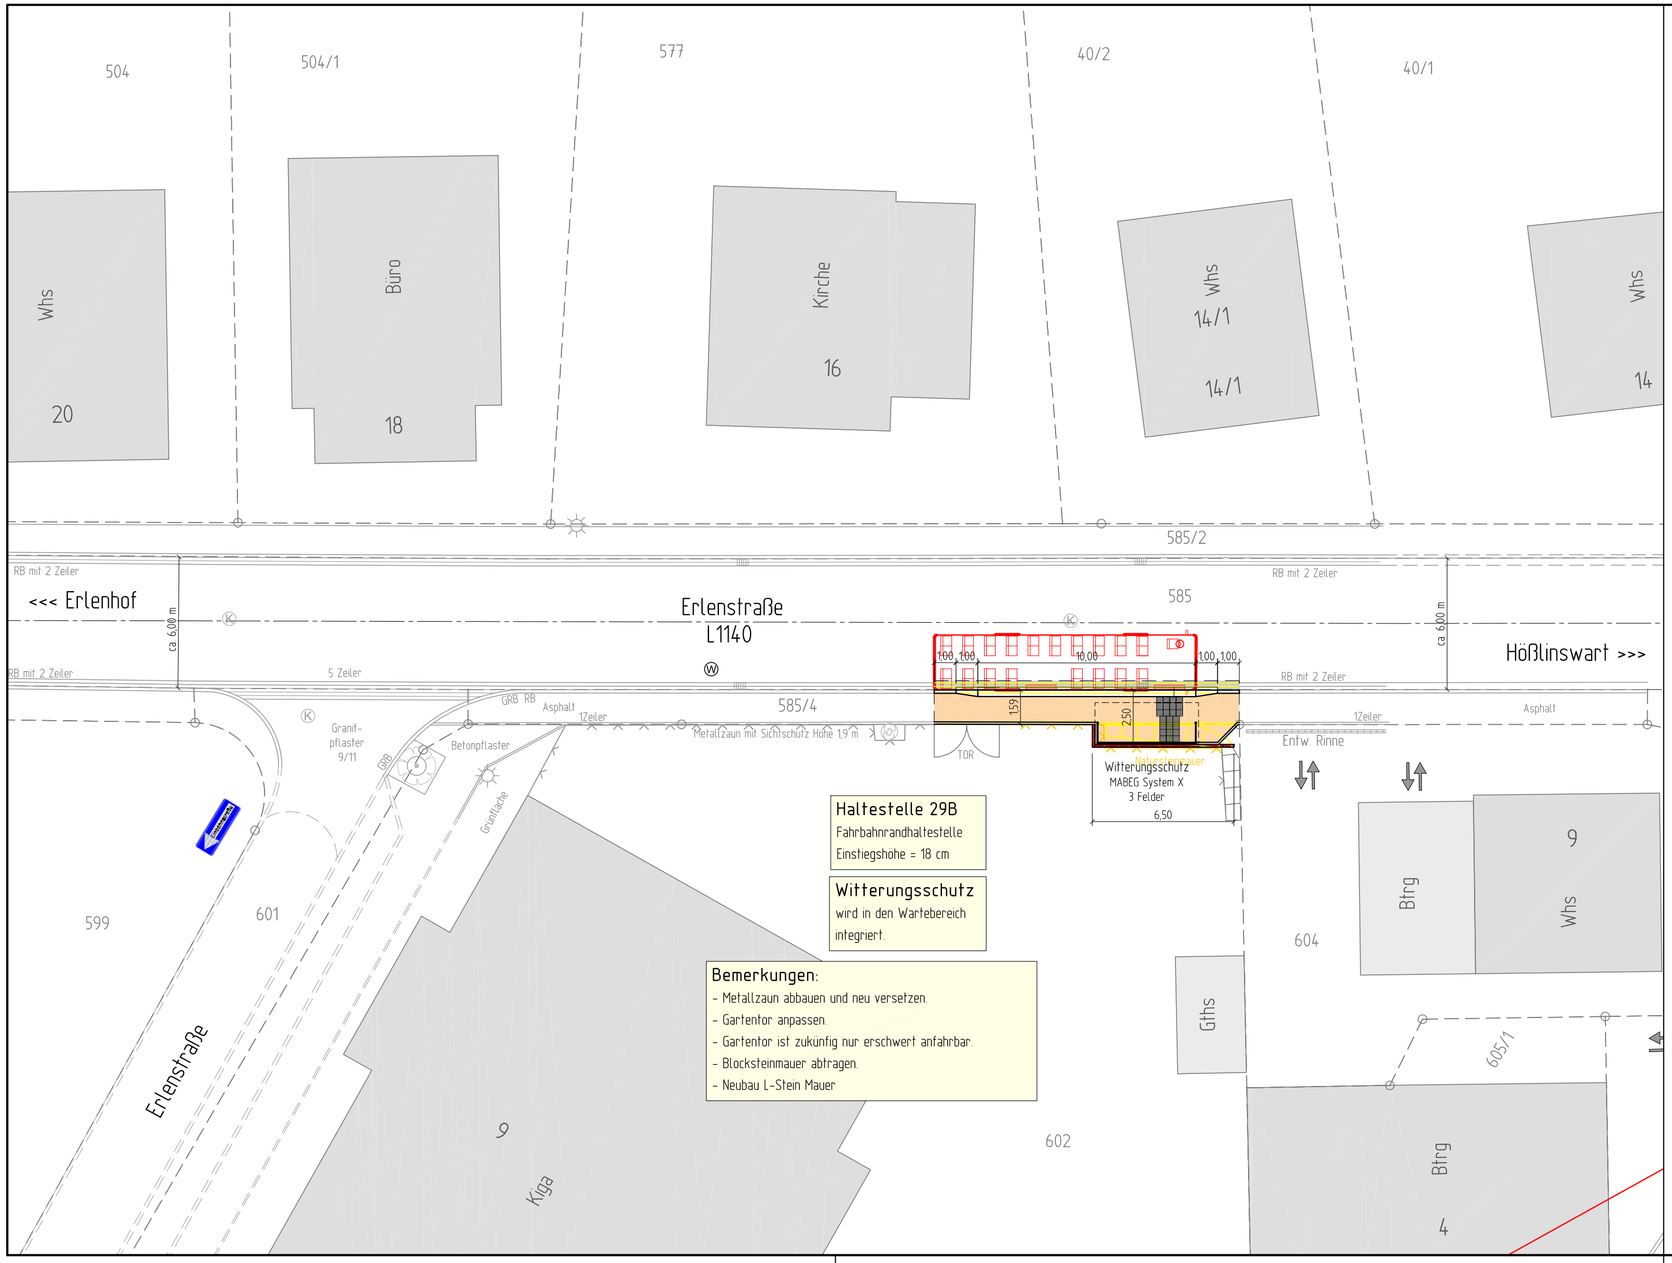

2674-129B

Höhen in m ü NN

Lage im GK Koordinatensystem

ERGÄNZUNGEN	DATUM	NR.

BAUHERR:

Gemeinde Berglen
Beethovenstraße 14-20
73663 Berglen

Berglen

ANERKANNT
DER BAUHERR:

VORABZUG

PROJEKT: Barrierefreier Umbau von Bushaltestellen

PLANUNGSSTAND: VORENTWURF 2020

PLANBEZEICHNUNG: **Lageplan Haltestelle 29B**
Steinach Erlenstraße

PROJ. NR.:	2674	MASSSTAB:	1:200	PLANGRÖSSE:	59 x 30
PLAN NR.:	2674-129B	GEZEICHNET:	Luther	GEPRÜFT:	Rebmann
PROGRAMM:	ACAD	PFAD / DATEI:	Projekte/2674/CAD/100		

Riker + Rebmann

BERATUNG PLANUNG BAULEITUNG
VERKEHRSANLAGEN
WASSERVERSORGUNG
ABWASSERBESEITIGUNG
ZERTIFIZIERTE KANALSANIERUNGSBERATUNG
PROJEKTMANAGEMENT

RIKER + REBMANN BERATENDE INGENIEURE, PartG mbB
D-71540 MURRHARDT NÄGELESTRASSE 2
TEL.: 07192/93599-0 FAX.: 07192/93599-19 E-MAIL: INGENIEURE@RIKER-REBMANN.DE

DATUM: 24.06.2021

GEFERTIGT: Rebmann