


Anlage 2

Standort 1 Variante 2

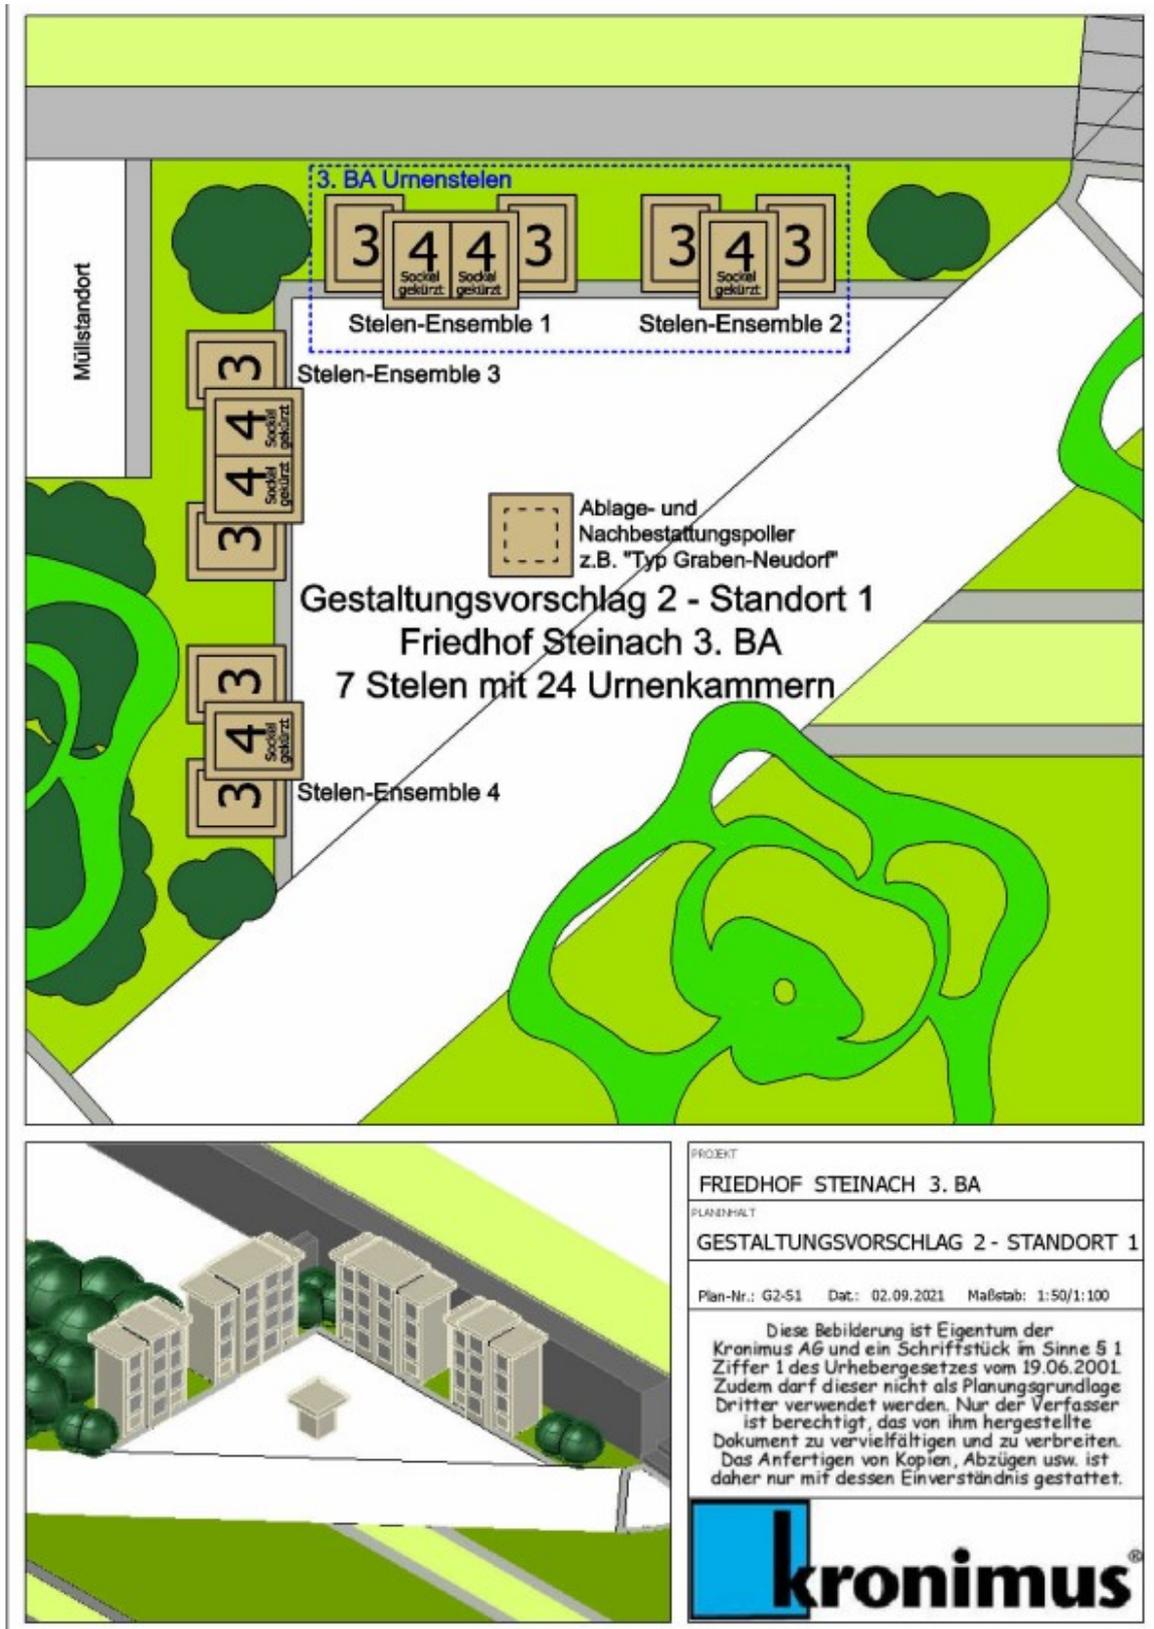

Errichtung von insgesamt sieben Urnenstelen mit 24 Urnenkammern.

Das Angebot beläuft sich auf insgesamt **22.633,80 €**.