

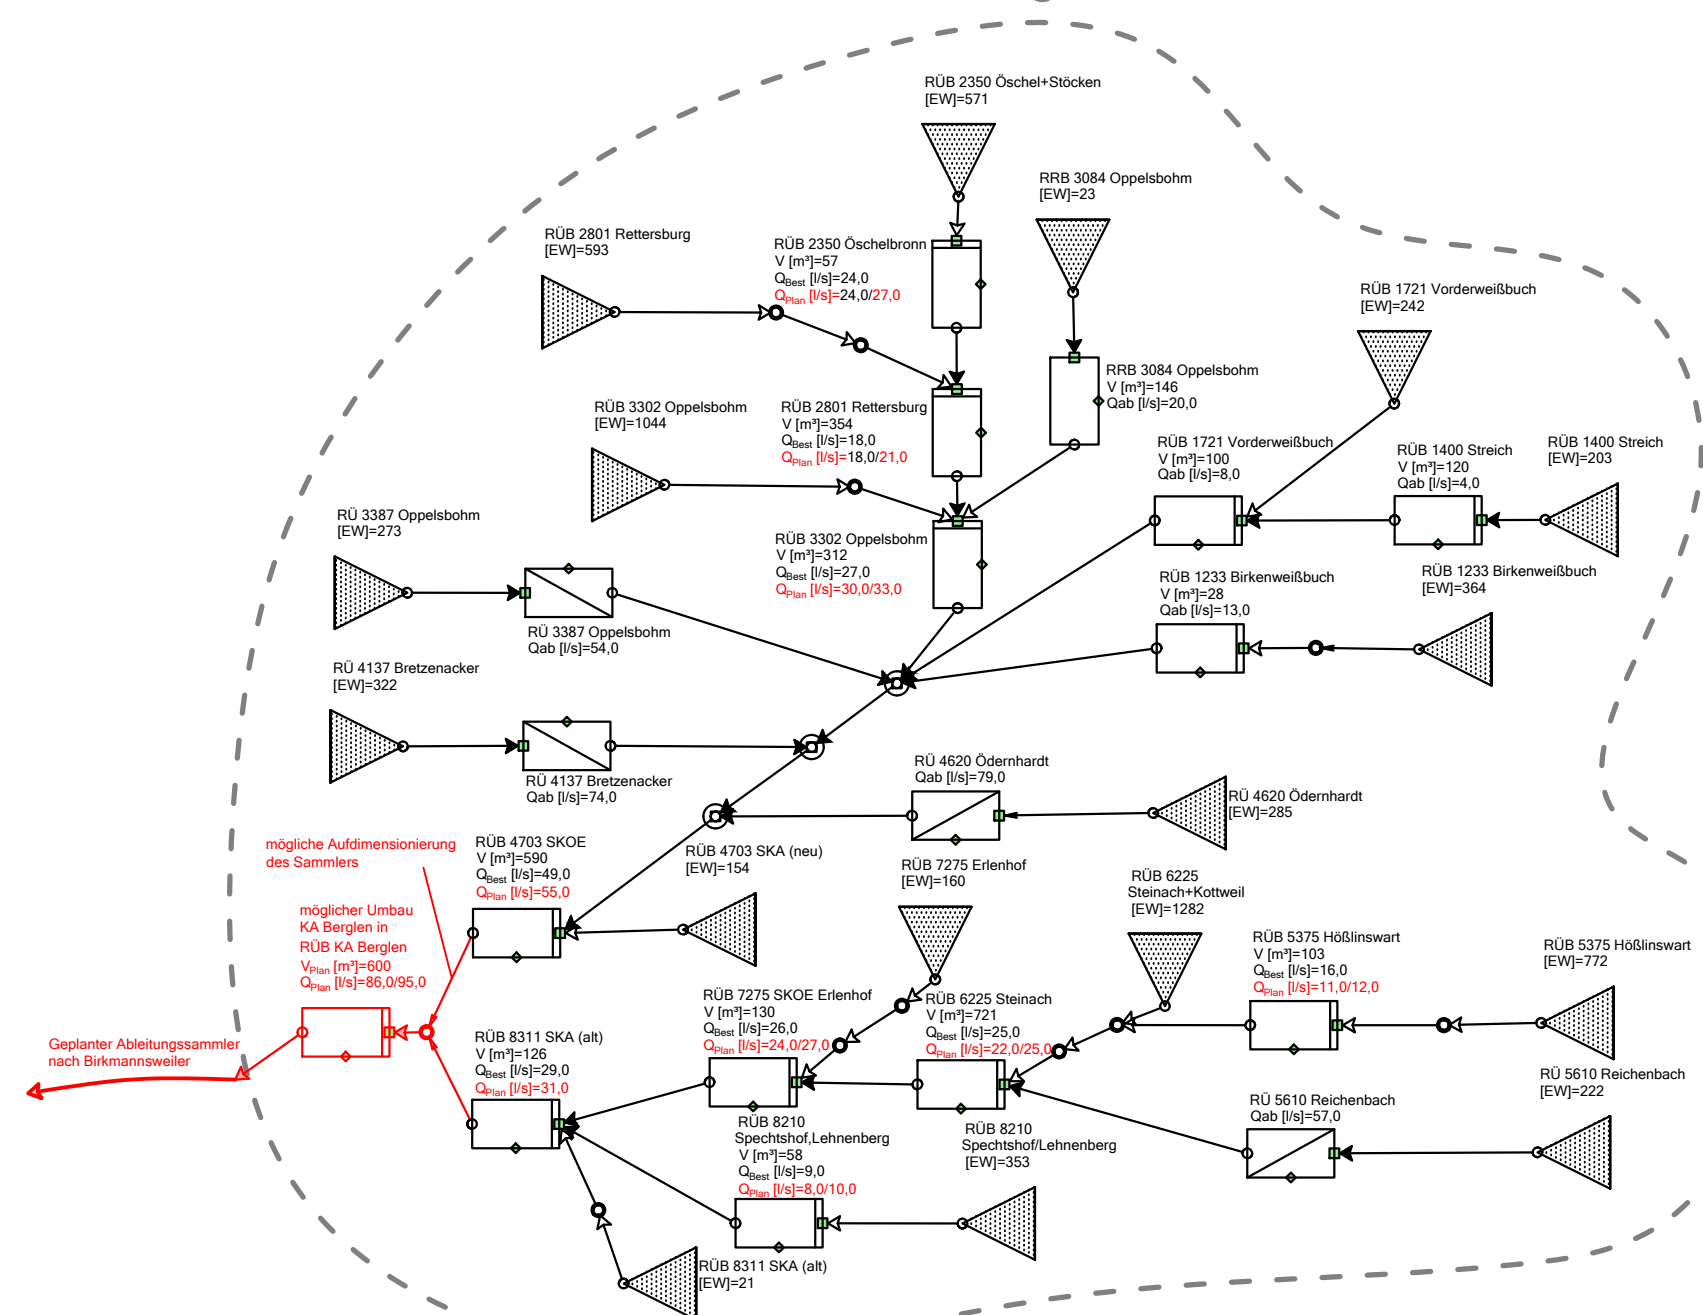


## Berglen

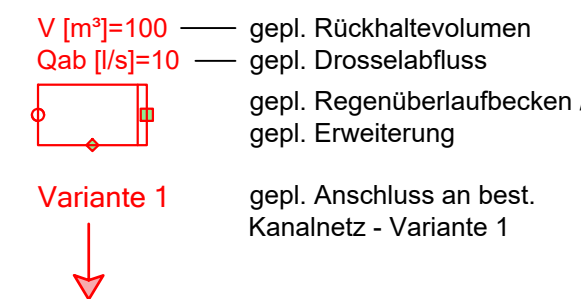


## Legende:

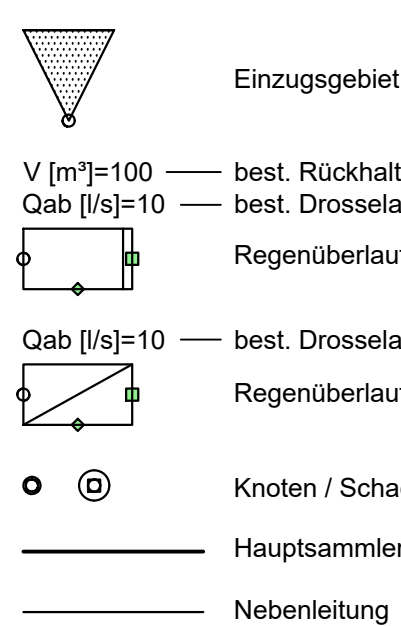


| Drosselabflüsse Planungsberechnung Berglen |                   |                     |
|--------------------------------------------|-------------------|---------------------|
| Bauwerk                                    | Variante 1-5 u. D | Variante A          |
|                                            |                   | mit Umbau 4703/8311 |
| RÜB KA Berglen                             | -                 | 86                  |
| RÜB 2350 Öschelbronn                       | 24                | 27                  |
| RÜB 2801 Rettersburg                       | 18                | 21                  |
| RÜB 3302 Oppelsbohm                        | 30                | 33                  |
| RÜB 4703 SKA (neu)                         | 55                | 55                  |
| RÜB 5375 Hößlinswart                       | 11                | 12                  |
| RÜB 6225 Steinach                          | 22                | 25                  |
| RÜB 7275 Erlenhof                          | 24                | 27                  |
| RÜB 8210 Spechtsh., Lehenb.                | 8                 | 10                  |
| RÜB 8311 SKA (alt)                         | 31                | 31                  |

| Drosselabflüsse Planungsberechnung Hauptdrosseln |            |            |            |            |
|--------------------------------------------------|------------|------------|------------|------------|
| Bauwerk                                          | Variante 1 | Variante 3 | Variante 4 | Variante 5 |
| RÜB XXI Jahnstraße                               | 88 l/s     | 17 l/s     | 17 l/s     | 17 l/s     |
| RÜB XXII Talau                                   | 120 l/s    | 120 l/s    | 60 l/s     | 60 l/s     |
| RÜ 5099 Höfen                                    | 450 l/s    | 450 l/s    | 450 l/s    | 305 l/s    |
| RÜB VII Wiesenstraße                             | 220 l/s    | 220 l/s    | 220 l/s    | 220 l/s    |
| RÜB VIII Friedrichstraße                         | 240 l/s    | 240 l/s    | 240 l/s    | 240 l/s    |
| RÜB XI Hungerberg                                | 290 l/s    | 290 l/s    | 290 l/s    | 290 l/s    |
| RÜB 208 Schützenhaus                             | 330 l/s    | 330 l/s    | 330 l/s    | 330 l/s    |
| RÜB 1285 Steinbruch                              | 472 l/s    | 472 l/s    | 472 l/s    | 472 l/s    |


## Weiler zum Stein

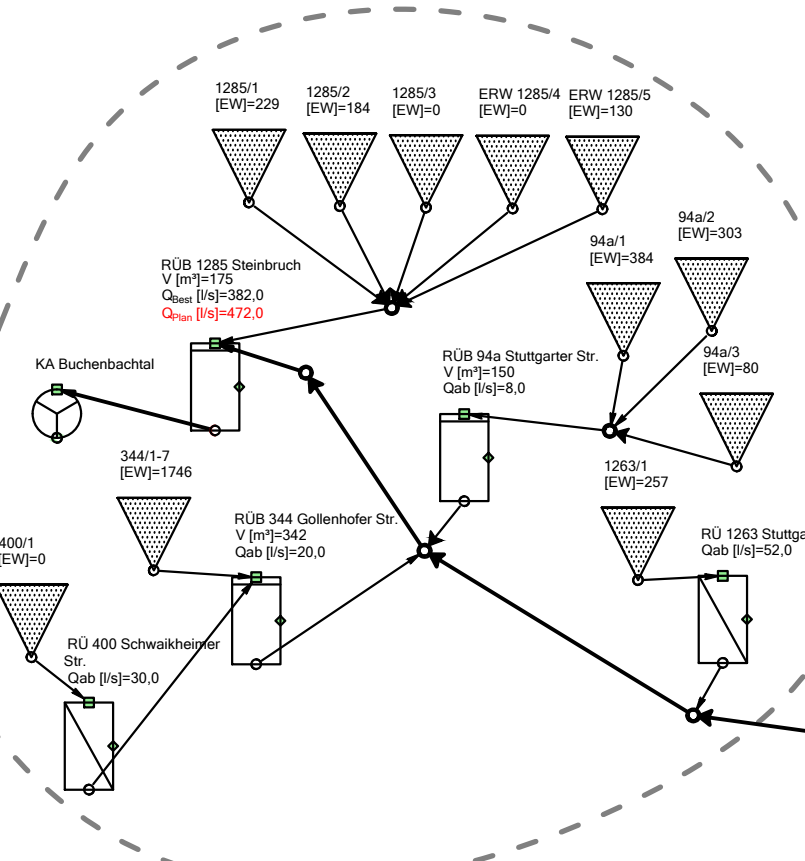


## Nellmersbach

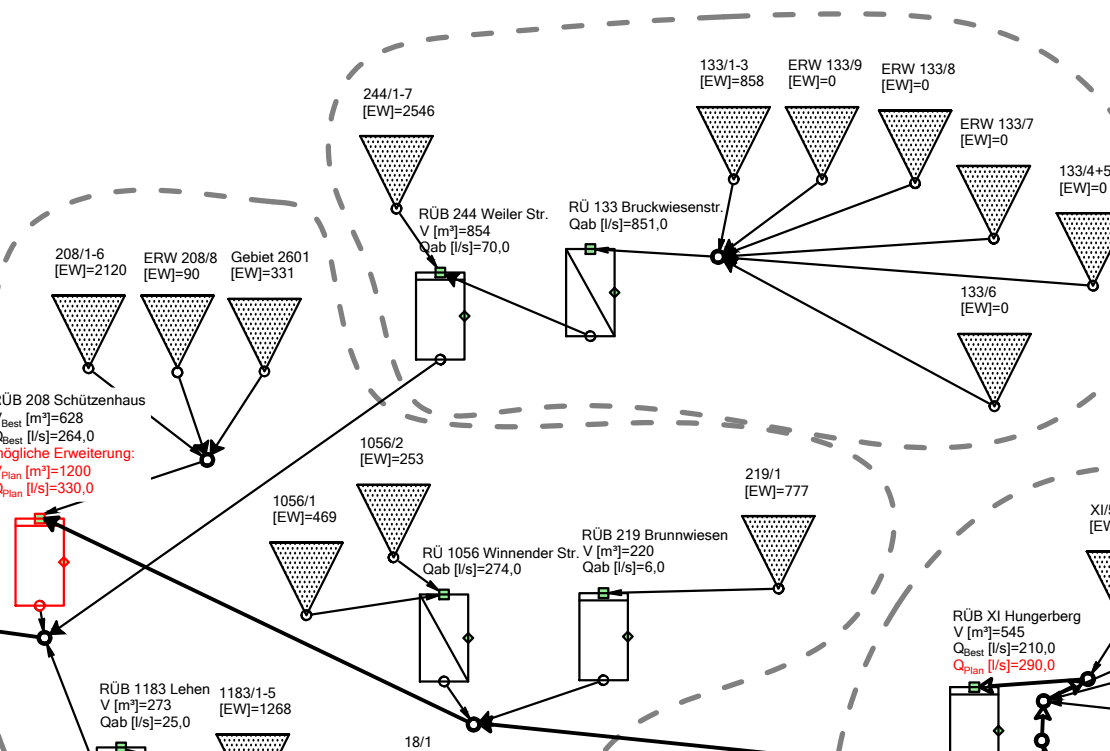


## Leutenbach

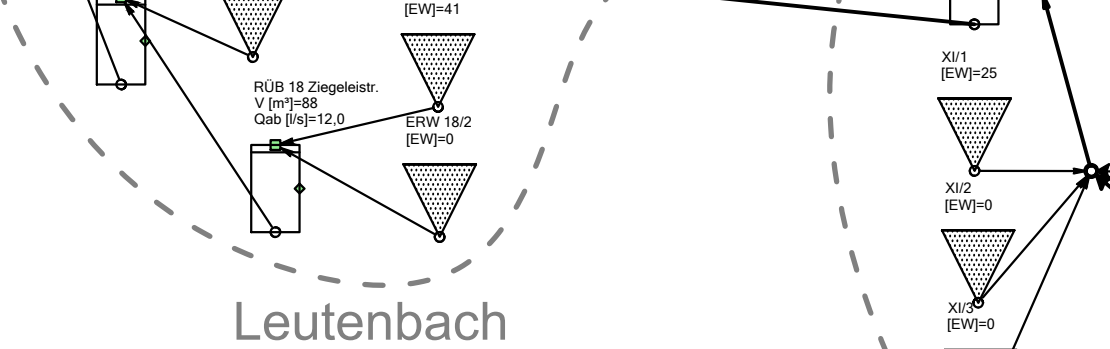


## Winnenden

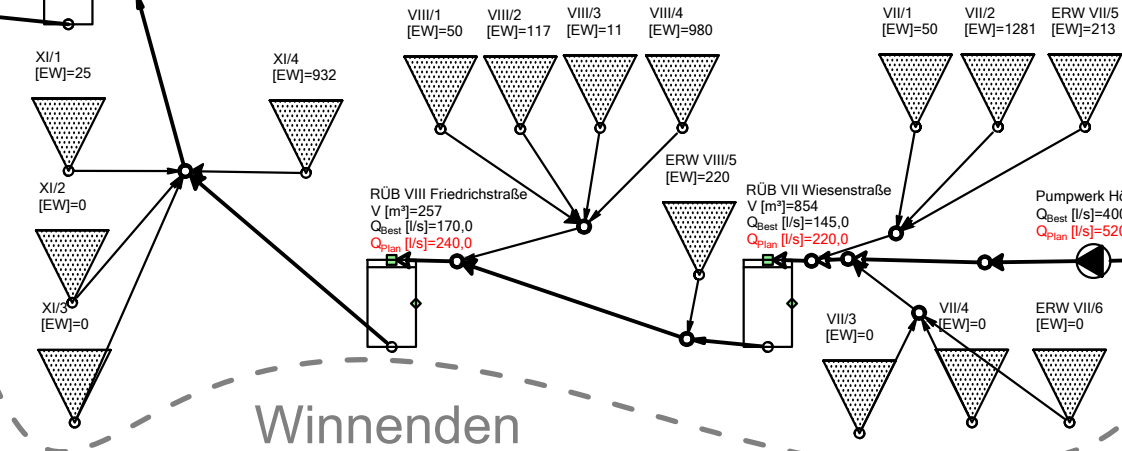


## Hertmannsweiler

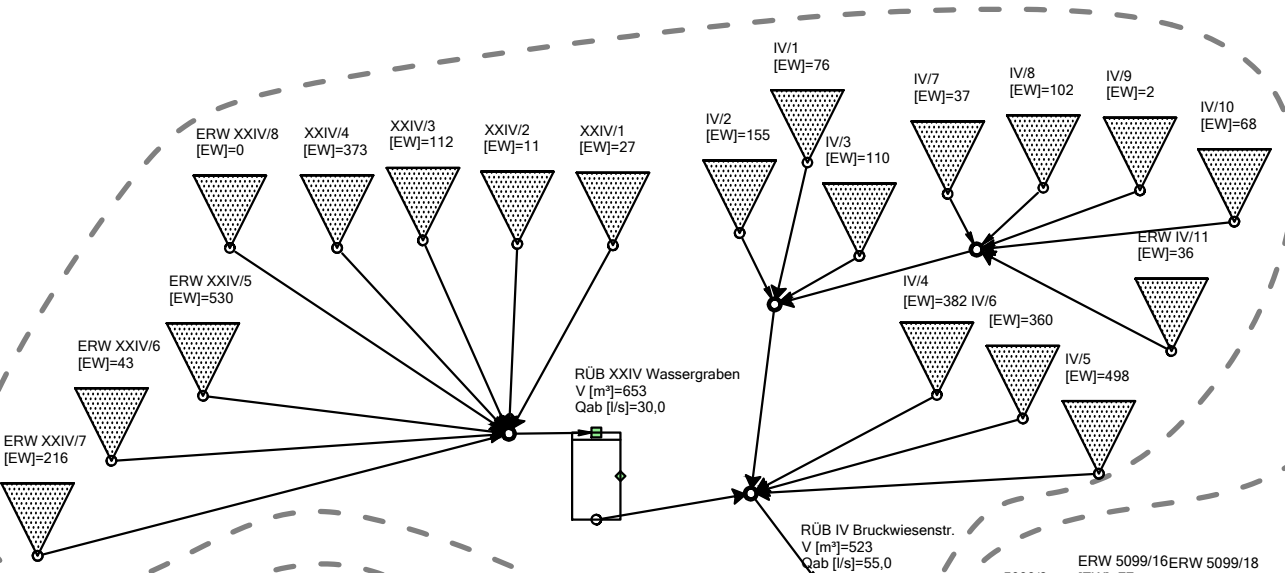


## Baach

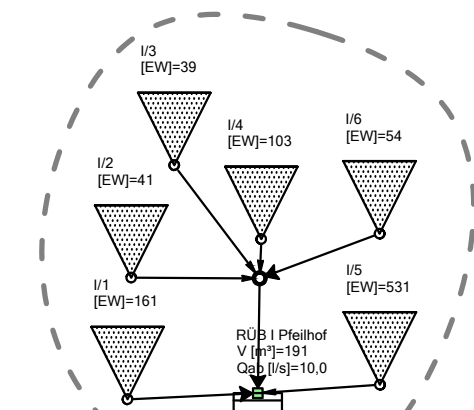


## Birkmannsweiler

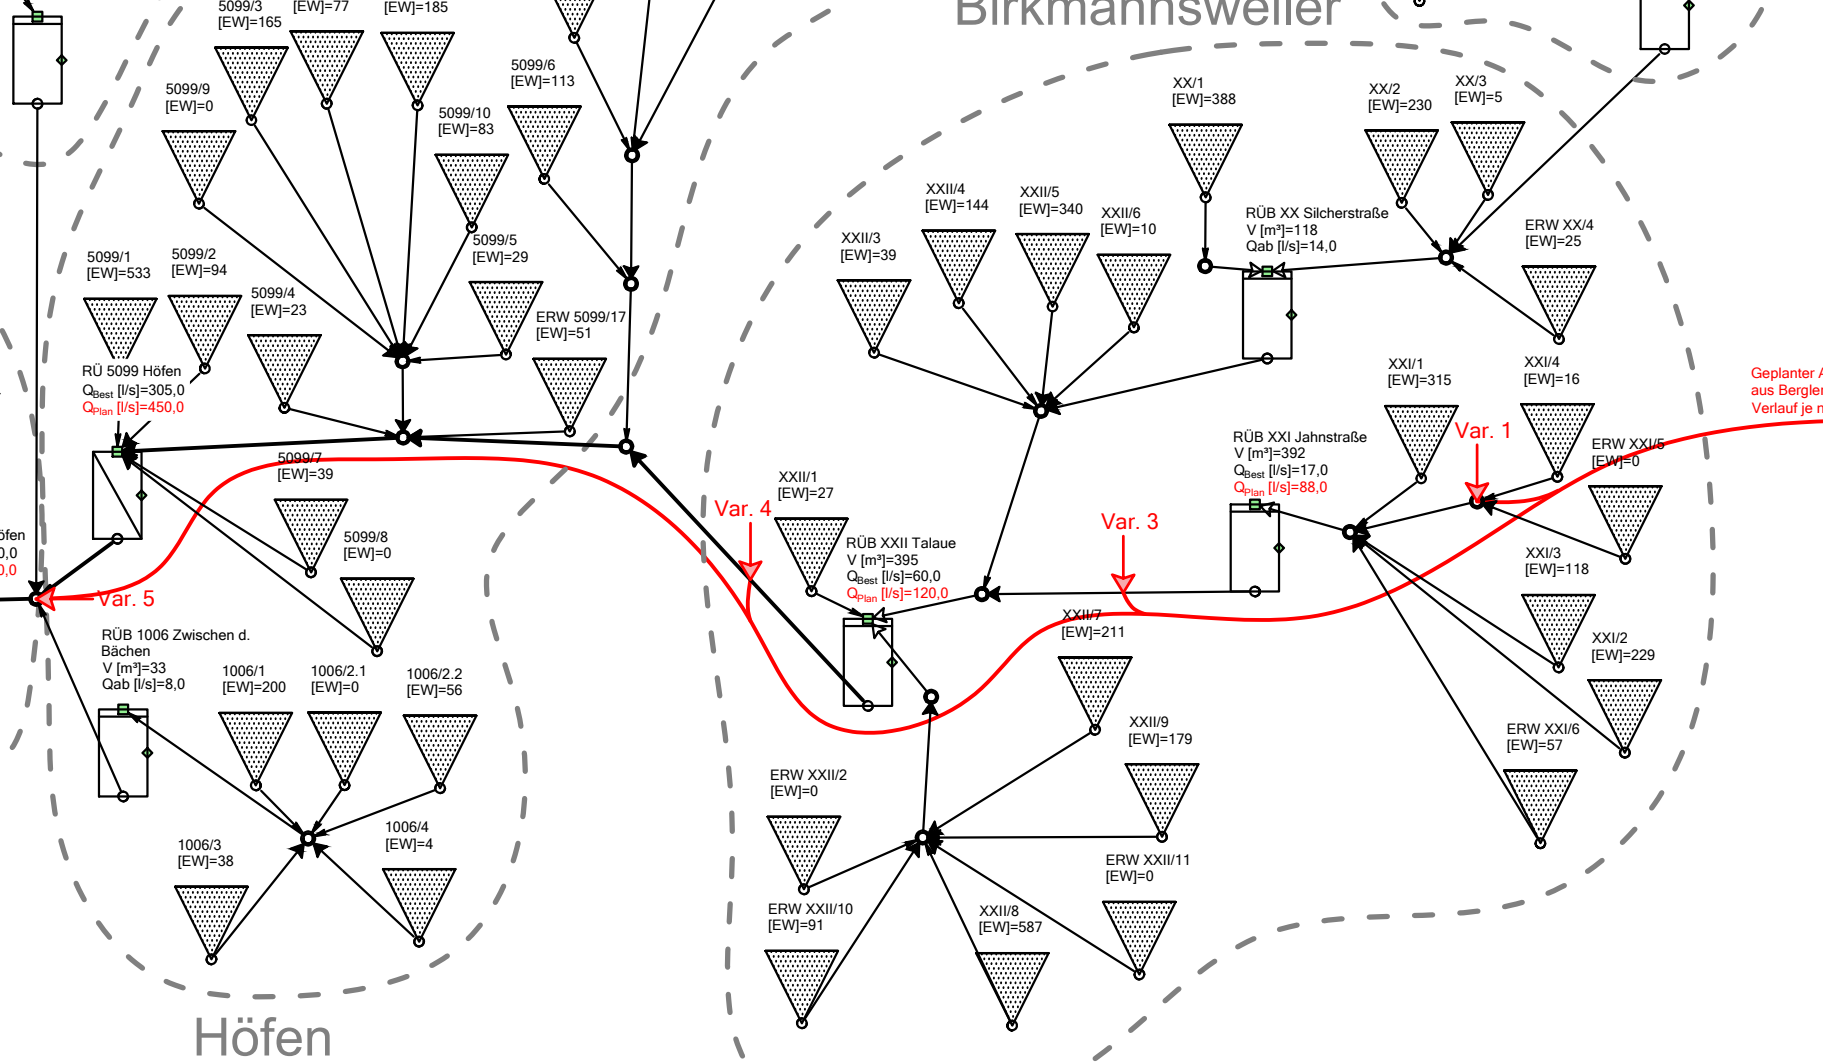

## Bürg

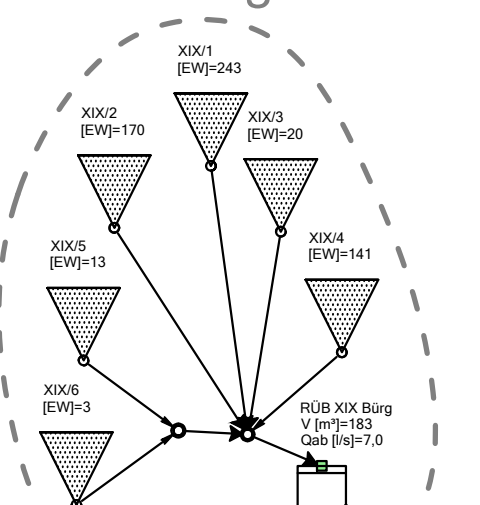

## Höfen

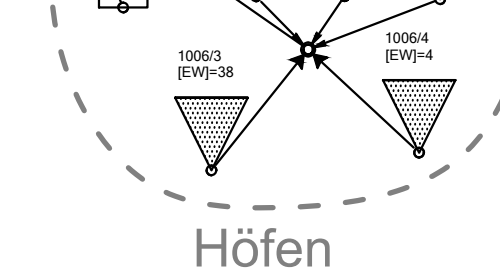

|                                               |            |      |
|-----------------------------------------------|------------|------|
| Darstellung Drosselabflüsse Berglen           | 24.03.2021 | 2/kw |
| Änderung RÜB 208, RÜB 1285 u. Drosselabflüsse | 24.03.2021 | 1/kw |
| ERGÄNZUNGEN                                   | DATUM      | NR.  |

|          |                                         |
|----------|-----------------------------------------|
| BAUHERR: | Gemeinde Berglen<br>Rems - Murr - Kreis |
|----------|-----------------------------------------|

|                         |                      |
|-------------------------|----------------------|
| ANERKANNTE DER BAUHERR: | Winnenden, den ..... |
|-------------------------|----------------------|

|          |                                                             |
|----------|-------------------------------------------------------------|
| PROJEKT: | Machbarkeitsstudie Anschluss<br>Berglen an KA Buchenbachtal |
|----------|-------------------------------------------------------------|

|               |        |
|---------------|--------|
| PLANUNGSSTAND | Studie |
|---------------|--------|

|                     |                                             |                                             |  |
|---------------------|---------------------------------------------|---------------------------------------------|--|
| PLANBEZEICHNUNG:    |                                             | Systemplan<br>Übersicht Gesamteinzugsgebiet |  |
| PROJ.-NR.: 07 05    | MASSSTAB: ohne                              | PLANGRÖSSE: 89 x 45                         |  |
| PLAN-NR.: 20 - 214  | GEZEICHNET: kw                              | GEPRÜFT: Palmer                             |  |
| PROGRAMM: Itwh/Acad | PFAD / DATEI: Systemplan_20-214_Index_1.dwg |                                             |  |

|   |   |
|---|---|
| ABWASSERBESEITIGUNG<br>WASSERVERSORGUNG<br>WASSERBAU<br>VERKEHRSSANLAGEN<br>GEOINFORMATIONSSYSTEME<br>PROJEKTMANAGEMENT | BOLZ<br>PALMER<br>INGENIEURE   |
| BERATUNG<br>PLANUNG<br>BAULEITUNG                                                                                       | 71364 WINNENDEN, FRIEDRICH-LIST-STRASSE 10<br>TEL: 07195 91915-0 FAX: 07195 91915-19<br>INFO@BOLZ-PALMER.DE, WWW.BOLZ-PALMER.DE |
| DATUM:<br>16.04.2020   | GEFERTIGT:<br><i>Palmer</i>   |

Urheberschutz gemäss DIN 34. Vervielfältigung und Weitergabe an Dritte nur mit unserer Genehmigung!