




Übersicht
M 1:250

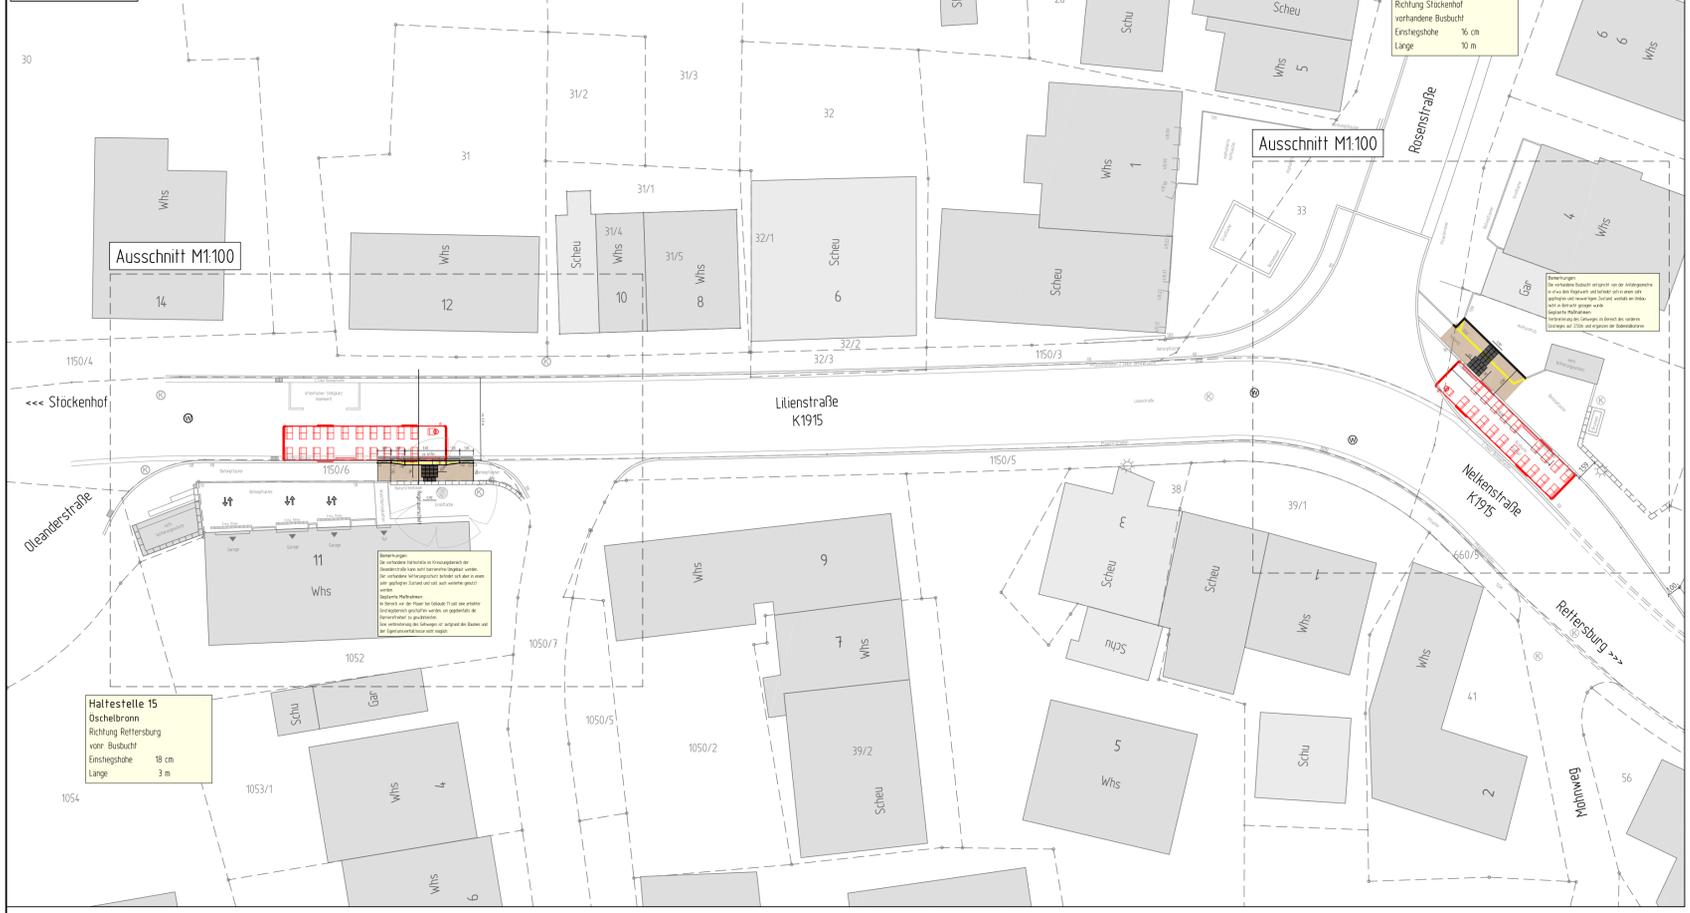


Querschnitt
M 1:50

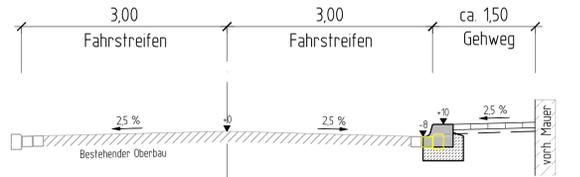



Details
M 1:20

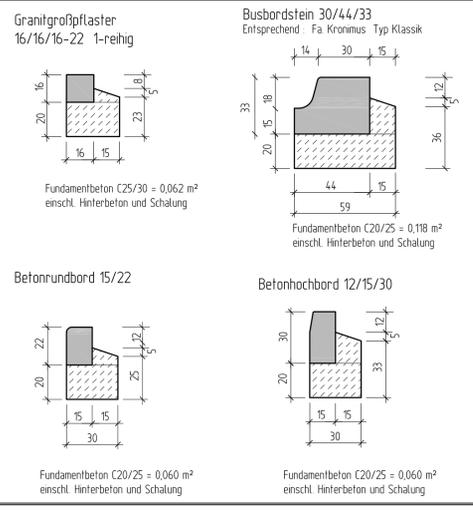

Legende

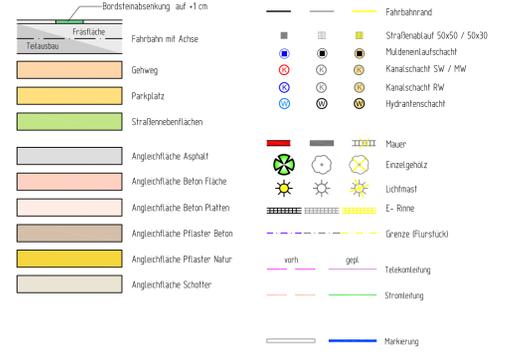

Lageplan
M 1:100

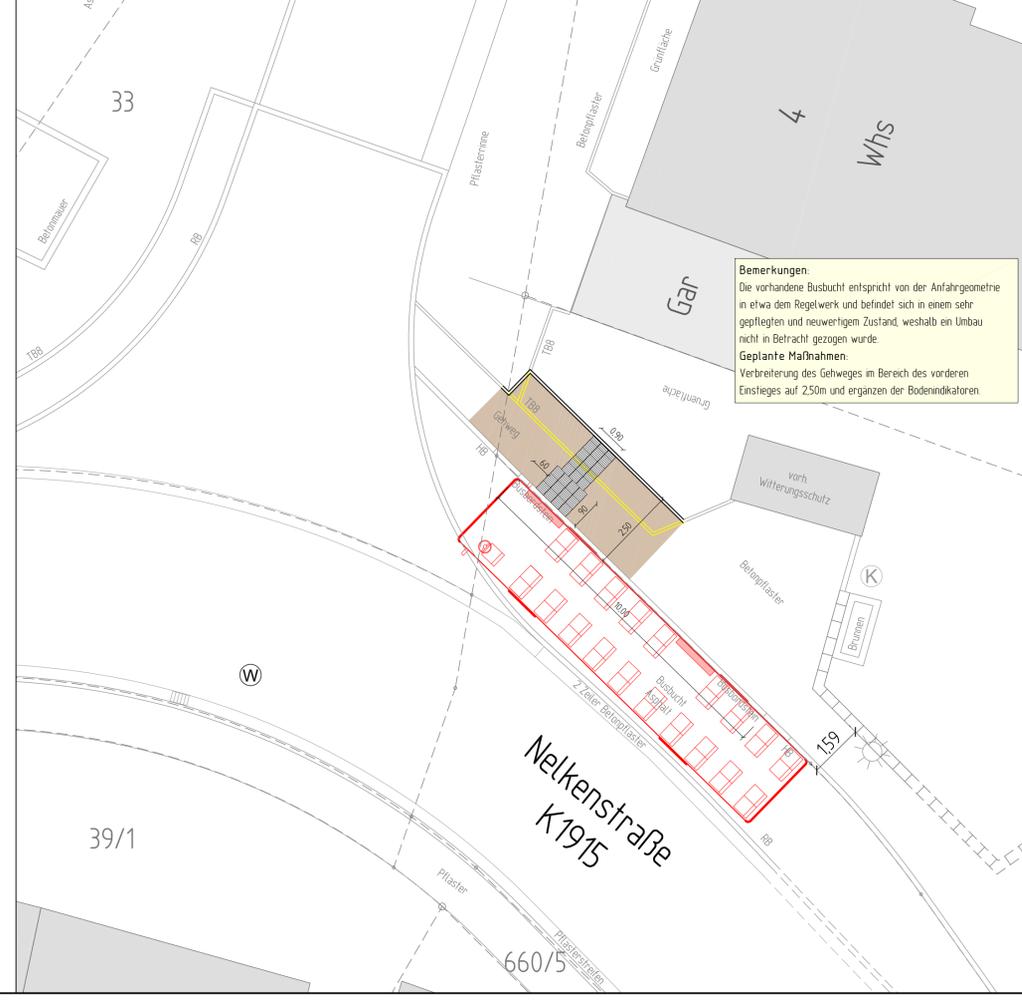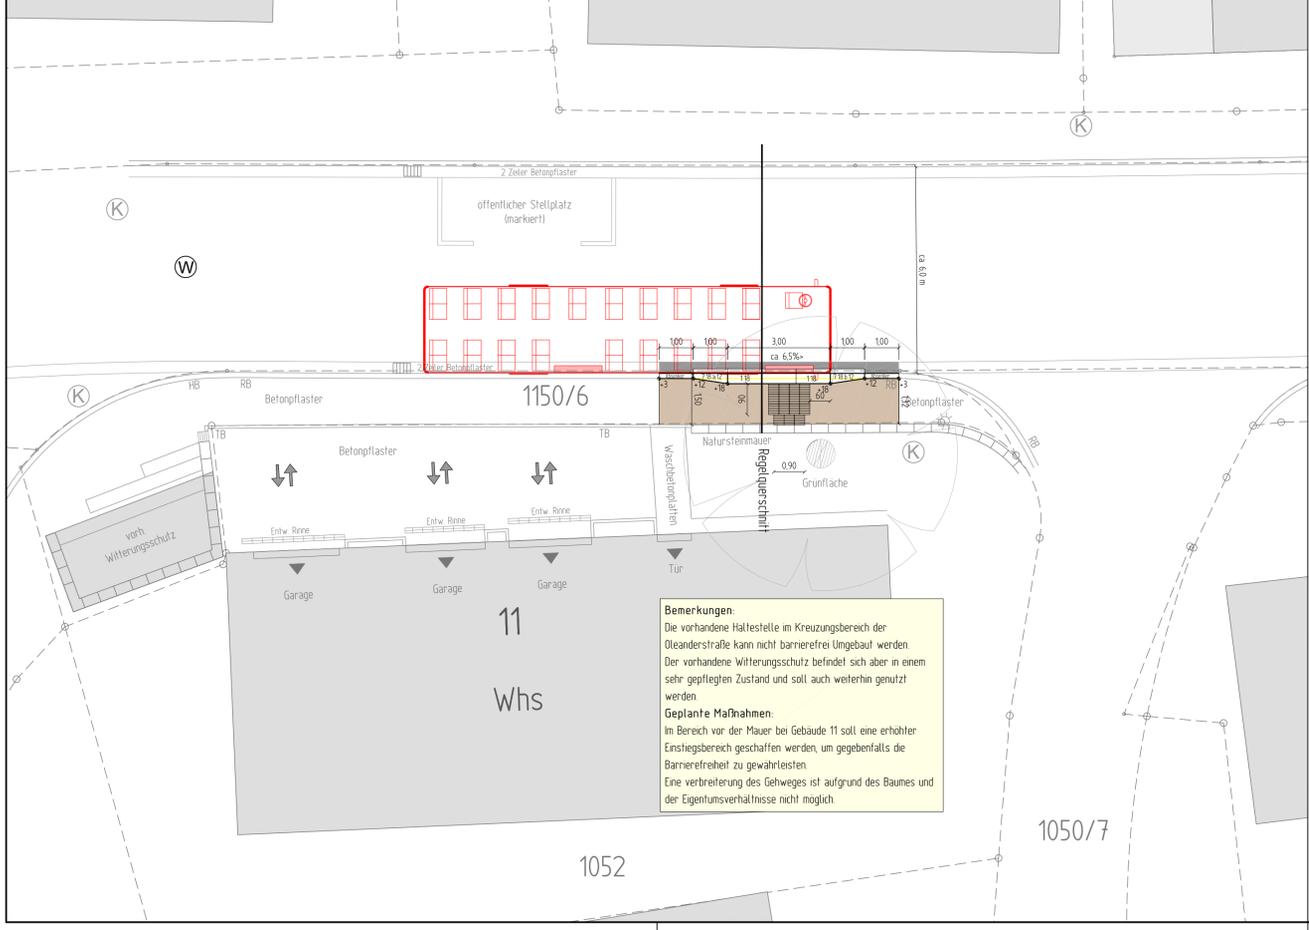

2674-15-210



ERGÄNZUNGEN	DATUM	NR.

BAUHERR: **Gemeinde Berglen**
Beethovenstraße 14-20
73663 Berglen

AMERKANNT DER BAUHERR: **VORABZUG**

PROJEKT: **Barrierefreier Umbau von Bushaltestellen**

PLANUNGSSTAND: **ENTWURF 2022**

PLANBEZEICHNUNG: **Lageplan Haltestelle 15 + 16**
Öschelbronn

PROJ. NR.: 2674 PLANGRÖSSE: 89 x 59 MASSSTAB: 1:versch
PLAN NR.: 2674-15-210 GEZEICHNET: Luther GEFRÜBT: **Rebmann**

Koordinatensystem: GK UTM
Höhenystem: NN (DHN12) NHN (DHN22) NHN (DHN2016)
Geobasisdaten: ALKIS © LGL Baden-Württemberg Stand 2020
Übergeben durch: Gemeinde Berglen

Riker + Rebmann

BERATUNG PLANUNG BAULEITUNG ABWASSERBESEITIGUNG
VERKEHRSANLAGEN ZERTIFIZIERTE KANALSANIERUNGSBERATUNG
WASSERVERSORGUNG PROJEKTMANAGEMENT

RIKER + REBMAN BERATUNGS INGENIEURE, PartG mbB
D-71540 MURRHARDT NÄGELESTRASSE 2
TEL.: 07192/93599-0 FAX.: 07192/93599-19 E-MAIL: INGENIEURE@RIKER-REBMAN.DE

DATUM: 08.02.2022 GEFERTIGT: **Rebmann**