Übersicht
M 1:250

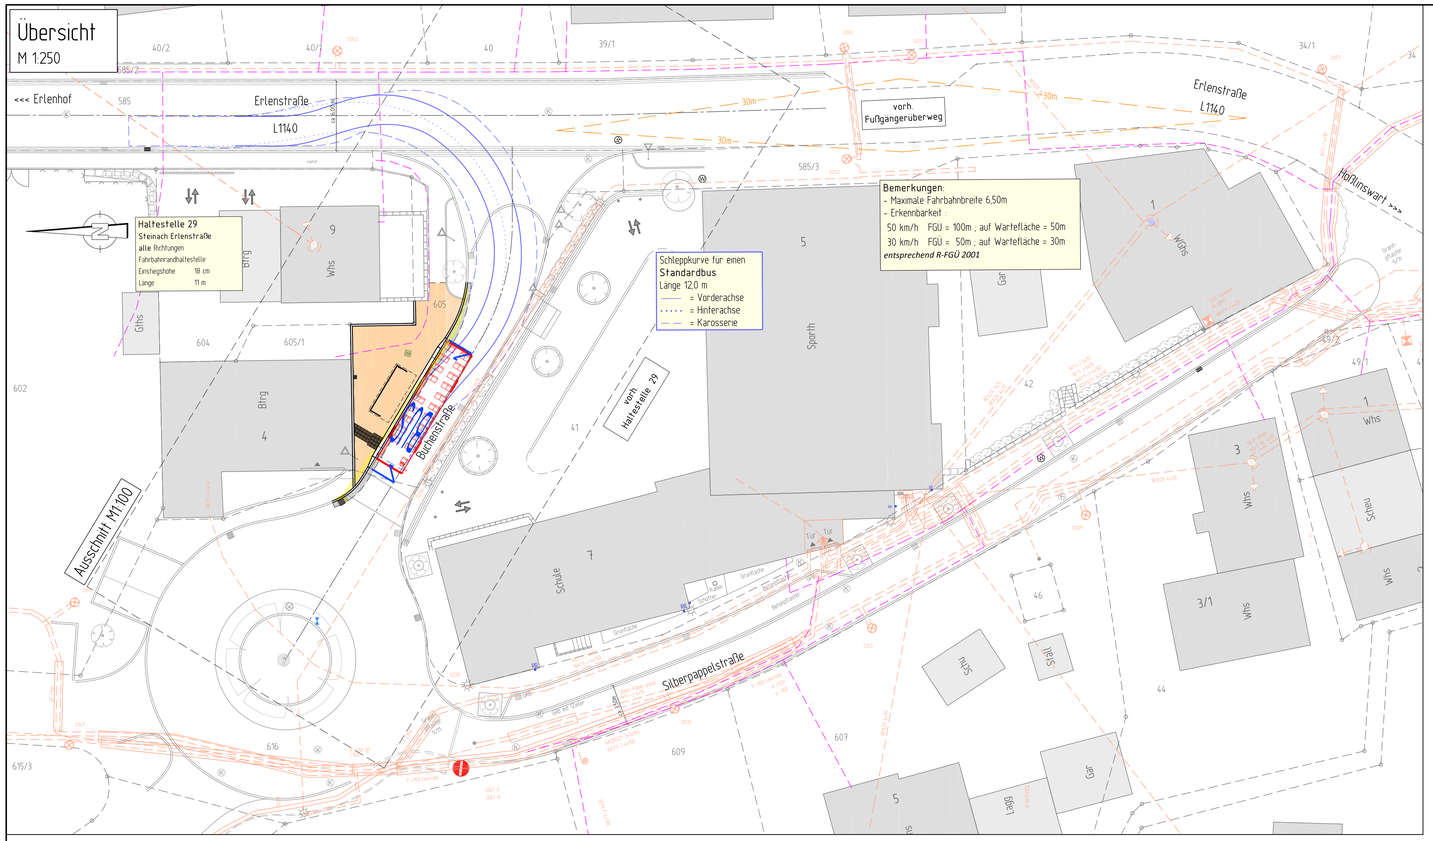

Querschnitt
M 1:50

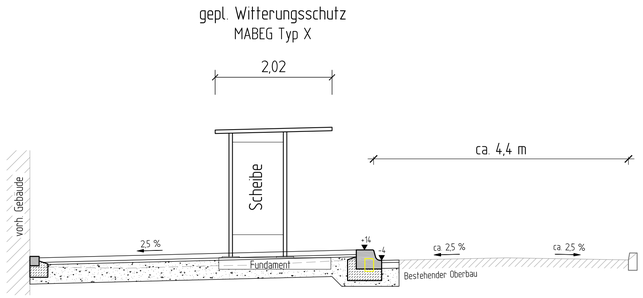

Details
M 1:20

Busbordstein 30/44/33
Entsprechend Fa. Kronimus Typ Klassik

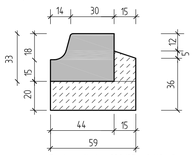

Fundamentbeton C20/25 = 0,118 m²
einschl. Hinterbeton und Schalung

Betonrundbord 15/22

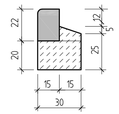

Fundamentbeton C20/25 = 0,060 m²
einschl. Hinterbeton und Schalung

Tiefbordstein T 10/25 mit Fase
nach DIN EN 1340

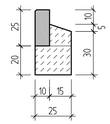

Fundamentbeton C20/25 = 0,050 m²
einschl. Hinterbeton und Schalung

Granitgroßpflaster
16/16/16-22 1-reihig

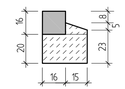

Fundamentbeton C25/30 = 0,062 m²
einschl. Hinterbeton und Schalung

Legende

- Bordsteinabsenkung auf +1 cm
- Fräsfläche / Teilausbau
- Fahrbahn mit Achse
- Gehweg
- Parkplatz
- Straßennebenflächen
- Angleichfläche Asphalt
- Angleichfläche Beton Fläche
- Angleichfläche Beton Platten
- Angleichfläche Pflaster Beton
- Angleichfläche Pflaster Natur
- Angleichfläche Schotter

geplant	vorhanden	entfällt	
			Fahrbahnrand
			Straßenablauf 50x50 / 50x30
			Muldeneinlaufschacht
			Kanalschacht SW / MW
			Kanalschacht RW
			Hydrantenschacht
			Mauer
			Einzelgehölz
			Lichtmast
			E- Rinne
			Grenze (Flurstück)
vorh.	gepl.		Telekomleitung
			Stromleitung
			Markierung

Lageplan
M 1:100

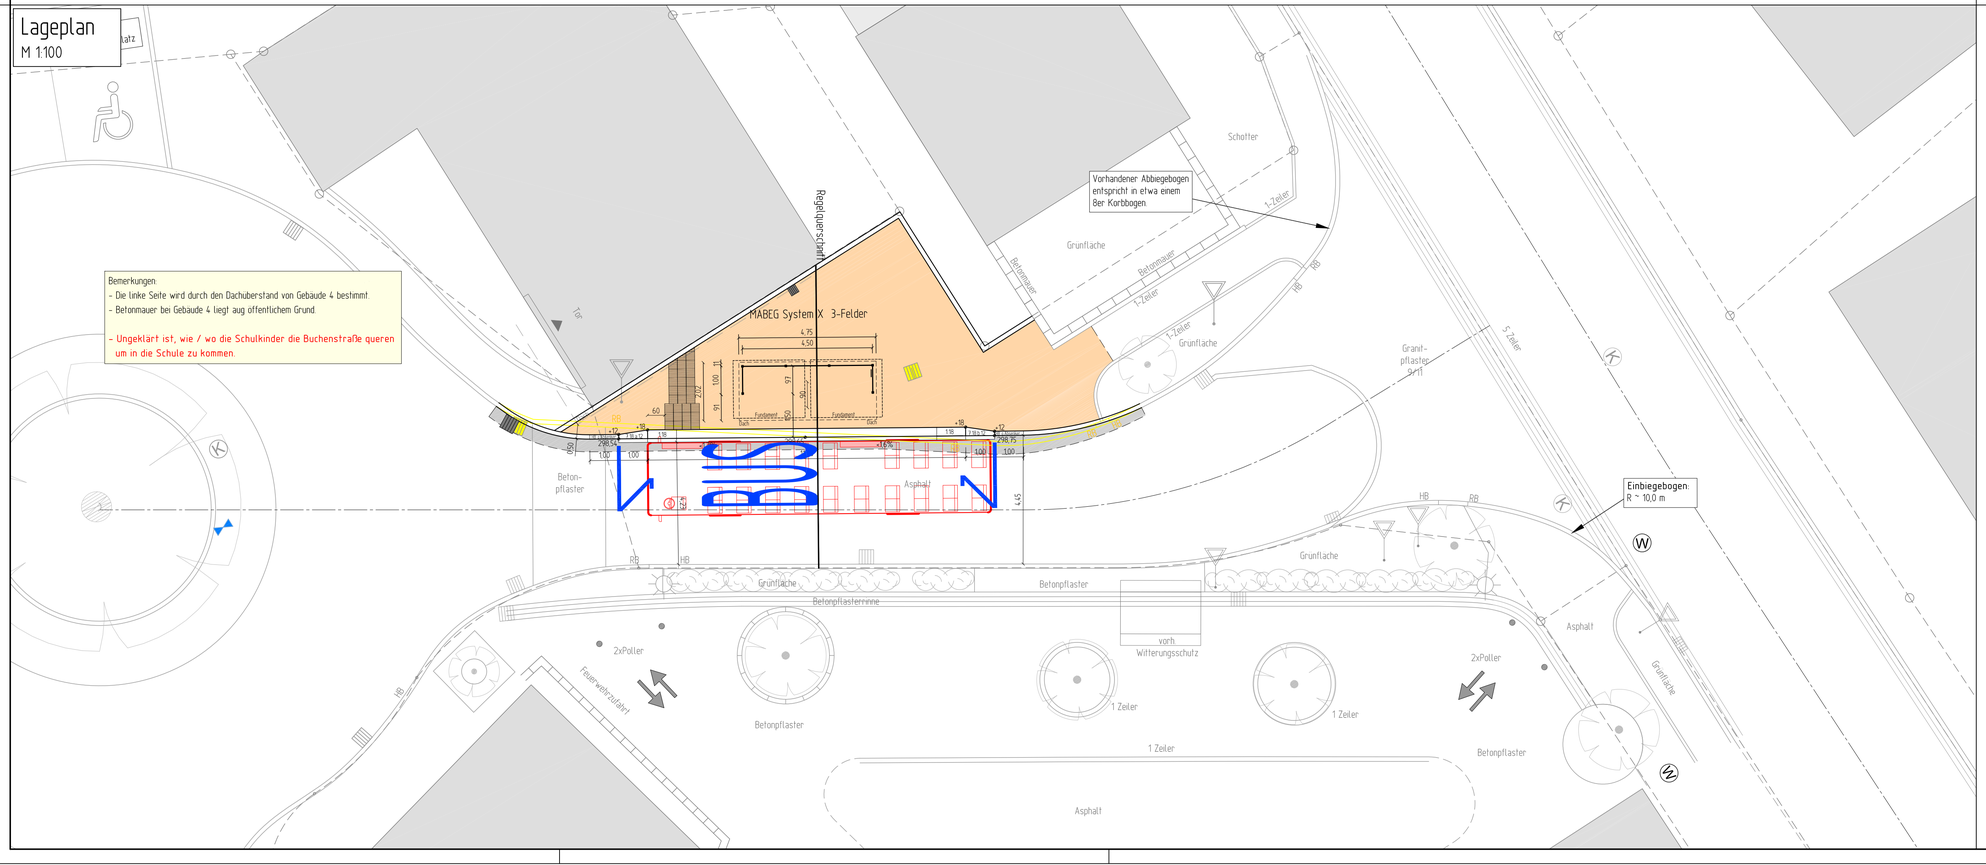

2674-29-210

ERGÄNZUNGEN	DATUM	NR.

BAUHERR:
Gemeinde Berglen
Beethovenstraße 14-20
73663 Berglen

ANERKANNT DER BAUHERR: VORABZUG

PROJEKT: Barrierefreier Umbau von Bushaltestellen

PLANUNGSSTAND: ENTWURF 2022

PLANBEZEICHNUNG: Lageplan Haltestelle 29
Steinach Buchenstraße

PROJ. NR.: 2674	PLANGRÖSSE: 89 x 59	MASSSTAB: 1:versch
PLAN NR.: 2674-29-210	GEZEICHNET: Luther	GEPRÜFT: Rebmann

Koordinatensystem:	☐ GK	☒ UTM	
Höhensystem:	☒ NN (DHHN12)	☐ NHN (DHHN92)	☐ NHN (DHHN2016)
Geobasisdaten:	ALKIS © LGL Baden-Württemberg		Stand 2020
übergeben durch:	Gemeinde Berglen		

Riker + Rebmann

BERATUNG PLANUNG BAULEITUNG
VERKEHRSANLAGEN
WASSERVERSORGUNG
ABWASSERBESEITIGUNG
ZERTIFIZIERTE KANALSANIERUNGSBERATUNG
PROJEKTMANAGEMENT

RIKER + REBMANN BERATENDE INGENIEURE, PartG mbB
D-71540 MURRHARDT NÄGELESTRASSE 2
TEL.: 07192/93599-0 FAX.: 07192/93599-19 E-MAIL: INGENIEURE@RIKER-REBMANN.DE

DATUM: 08.02.2022
GEFERTIGT: Rebmann