
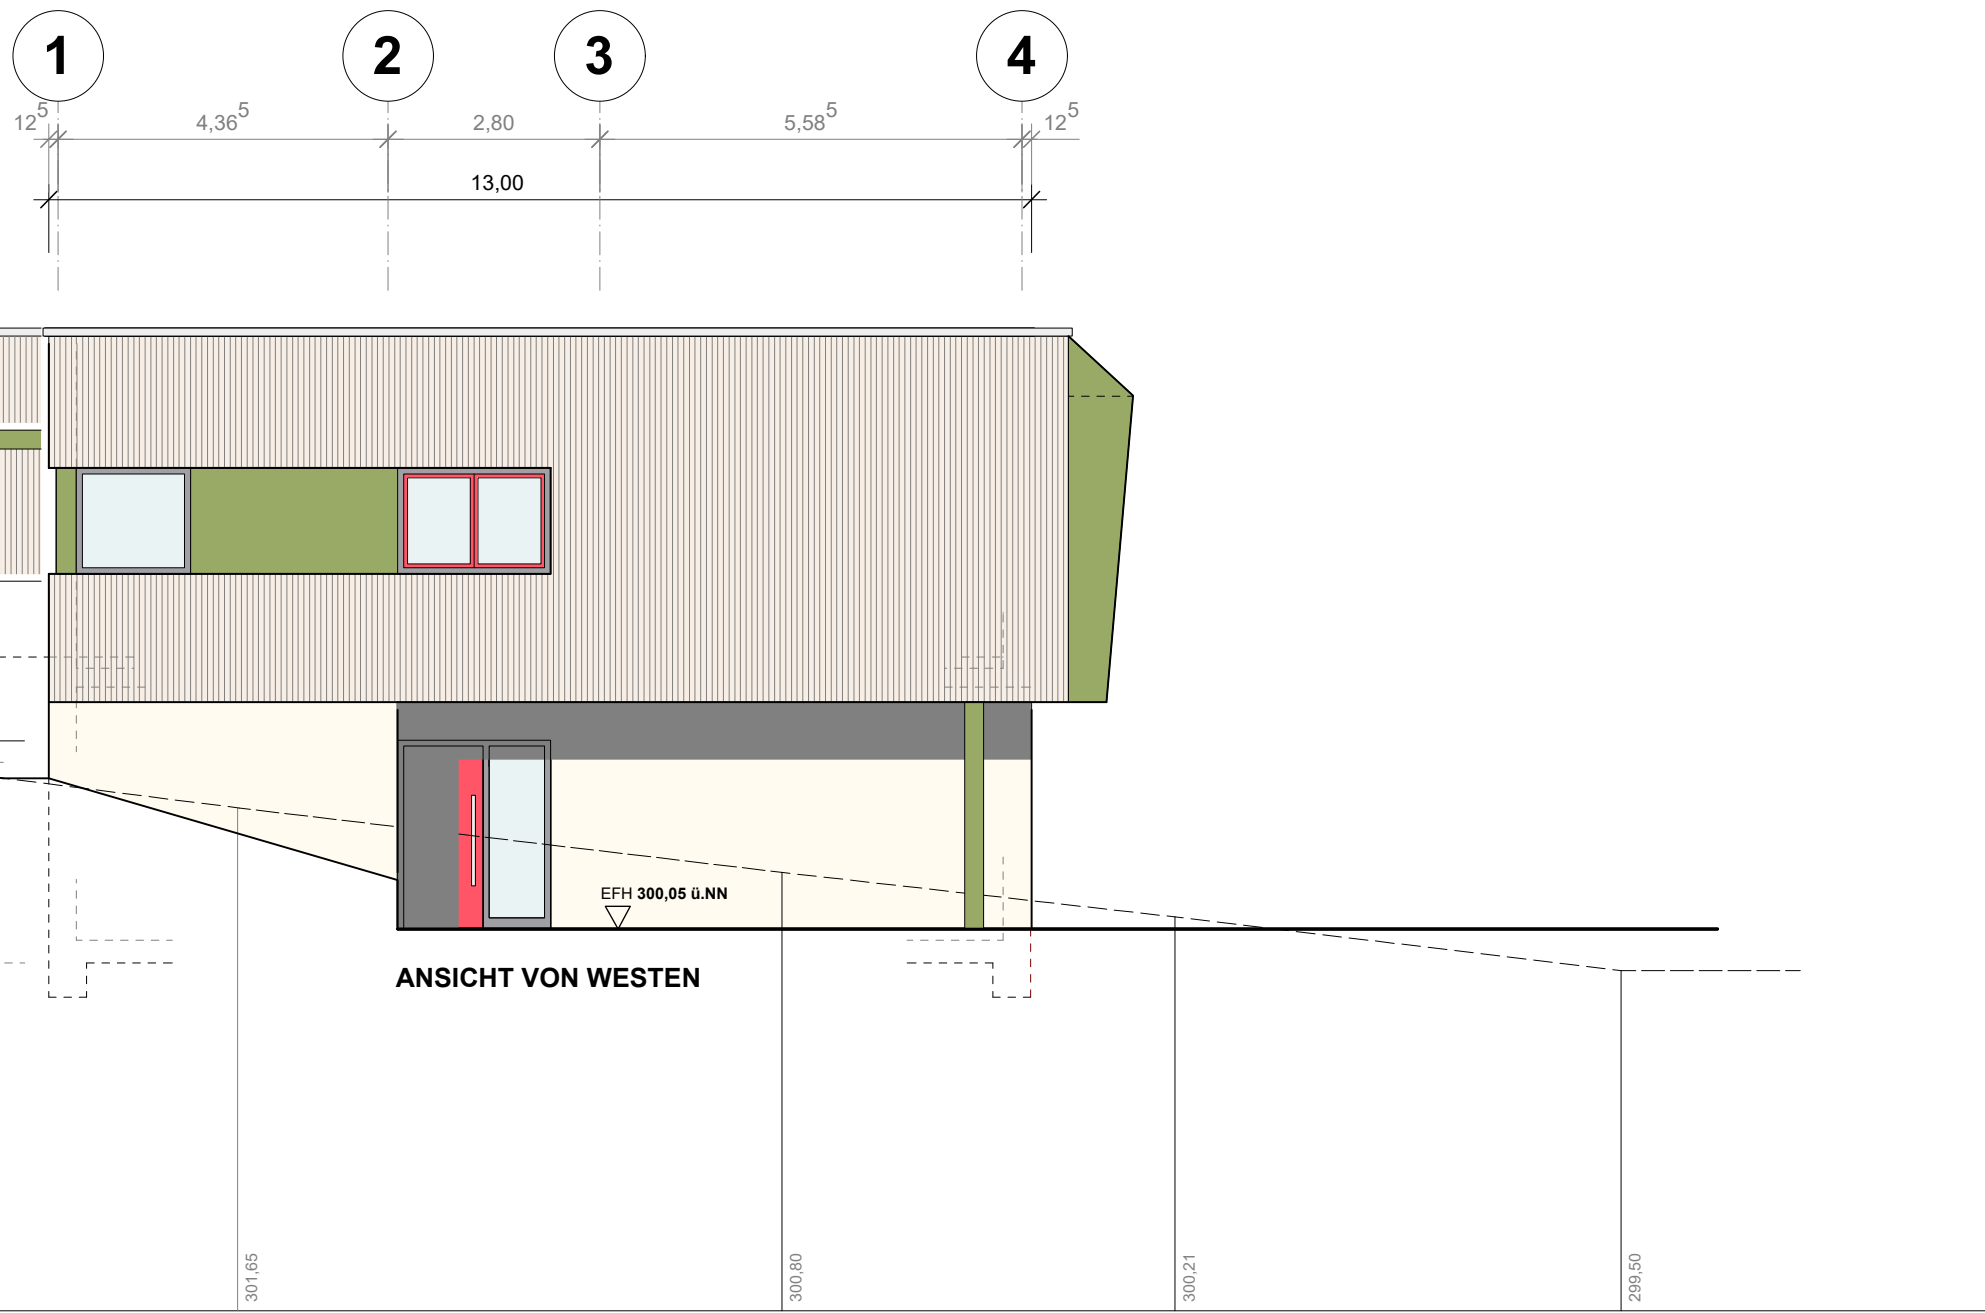


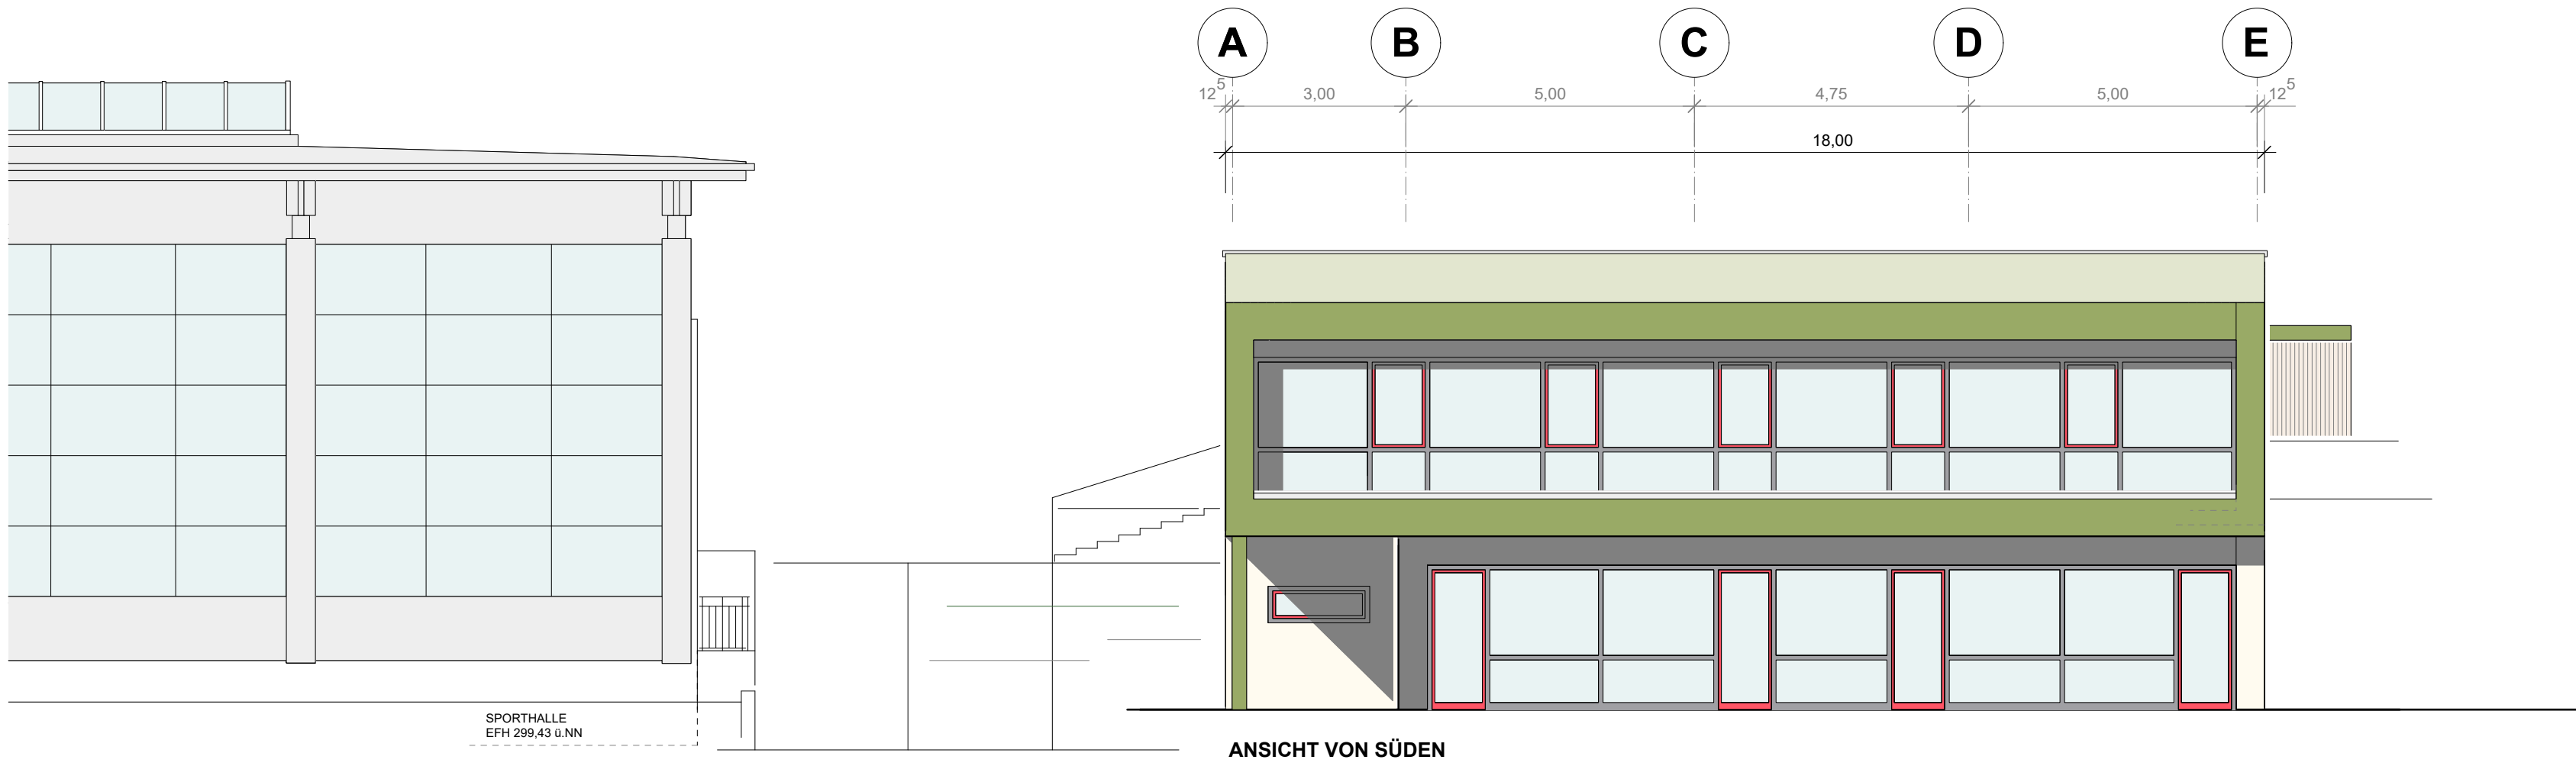

ANERKANNT:
DER BAUHERR
DIE ARCHITEKTIN

VORABZUG vom 15.04.2021

BERGLEN, DEN 00.00.2021
BERGLEN, DEN 00.00.2021

URSEL ACKERMANN DIPL. ING.(FH) FREIE ARCHITEKTIN KARLSTR. 27 73663 BERGLEN - ODERNHARDT TEL. 07195-73528 FAX. 07195-75523	
BAUANTRAG	
PROJEKT: ERSTELLUNG EINES 2-GRUPPIGEN KINDERGARTENS LEHARSTRASSE 35, 73663 BERGLEN-OPPELSBOHM	
PLAN:	MASSTAB: 1 : 100
ANSICHTEN VON SÜDEN VON WESTEN	DATUM: 00.00.2021
BAUHERR: GEMEINDE BERGLEN BÜRGERMEISTER BEETHOVENSTRASSE 14-20 73663 BERGLEN-OPPELSBOHM TEL. 07195 / 97 57 65	GEZ: ACKERMANN PLANNR.: 104