



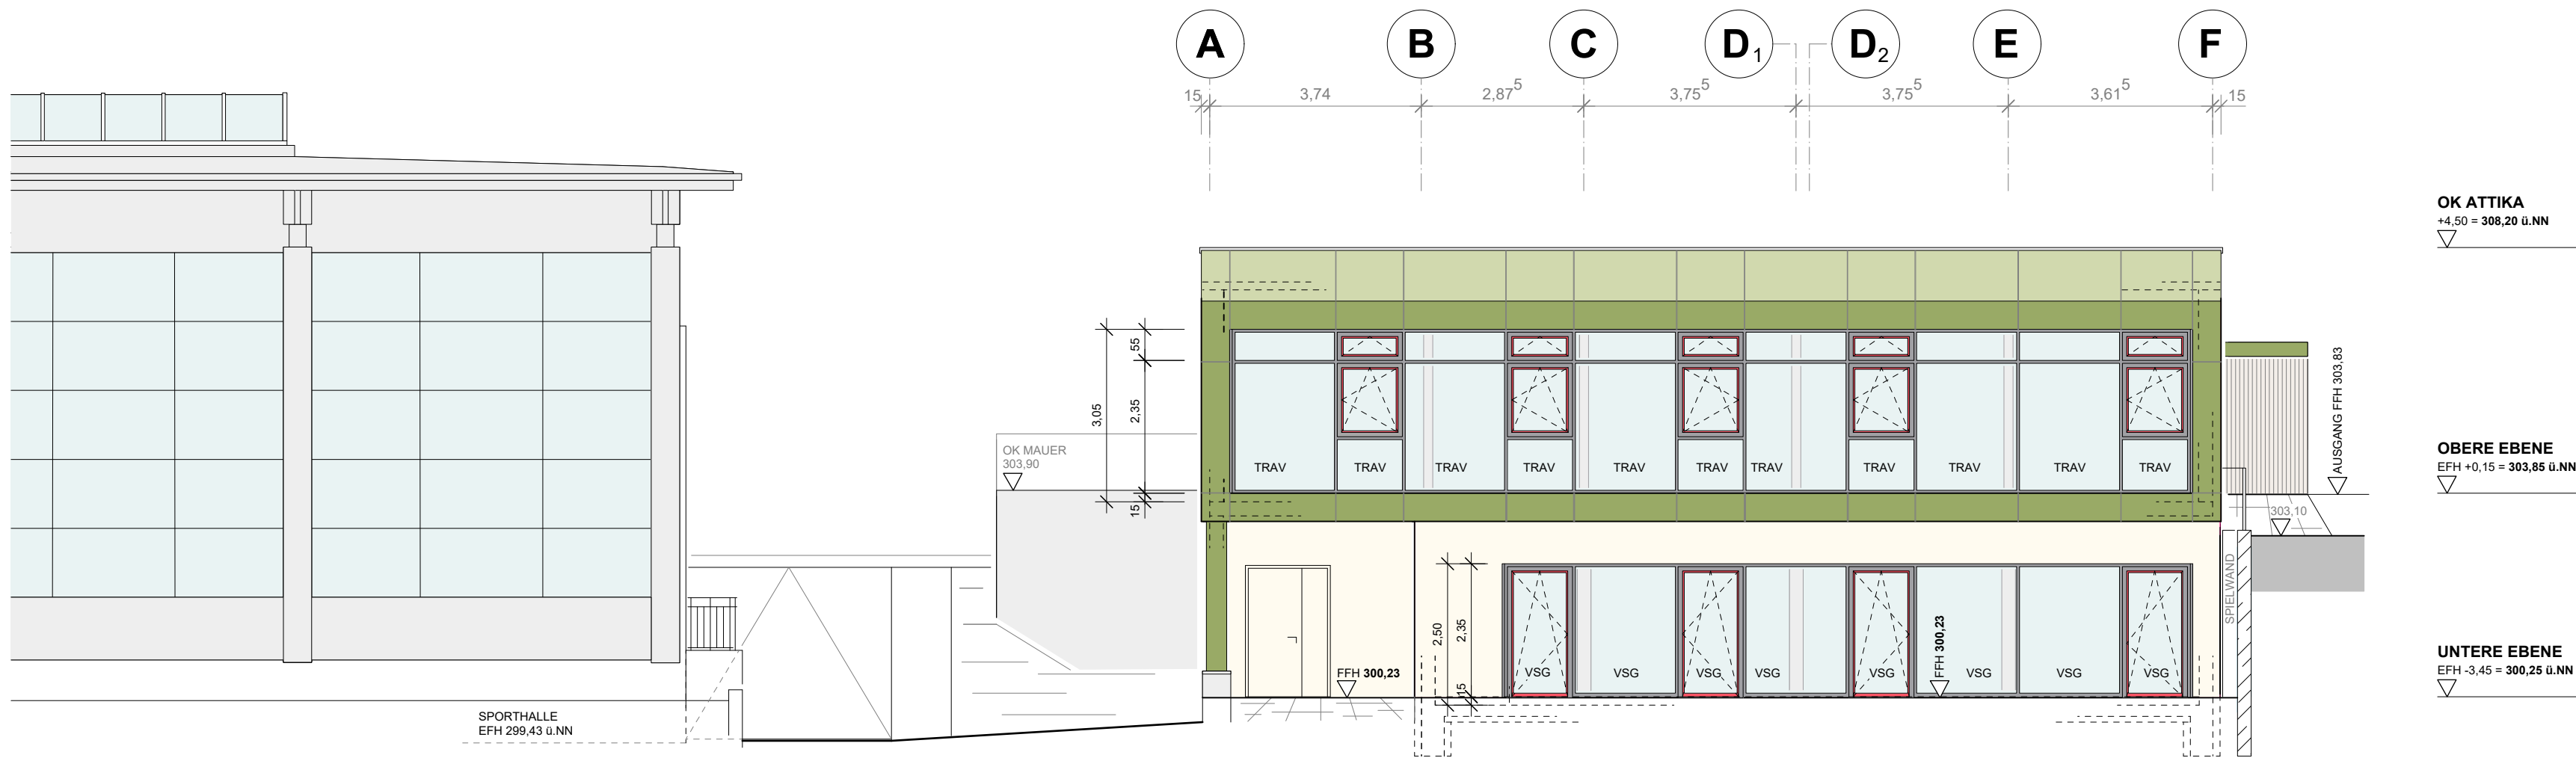

ANSICHT VON SÜD-OST (ANSICHT GEORG-FRIEDRICH-HÄNDEL-STRASSE)

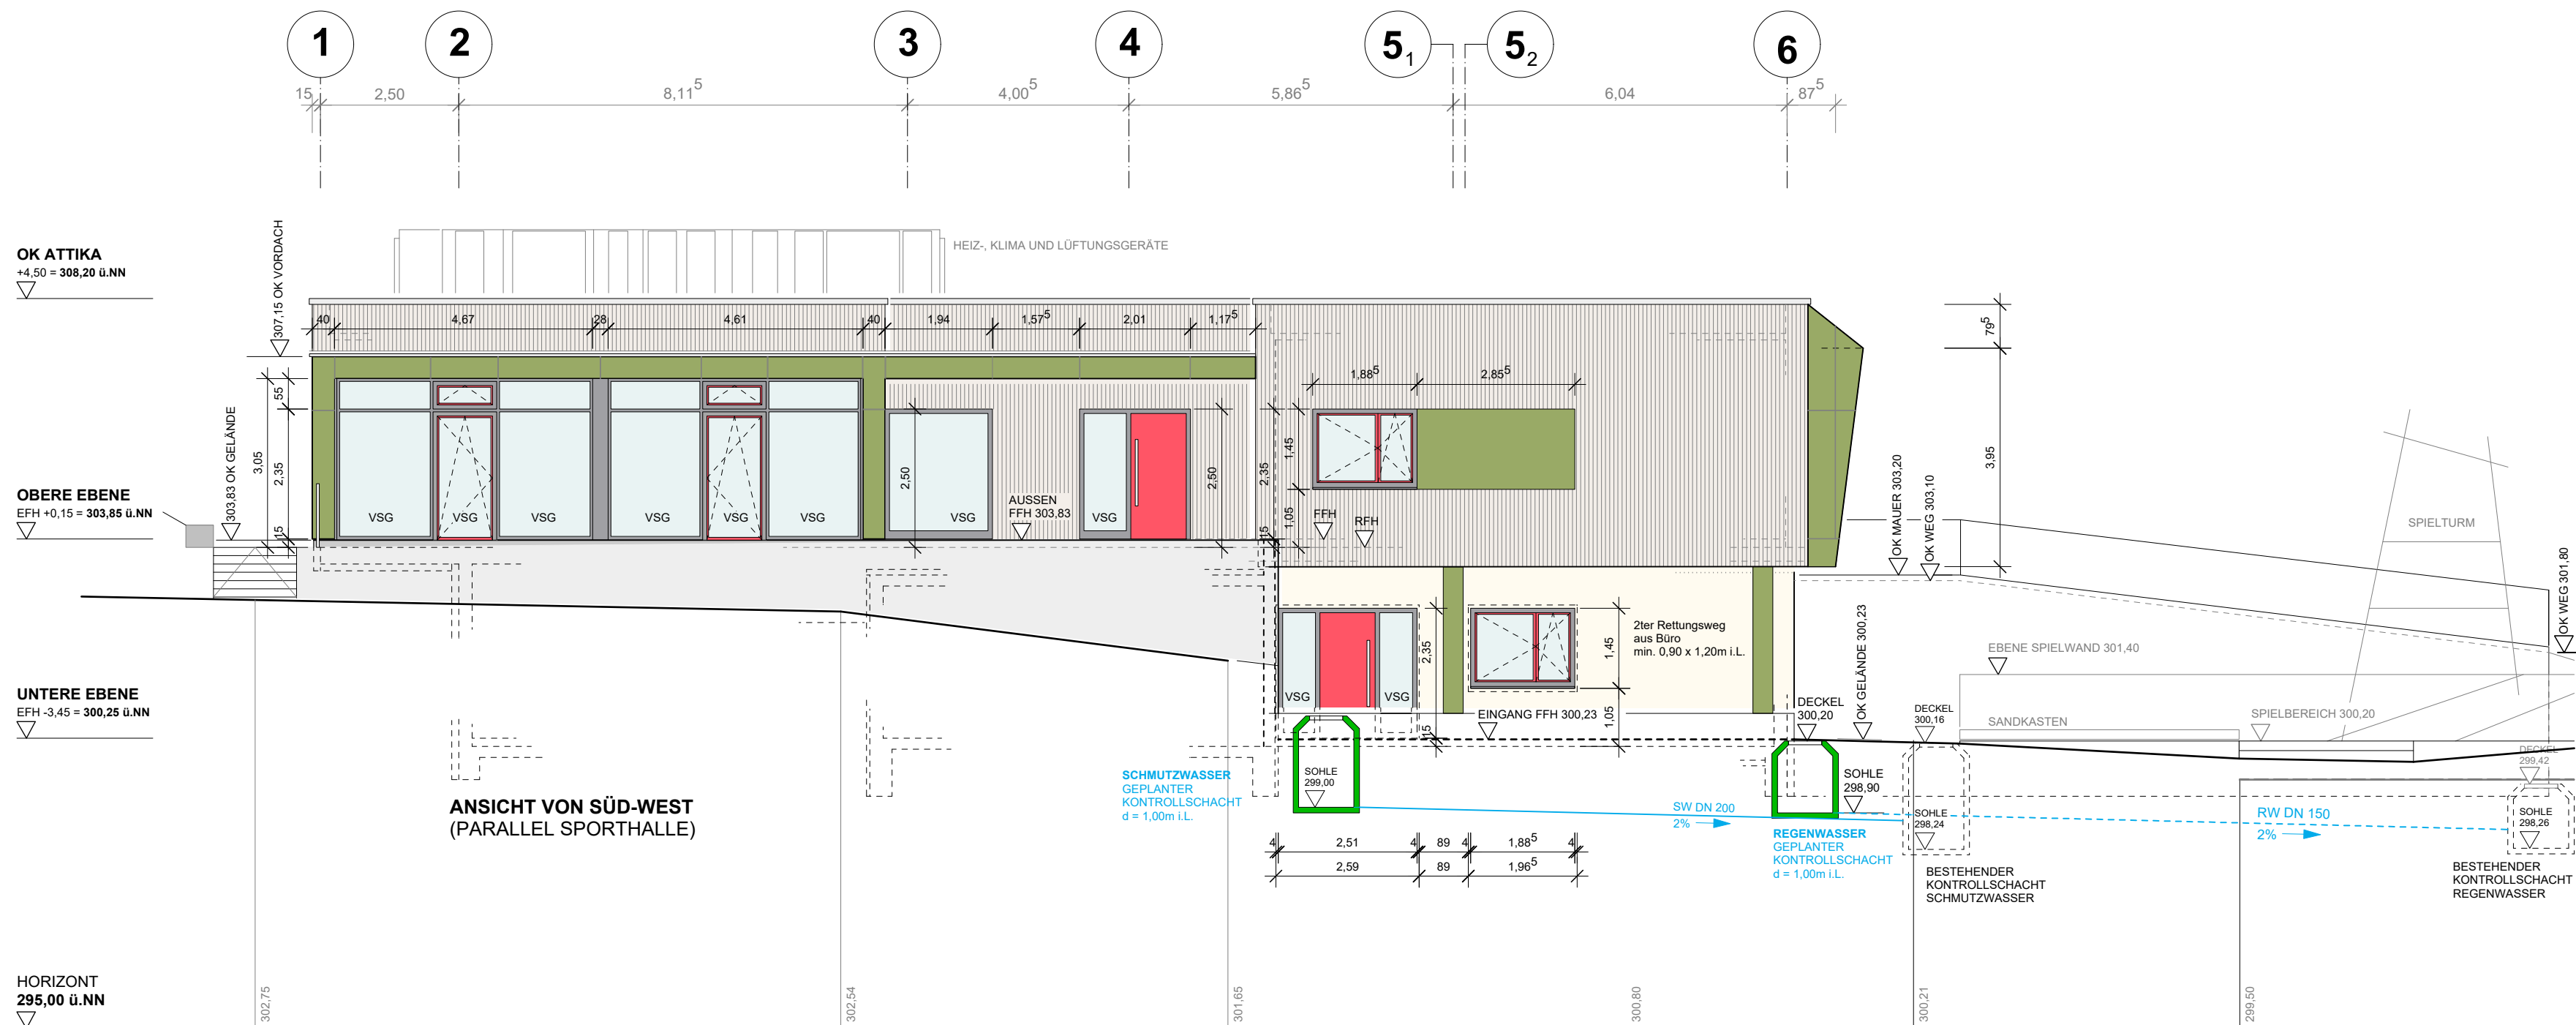

ANSICHT VON SÜD-WEST
(PARALLEL SPORTHALLE)

TRAV - Verglasung (3-fach Verglasung)
VSG beidseitig, innen und außen (3-fach Verglasung)
die Felder ohne Bezeichnung normale 3-fach Verglasung

VORABZUG vom 05.06.2023

URSEL ACKERMANN DIPL. ING.(FH) FREIE ARCHITEKTIN KARLSTR. 27 73663 BERGLEN - ODERNHARDT TEL. 07195-73528 FAX. 07195-75523	
BAUAUSFÜHRUNG	
PROJEKT: ERSTELLUNG EINER 3-GRUPPIGEN KINDERTAGESEINRICHTUNG LEHARSTRASSE 35, 73663 BERGLEN-OPPELSBOHM	
PLAN: ANSICHTEN VON SÜD-OST VON SÜD-WEST	MASSTAB: 1 : 100
	DATUM: 20.01.2023
BAUHERR: GEMEINDE BERGLEN BÜRGERMEISTER HOLGER NIEDERBERGER BEETHOVENSTRASSE 14-20 73663 BERGLEN-OPPELSBOHM TEL. 07195 / 97 57 65	GEZ: ACKERMANN PLANNR.: 205