
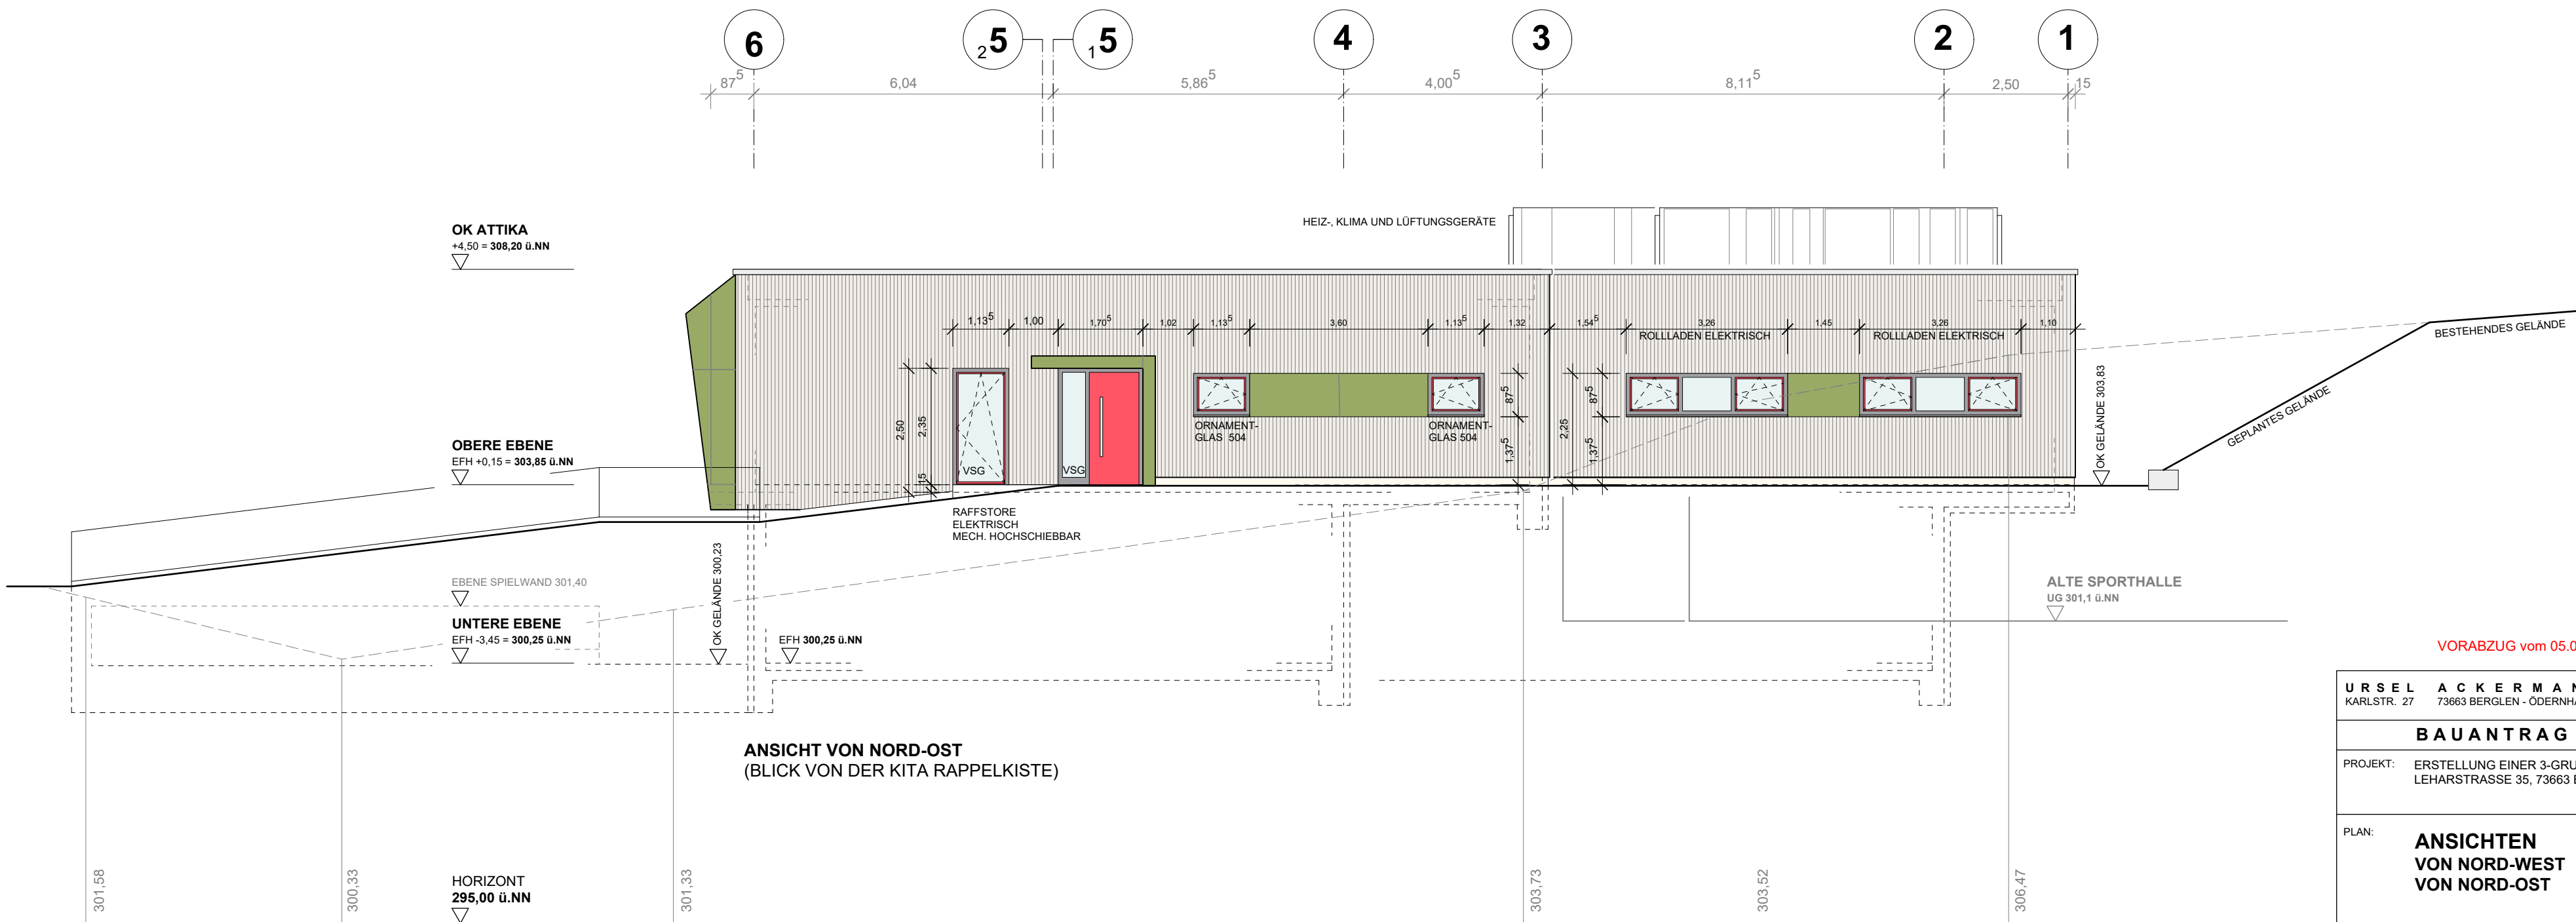


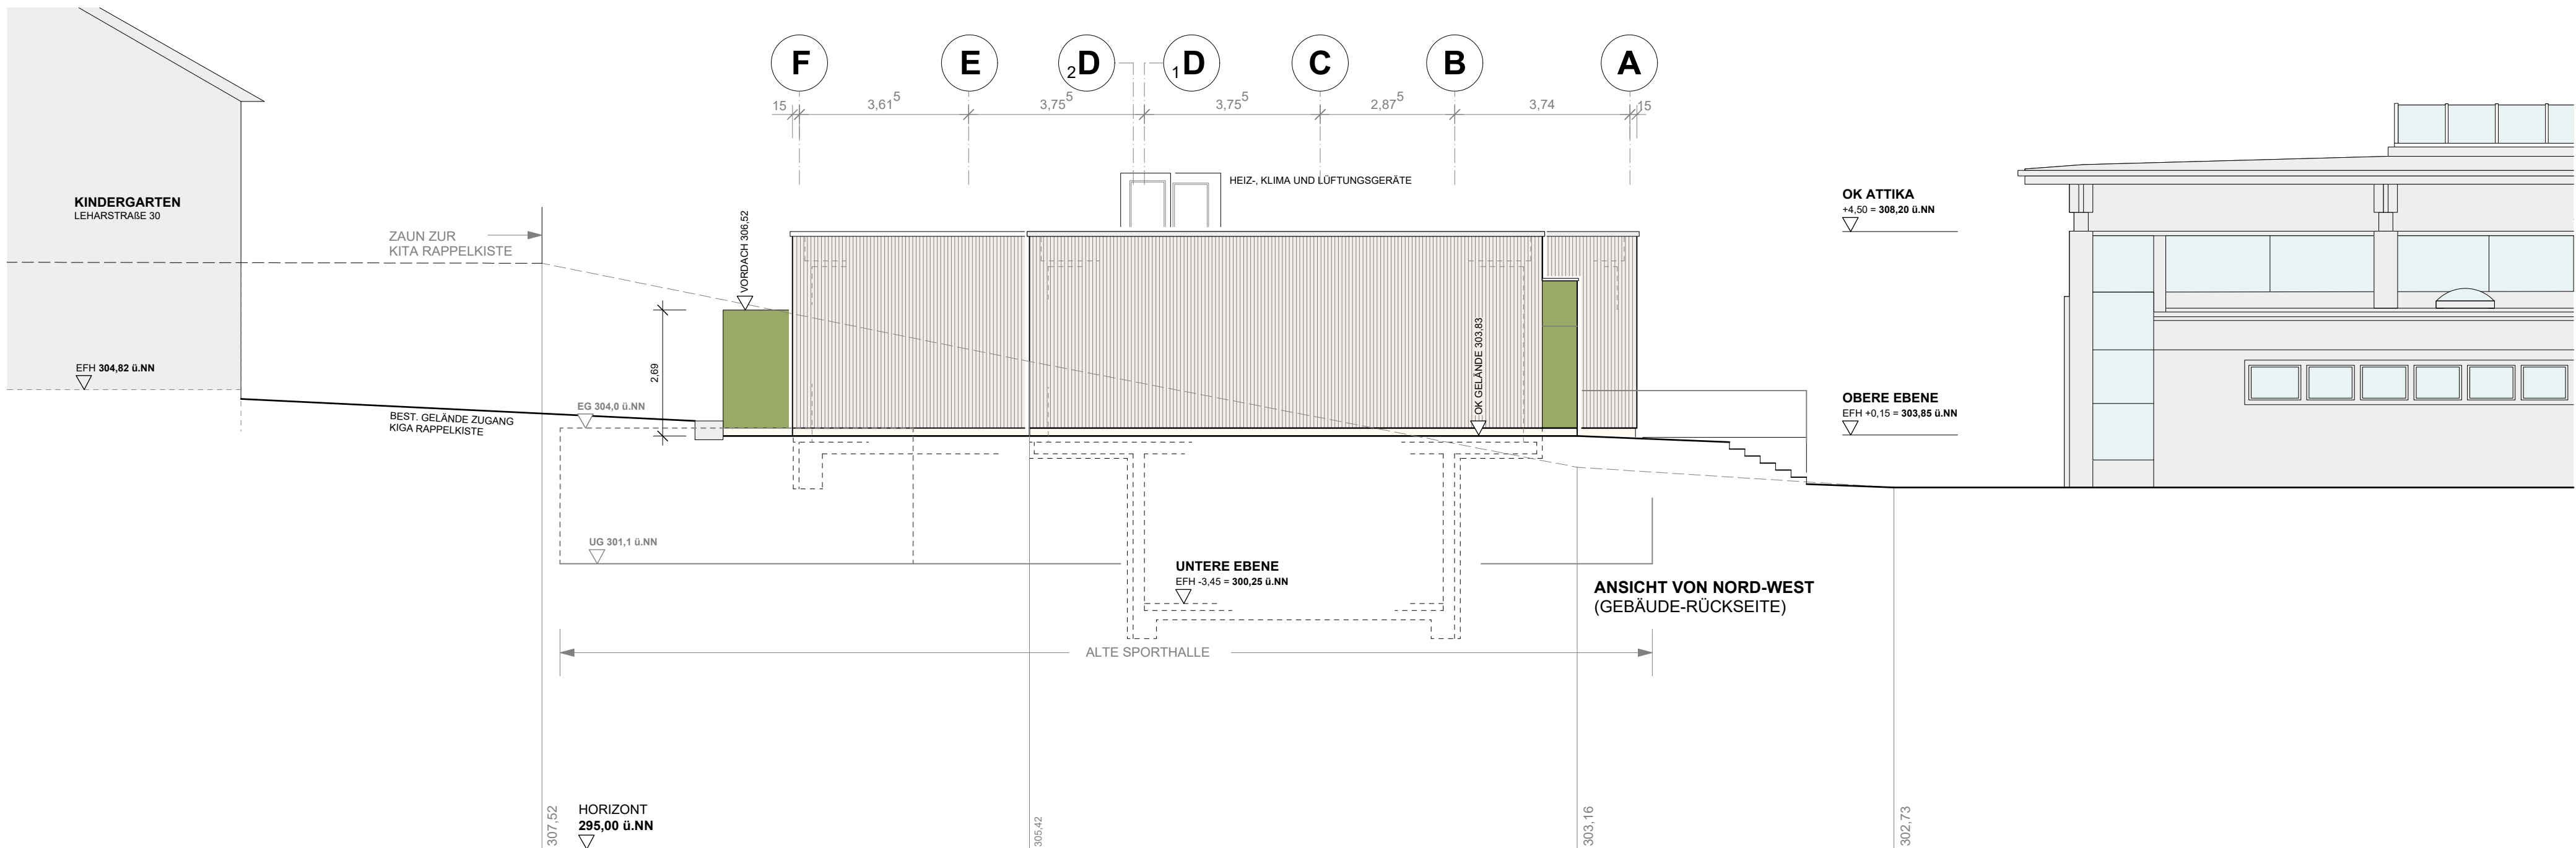

VORABZUG vom 05.06.2023

URSEL ACKERMANN DIPL. ING.(FH) FREIE ARCHITEKTIN KARLSTR. 27 73663 BERGLEN - ODERNHARDT TEL. 07195-73528 FAX. 07195-75523	
BAUANTRAG	
PROJEKT: ERSTELLUNG EINER 3-GRUPPIGEN KINDERTAGESEINRICHTUNG LEHARSTRASSE 35, 73663 BERGLEN-OPPELSBOHM	
PLAN:	ANSICHTEN VON NORD-WEST VON NORD-OST
MASSTAB: 1 : 100	
DATUM: 20.01.2023	
BAUHERR: GEMEINDE BERGLEN BÜRGERMEISTER HOLGER NIEDERBERGER BEETHOVENSTRASSE 14-20 73663 BERGLEN-OPPELSBOHM TEL. 07195 / 97 57 65	GEZ: ACKERMANN PLANNR.: 206