




Querschnitt
M 1:50

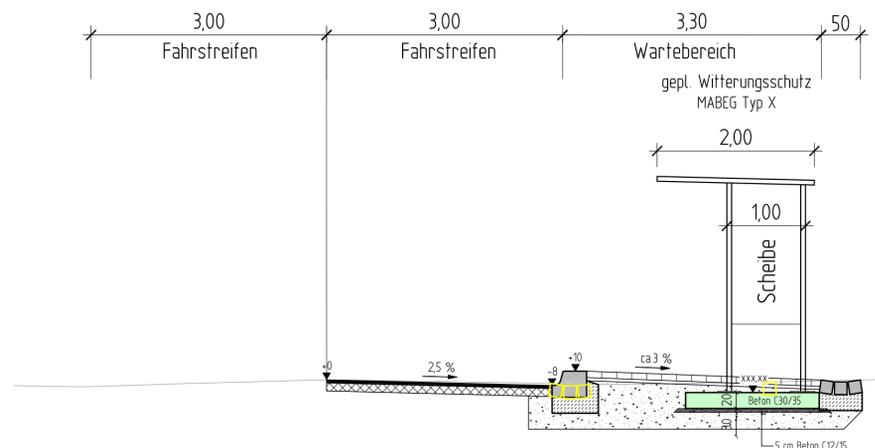


Details
M 1:20

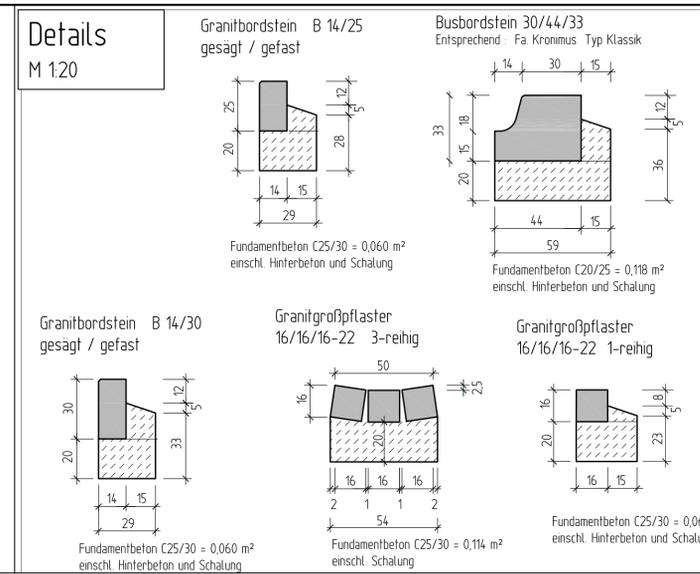

Legende

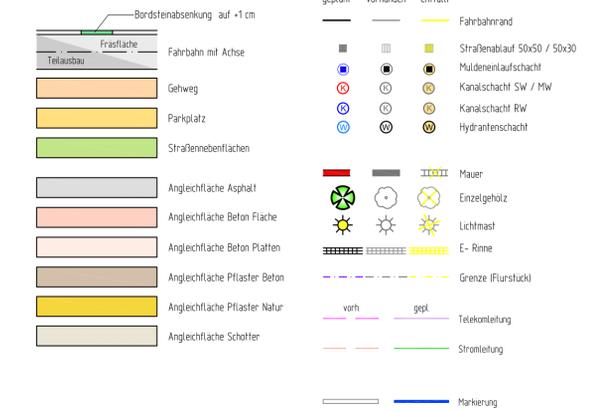

Lageplan
M 1:100

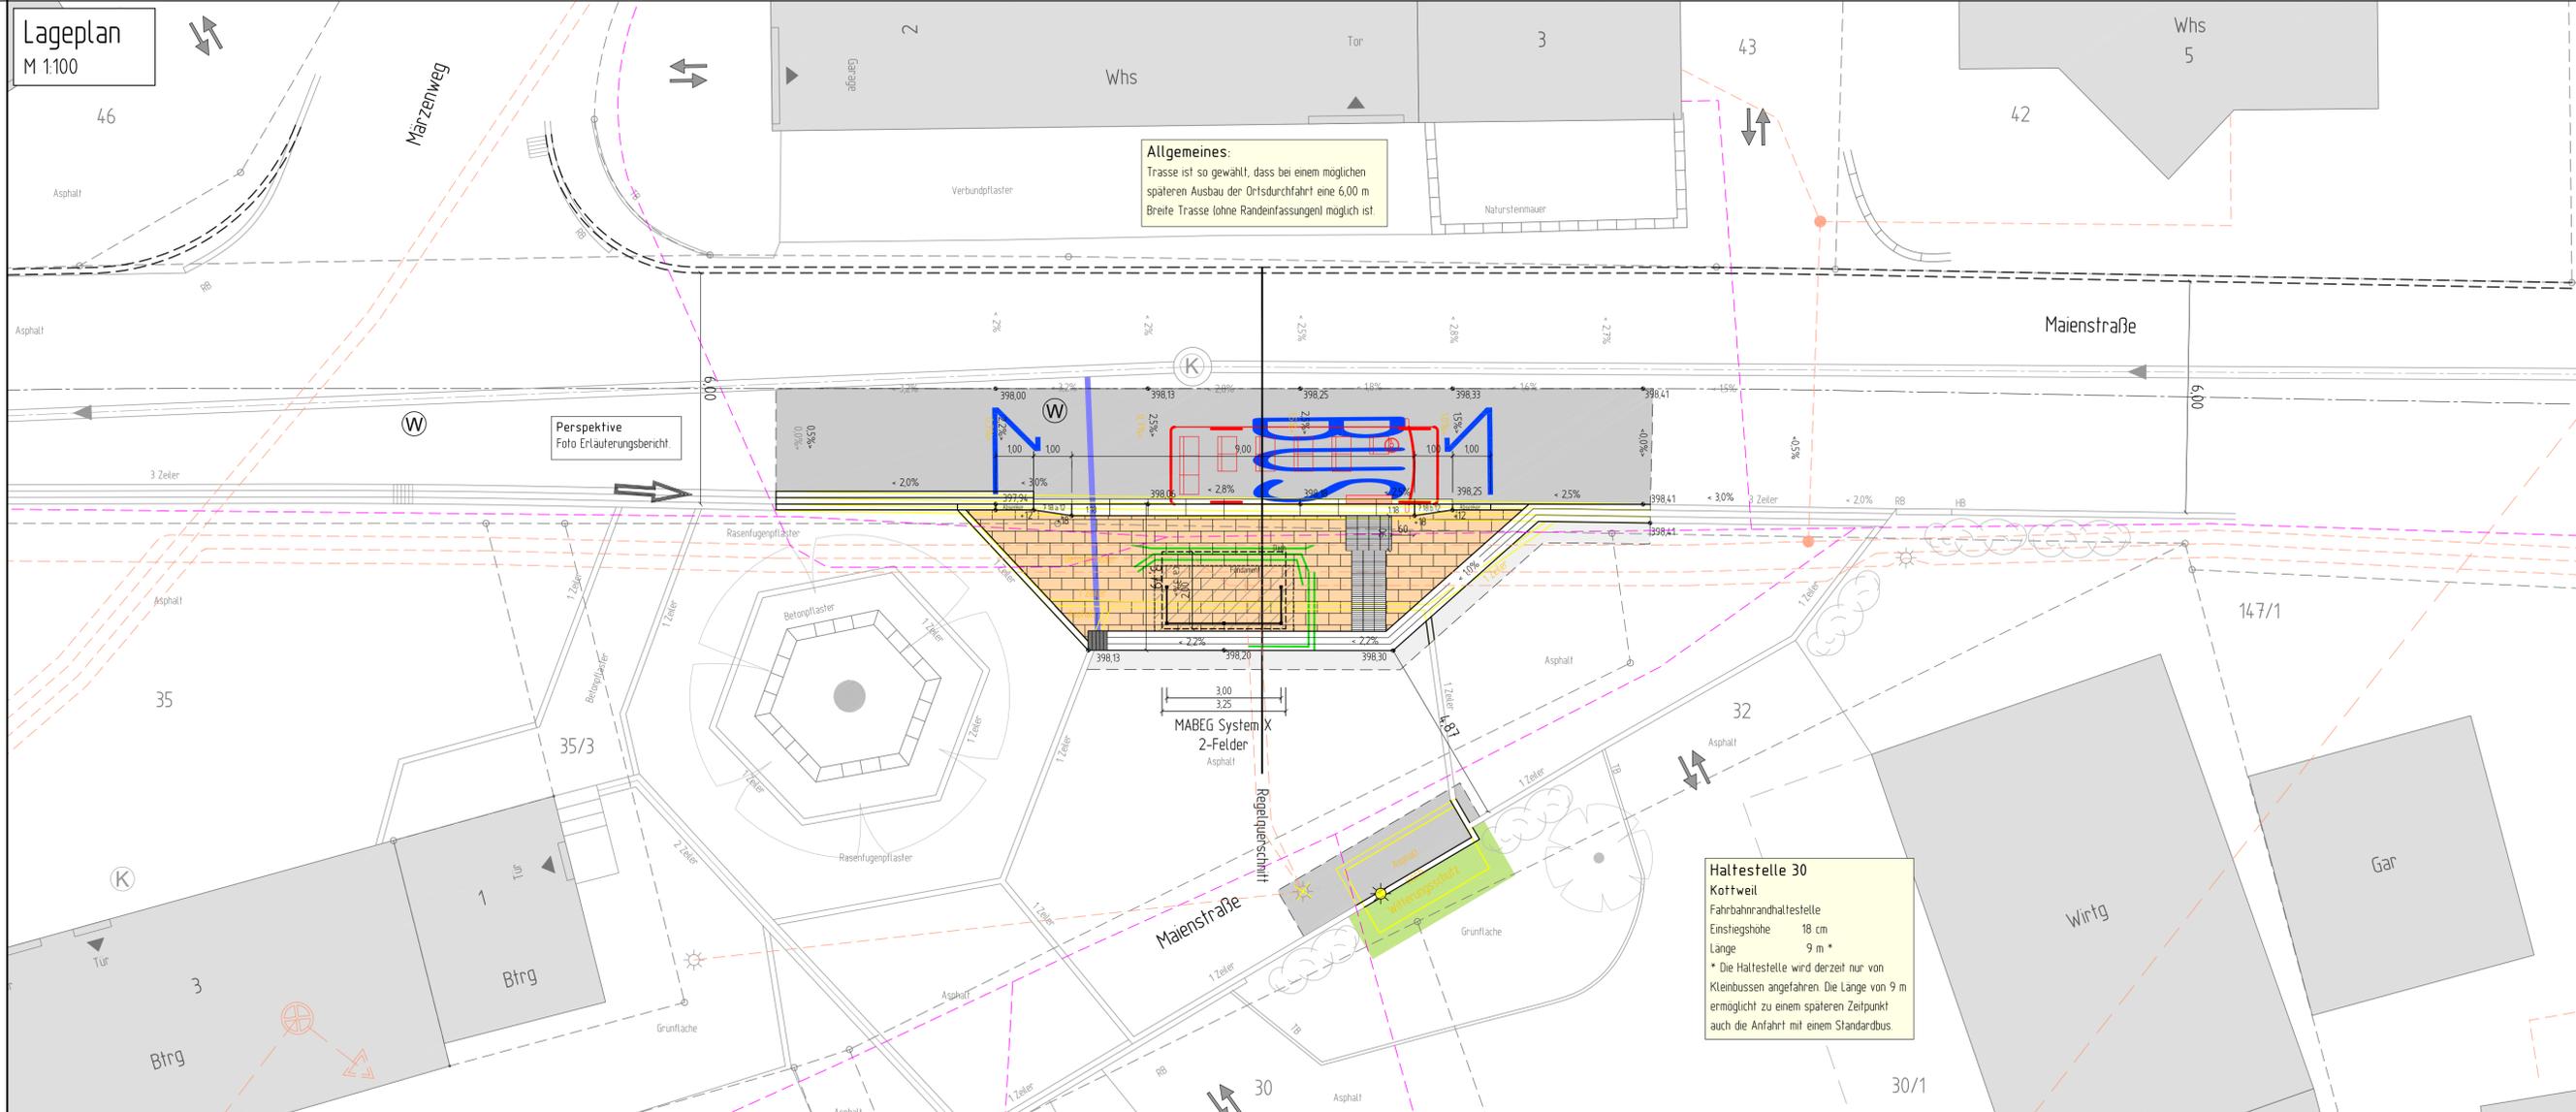

2674-30-210

ERGÄNZUNGEN	DATUM	NR.

BAUHERR:
Gemeinde Berglen
Beethovenstraße 14-20
73663 Berglen

ANERKANNT DER BAUHERR:

PROJEKT: Barrierefreier Umbau von Bushaltestellen

PLANUNGSSTAND: ENTWURF 2023

PLANBEZEICHNUNG: Lageplan Haltestelle 30
Kottweil

PROJ. NR.: 2674 PLANGRÖSSE: 89 x 45 MASSSTAB: 1:versch
PLAN NR.: 2674-30-210 GEZEICHNET: Luther GEPRÜFT: Rebmann

Koordinatensystem: GK UTM
Höhensystem: NN (DHHN12) NHN (DHHN82) NHN (DHHN2016)
Geobasisdaten: ALKIS @ LGL Baden-Württemberg Stand 2020
Übergeben durch: Gemeinde Berglen

Riker + Rebmann

BERATUNG PLANUNG BAULEITUNG VERKEHRSANLAGEN WASSERVERSORGUNG
ABWASSERBESEITIGUNG ZERTIFIZIERTE KANALSANIERUNGSBERATUNG PROJEKTMANAGEMENT

RIKER + REBMANNS BERATENDE INGENIEURE, PartG mbB
D-71540 MURRHARDT NÄGELESTRASSE 2
TEL.: 07192/93599-0 FAX.: 07192/93599-19 E-MAIL: INGENIEURE@RIKER-REBMANNS.DE

DATUM: 30.10.2023 GEFERTIGT: *Rebmann*

Haltestelle 30
Kottweil
Fahrbahnrandhaltestelle
Einstieghöhe 18 cm
Länge 9 m *
* Die Haltestelle wird derzeit nur von Kleinbussen angefahren. Die Länge von 9 m ermöglicht zu einem späteren Zeitpunkt auch die Anfahrt mit einem Standardbus.