



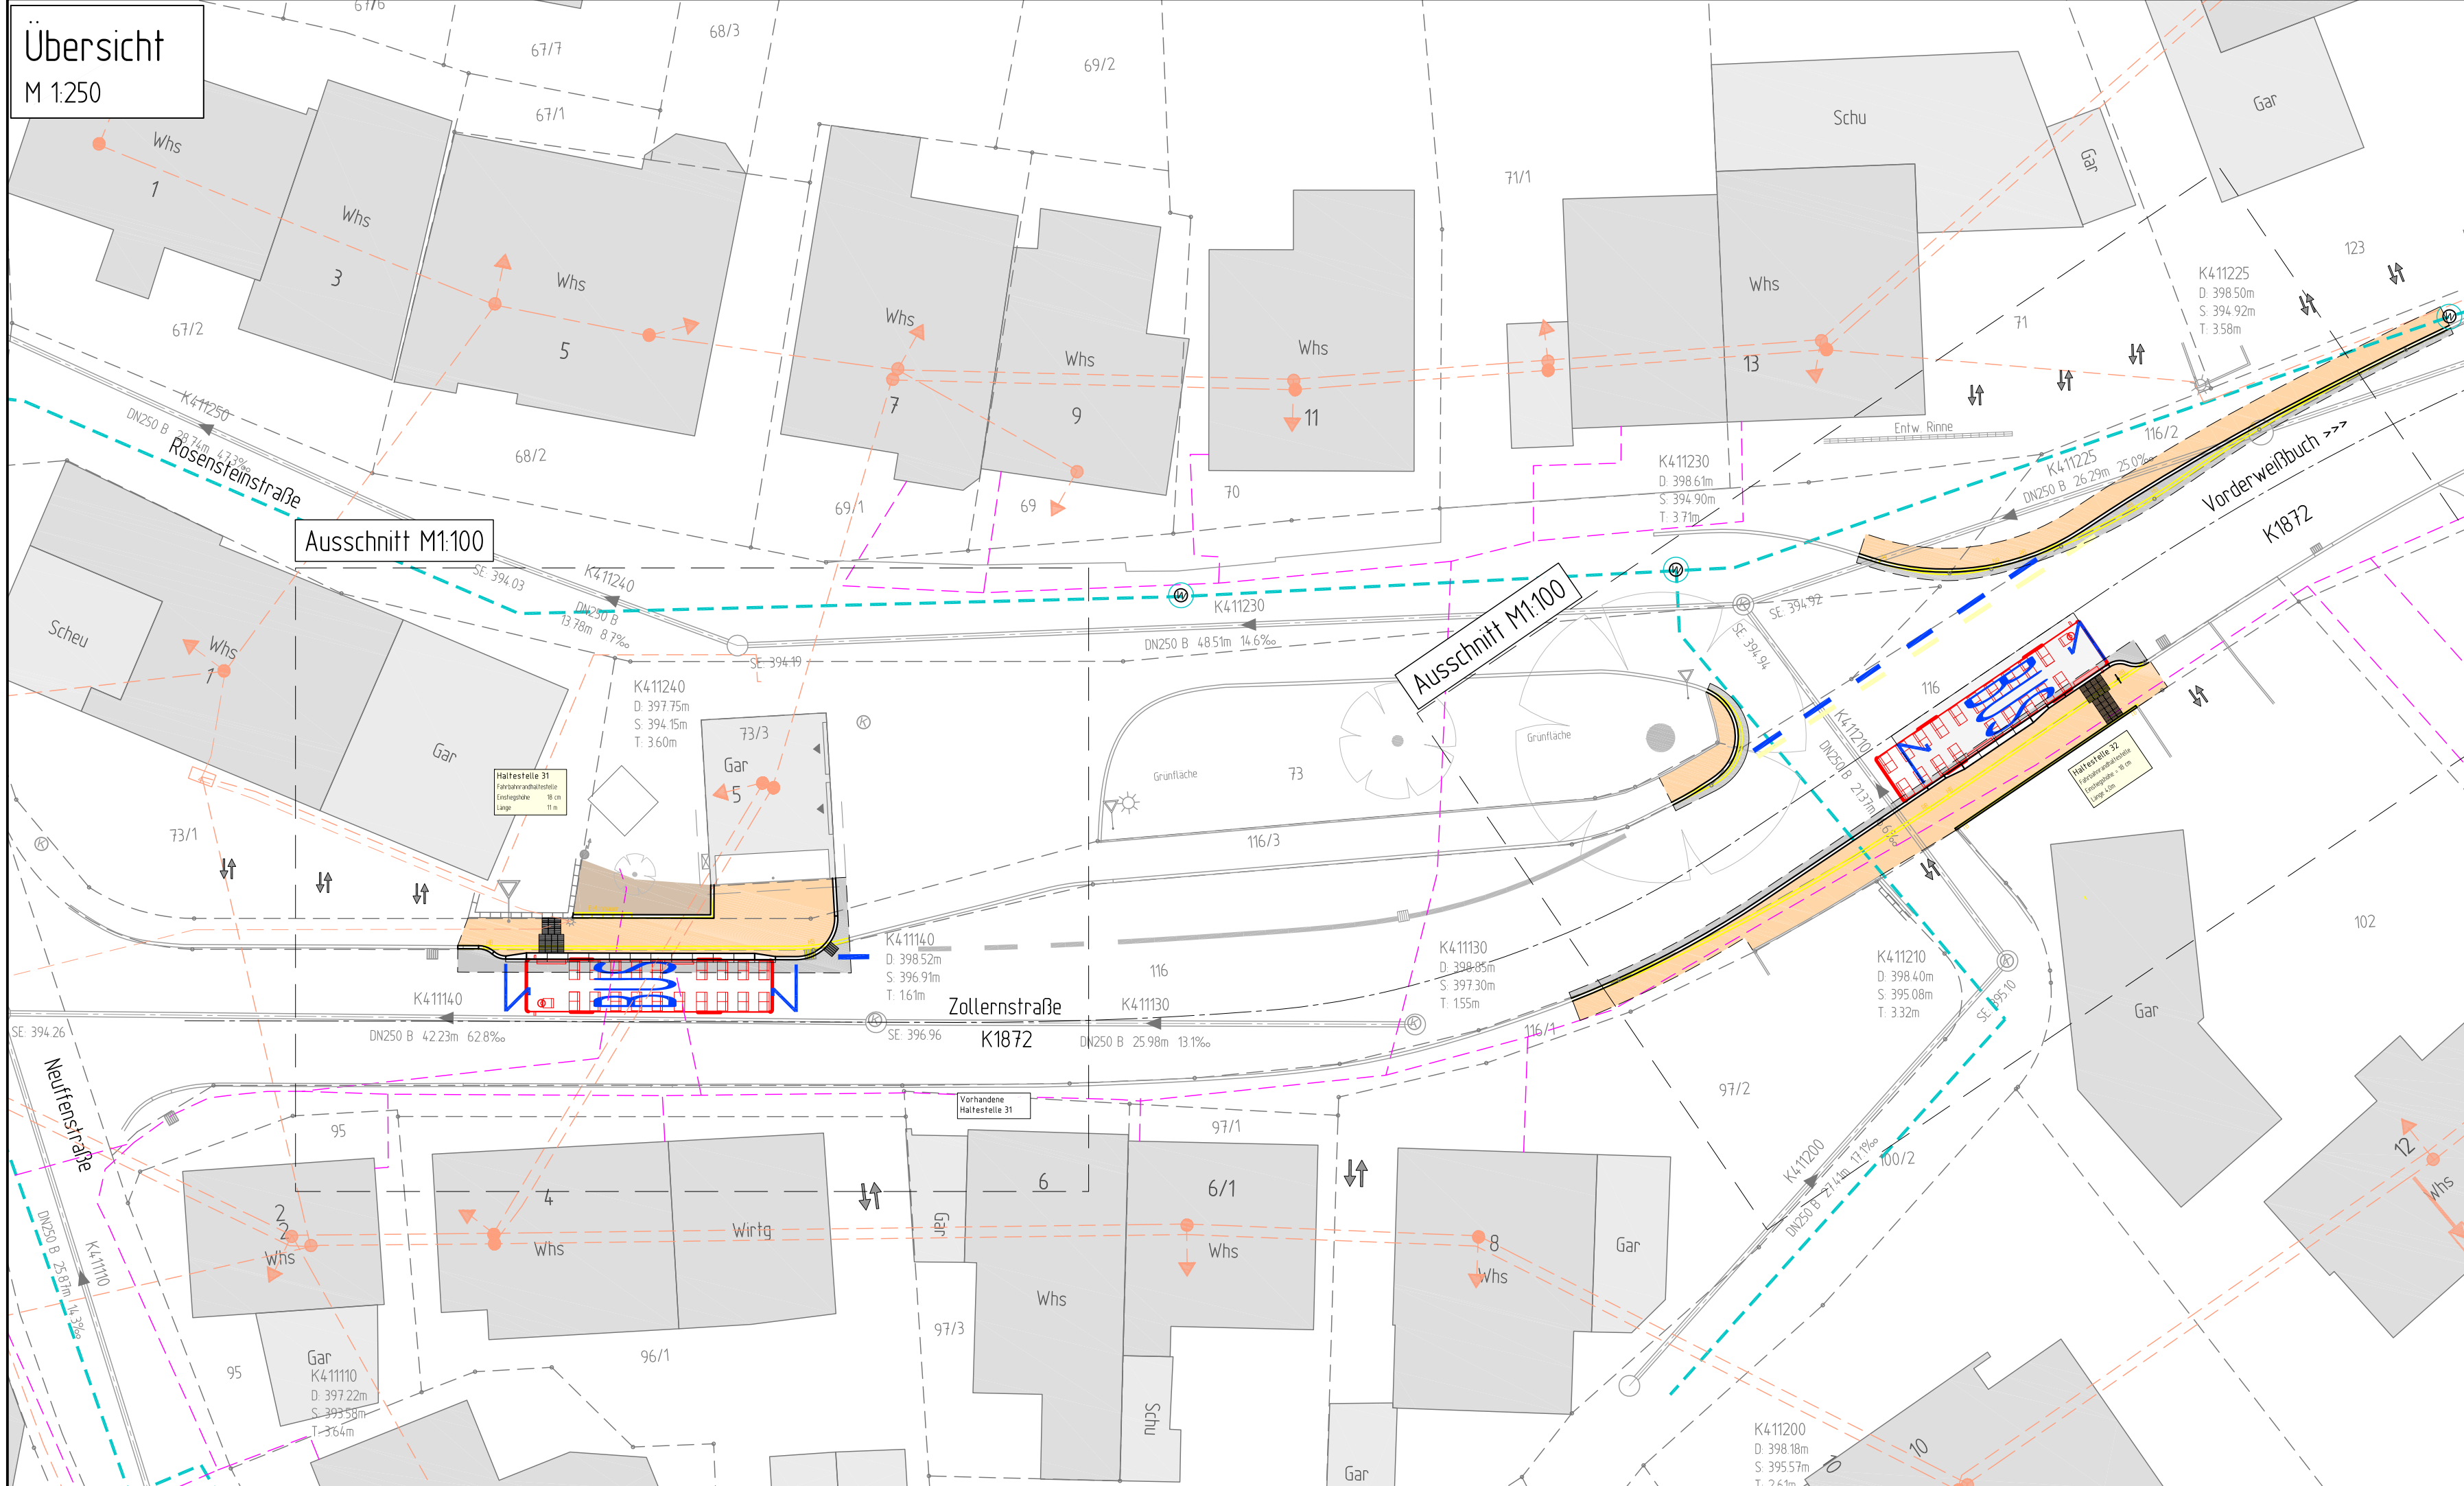


Querschnitt
M 150


Querschnitt 1
Haltestelle 31

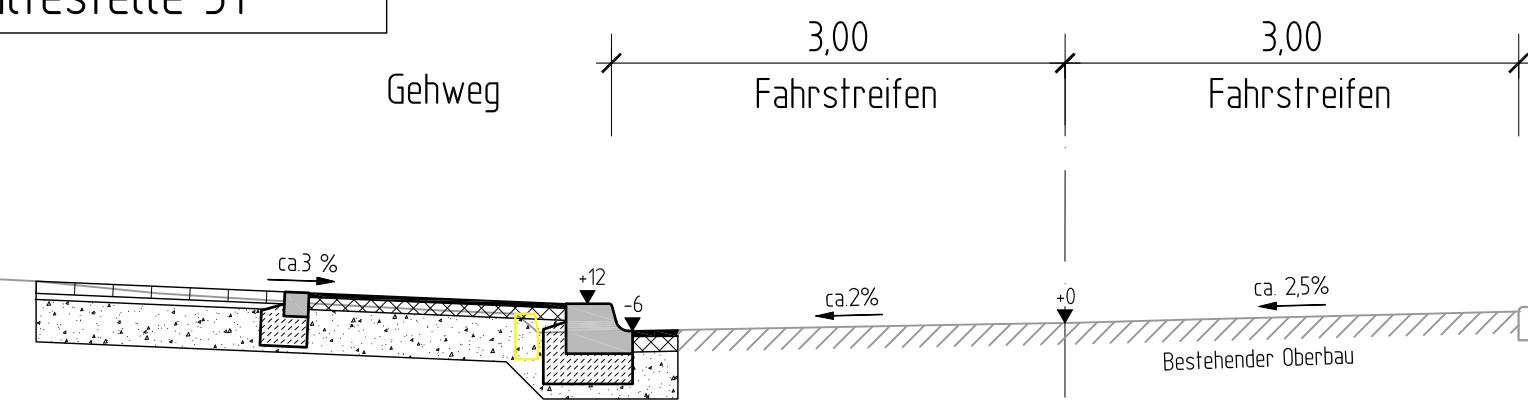


Querschnitt 2
Haltestelle 32

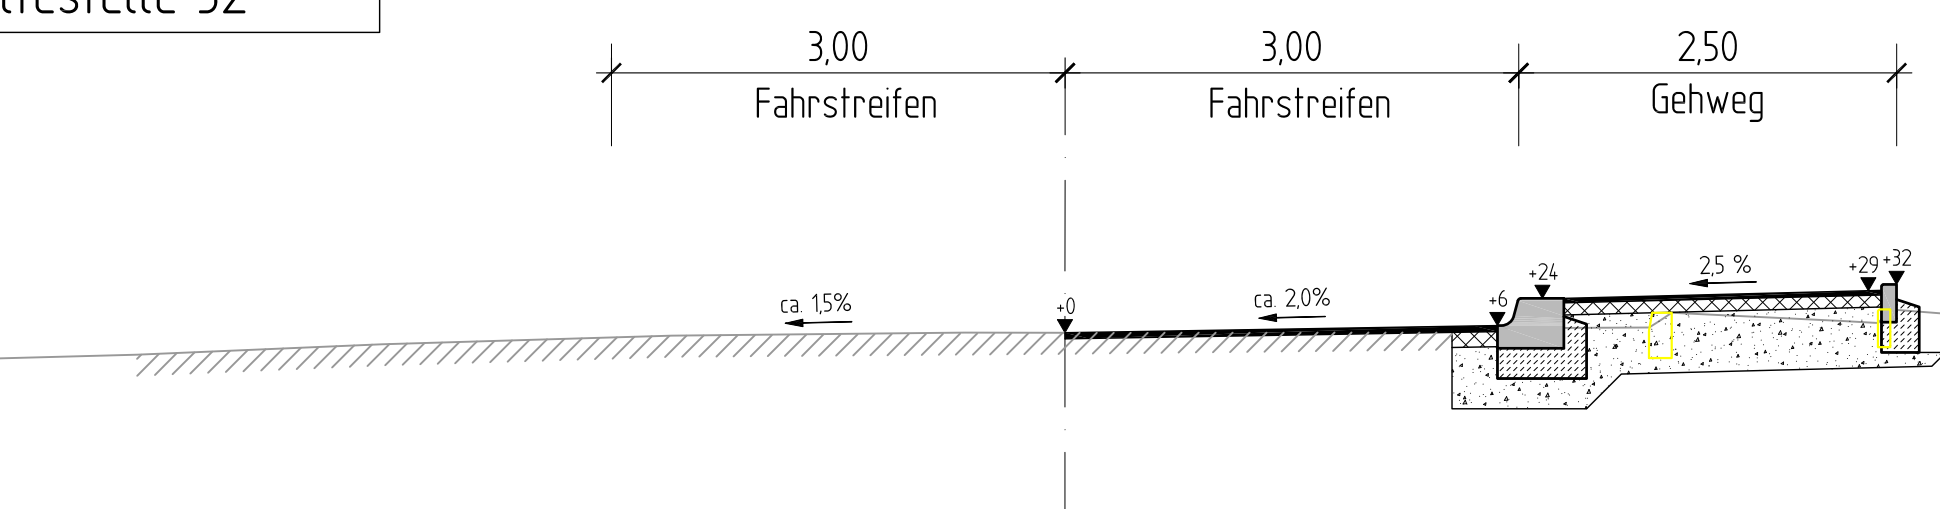


Details
M 1:20

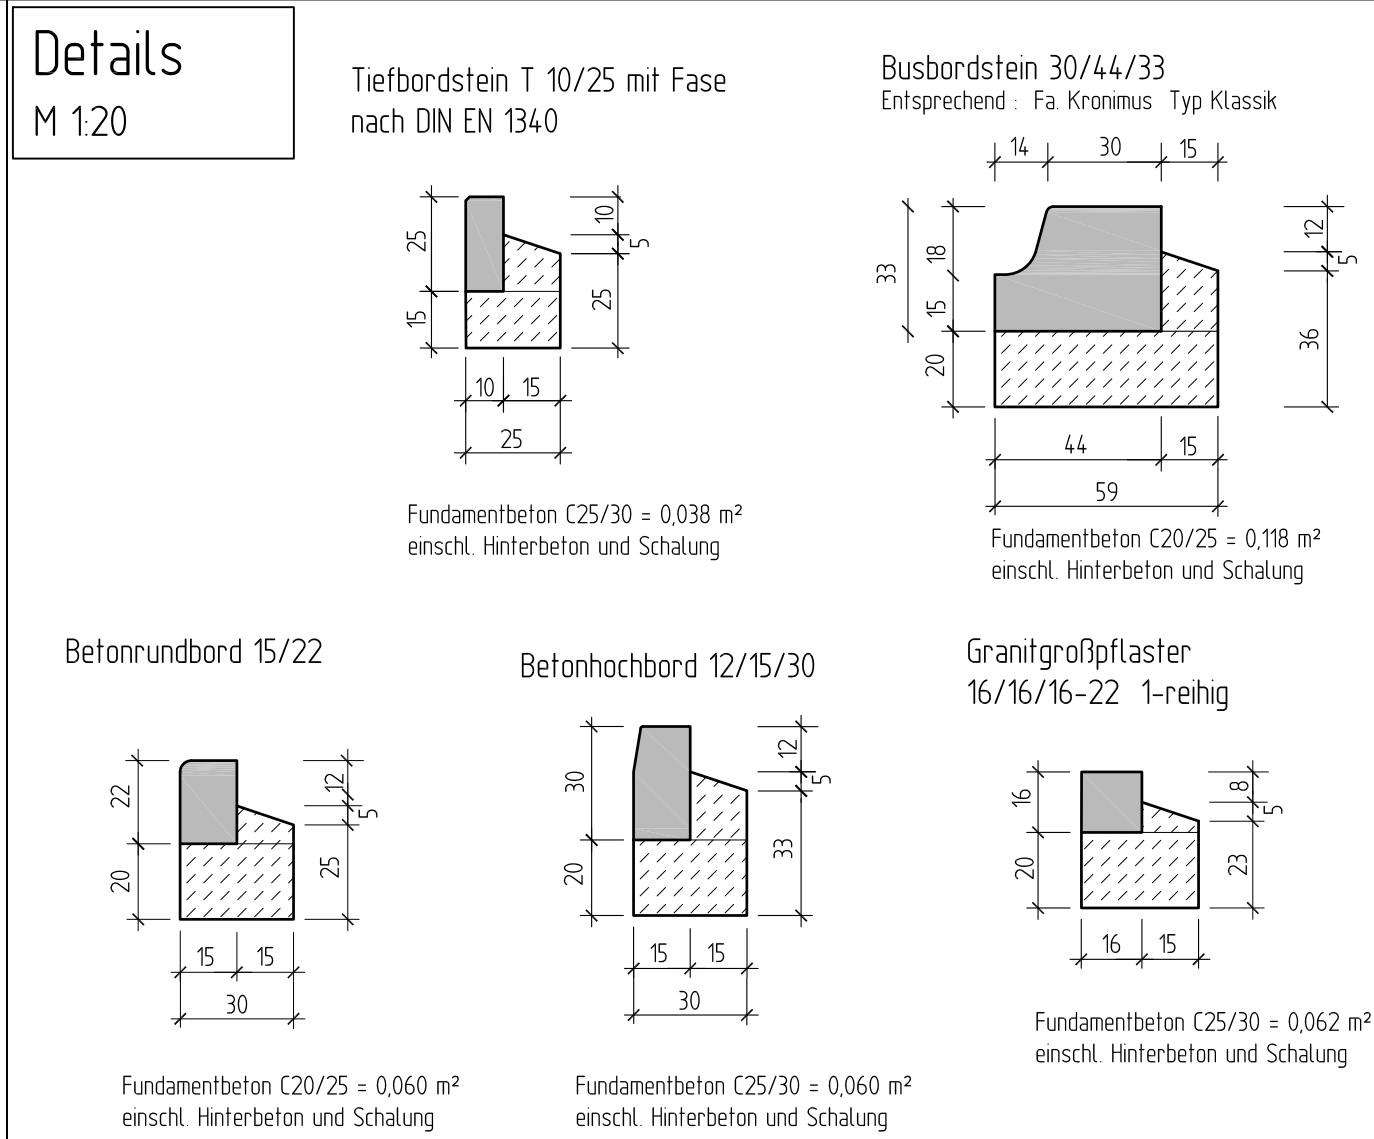


Legende

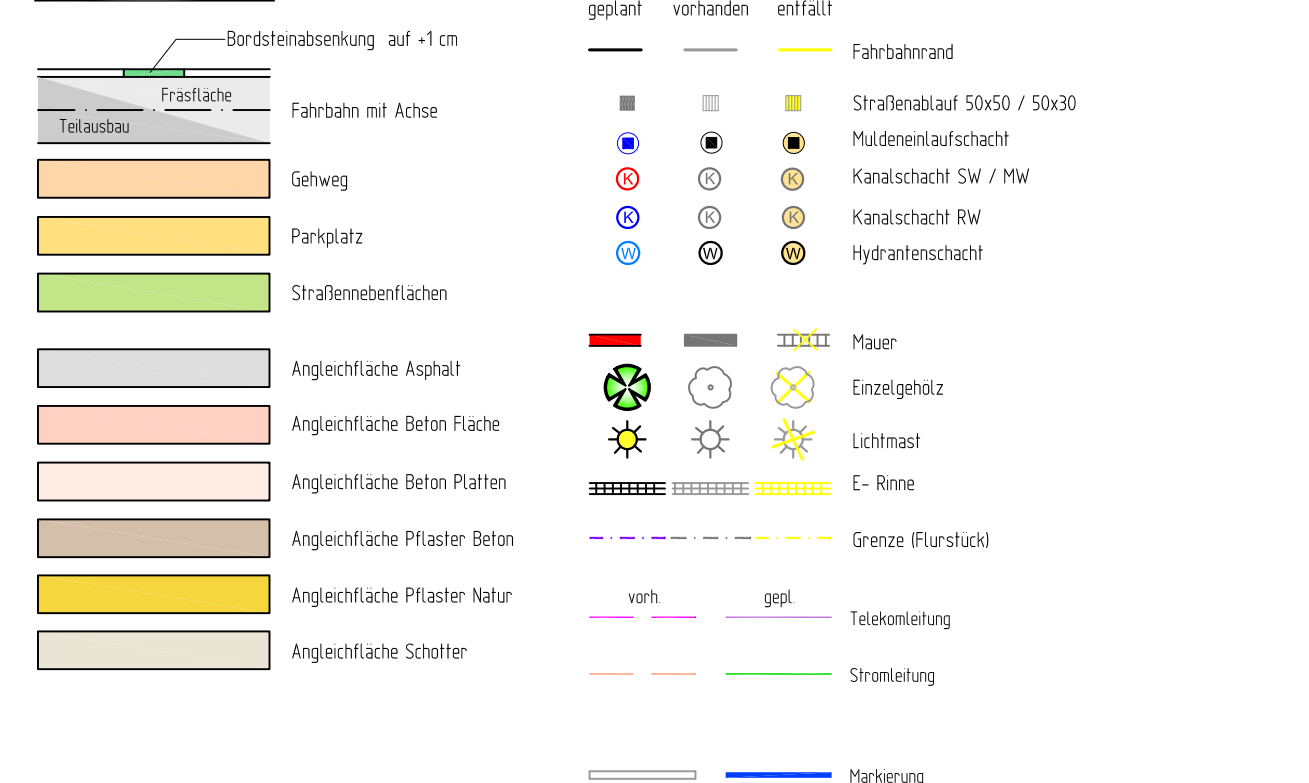

Lageplan
M 1:100

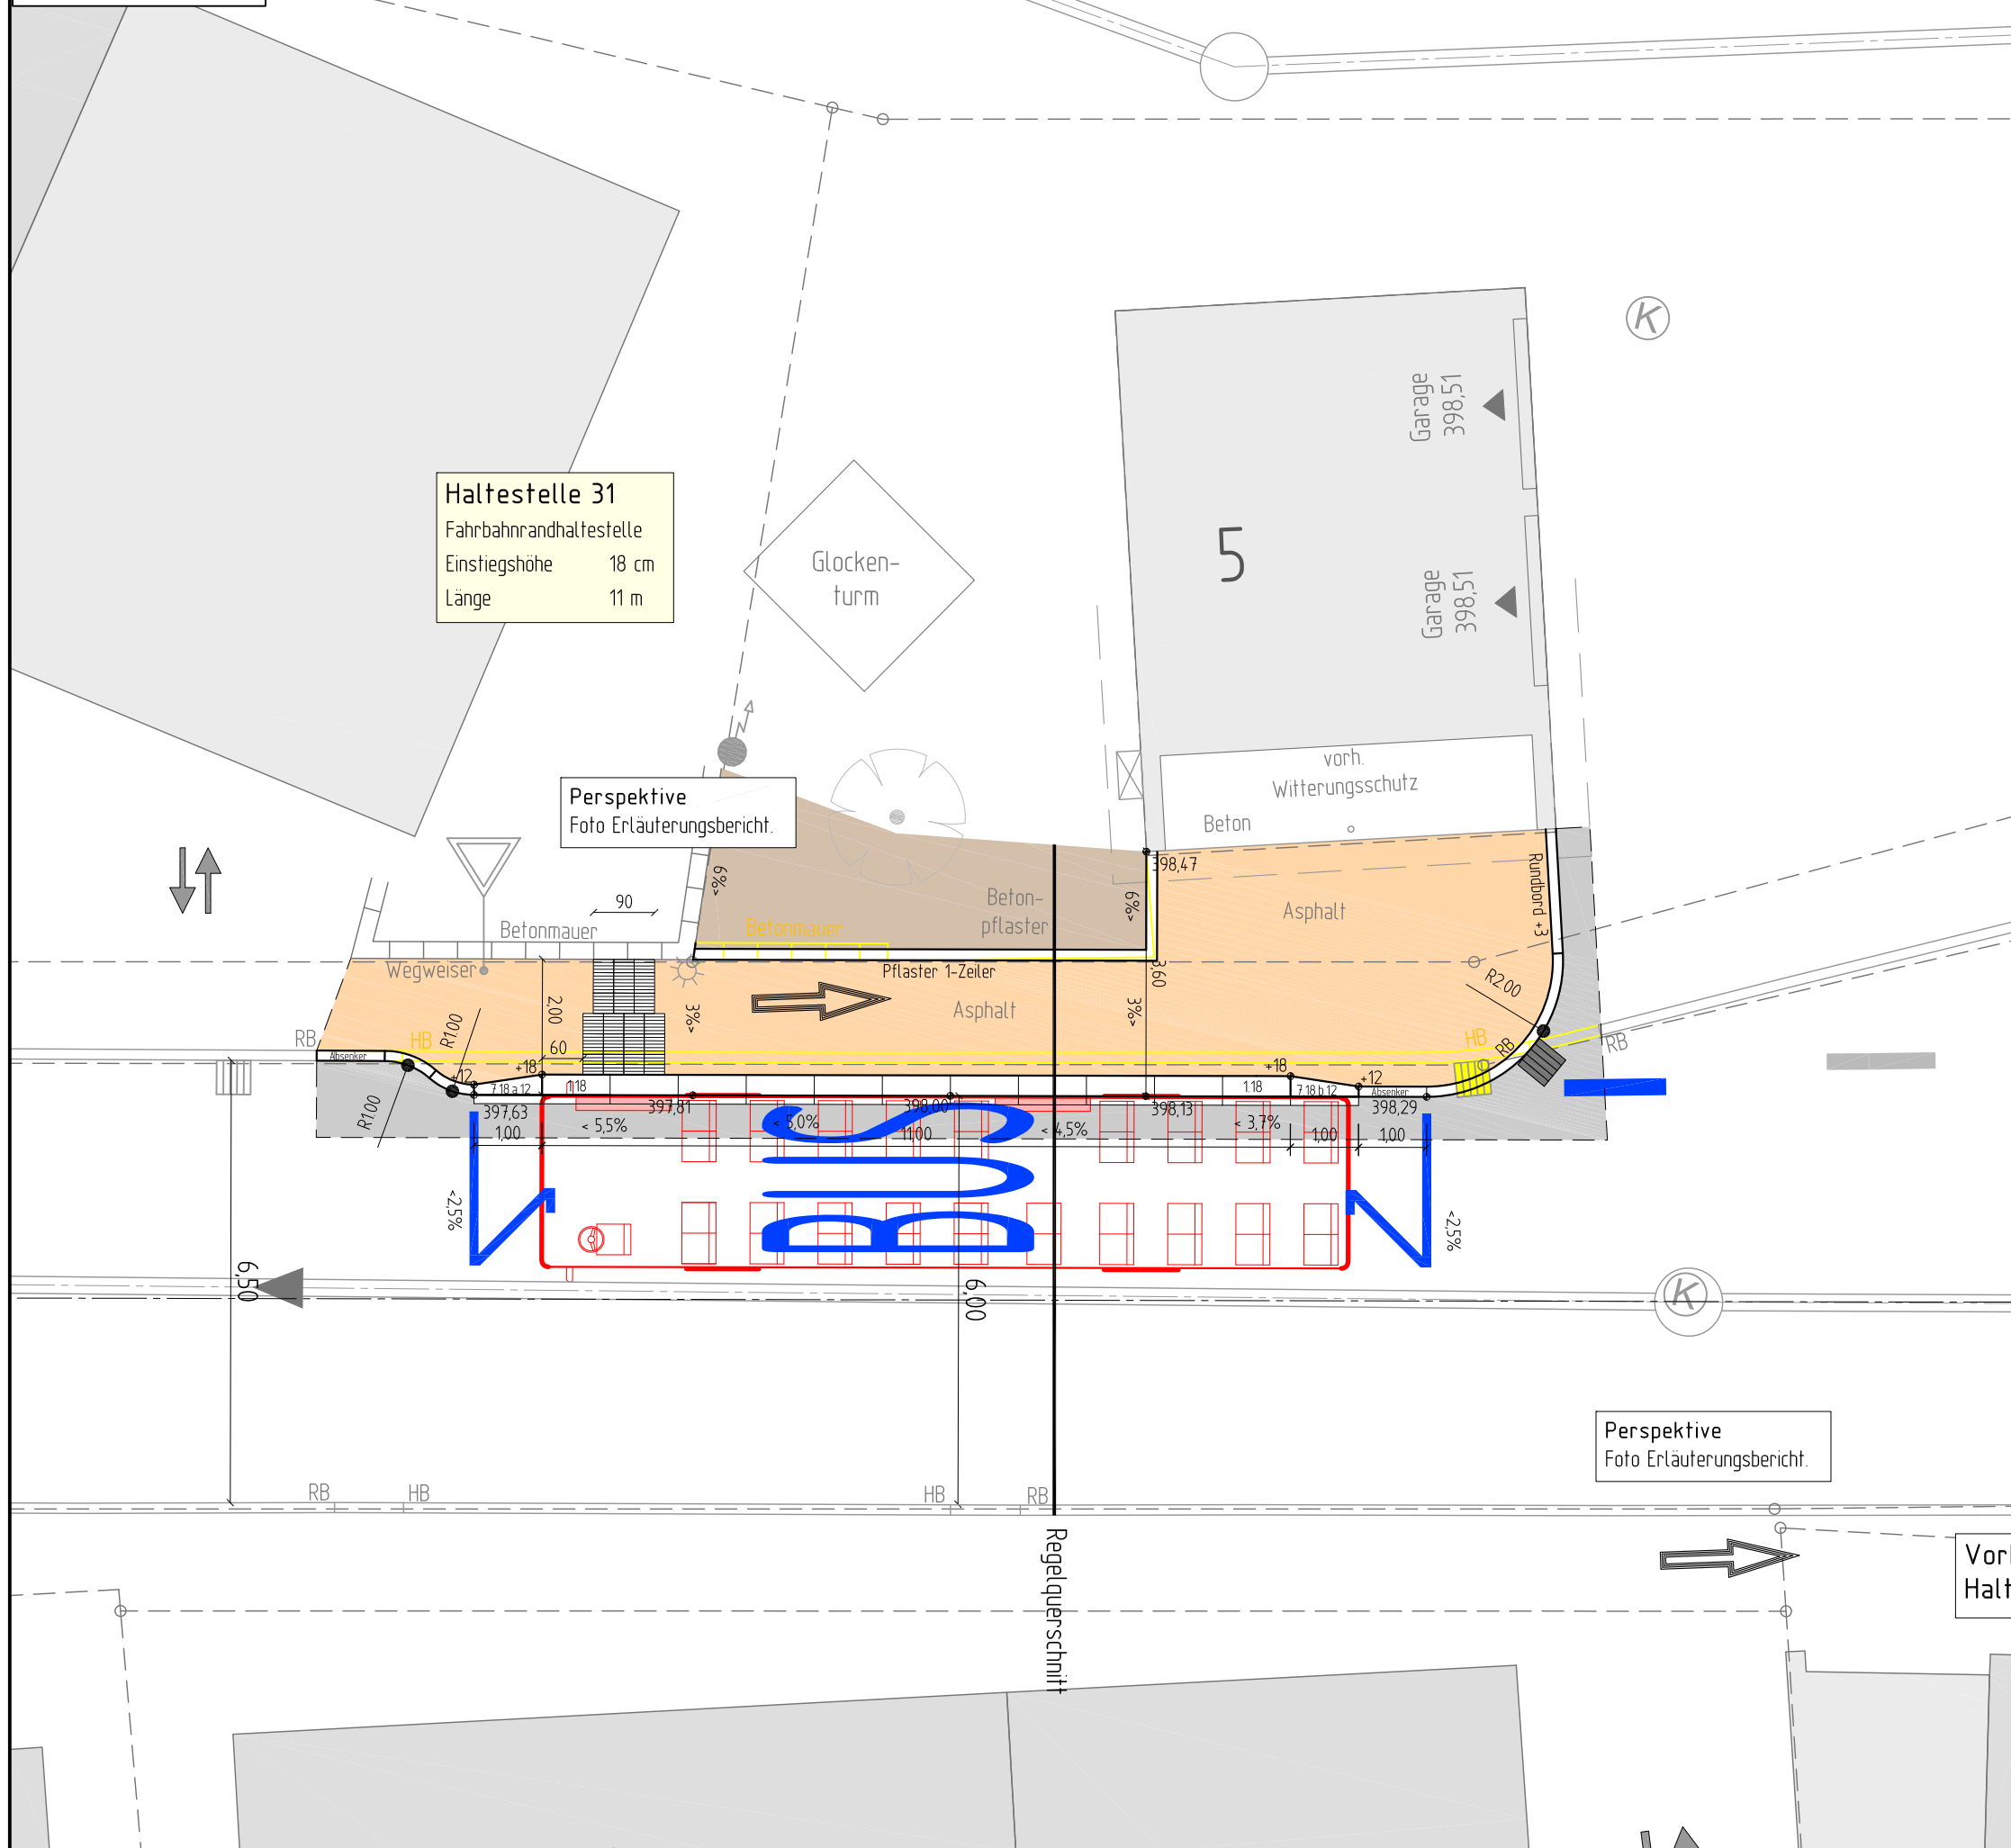

Lageplan
M 1:100

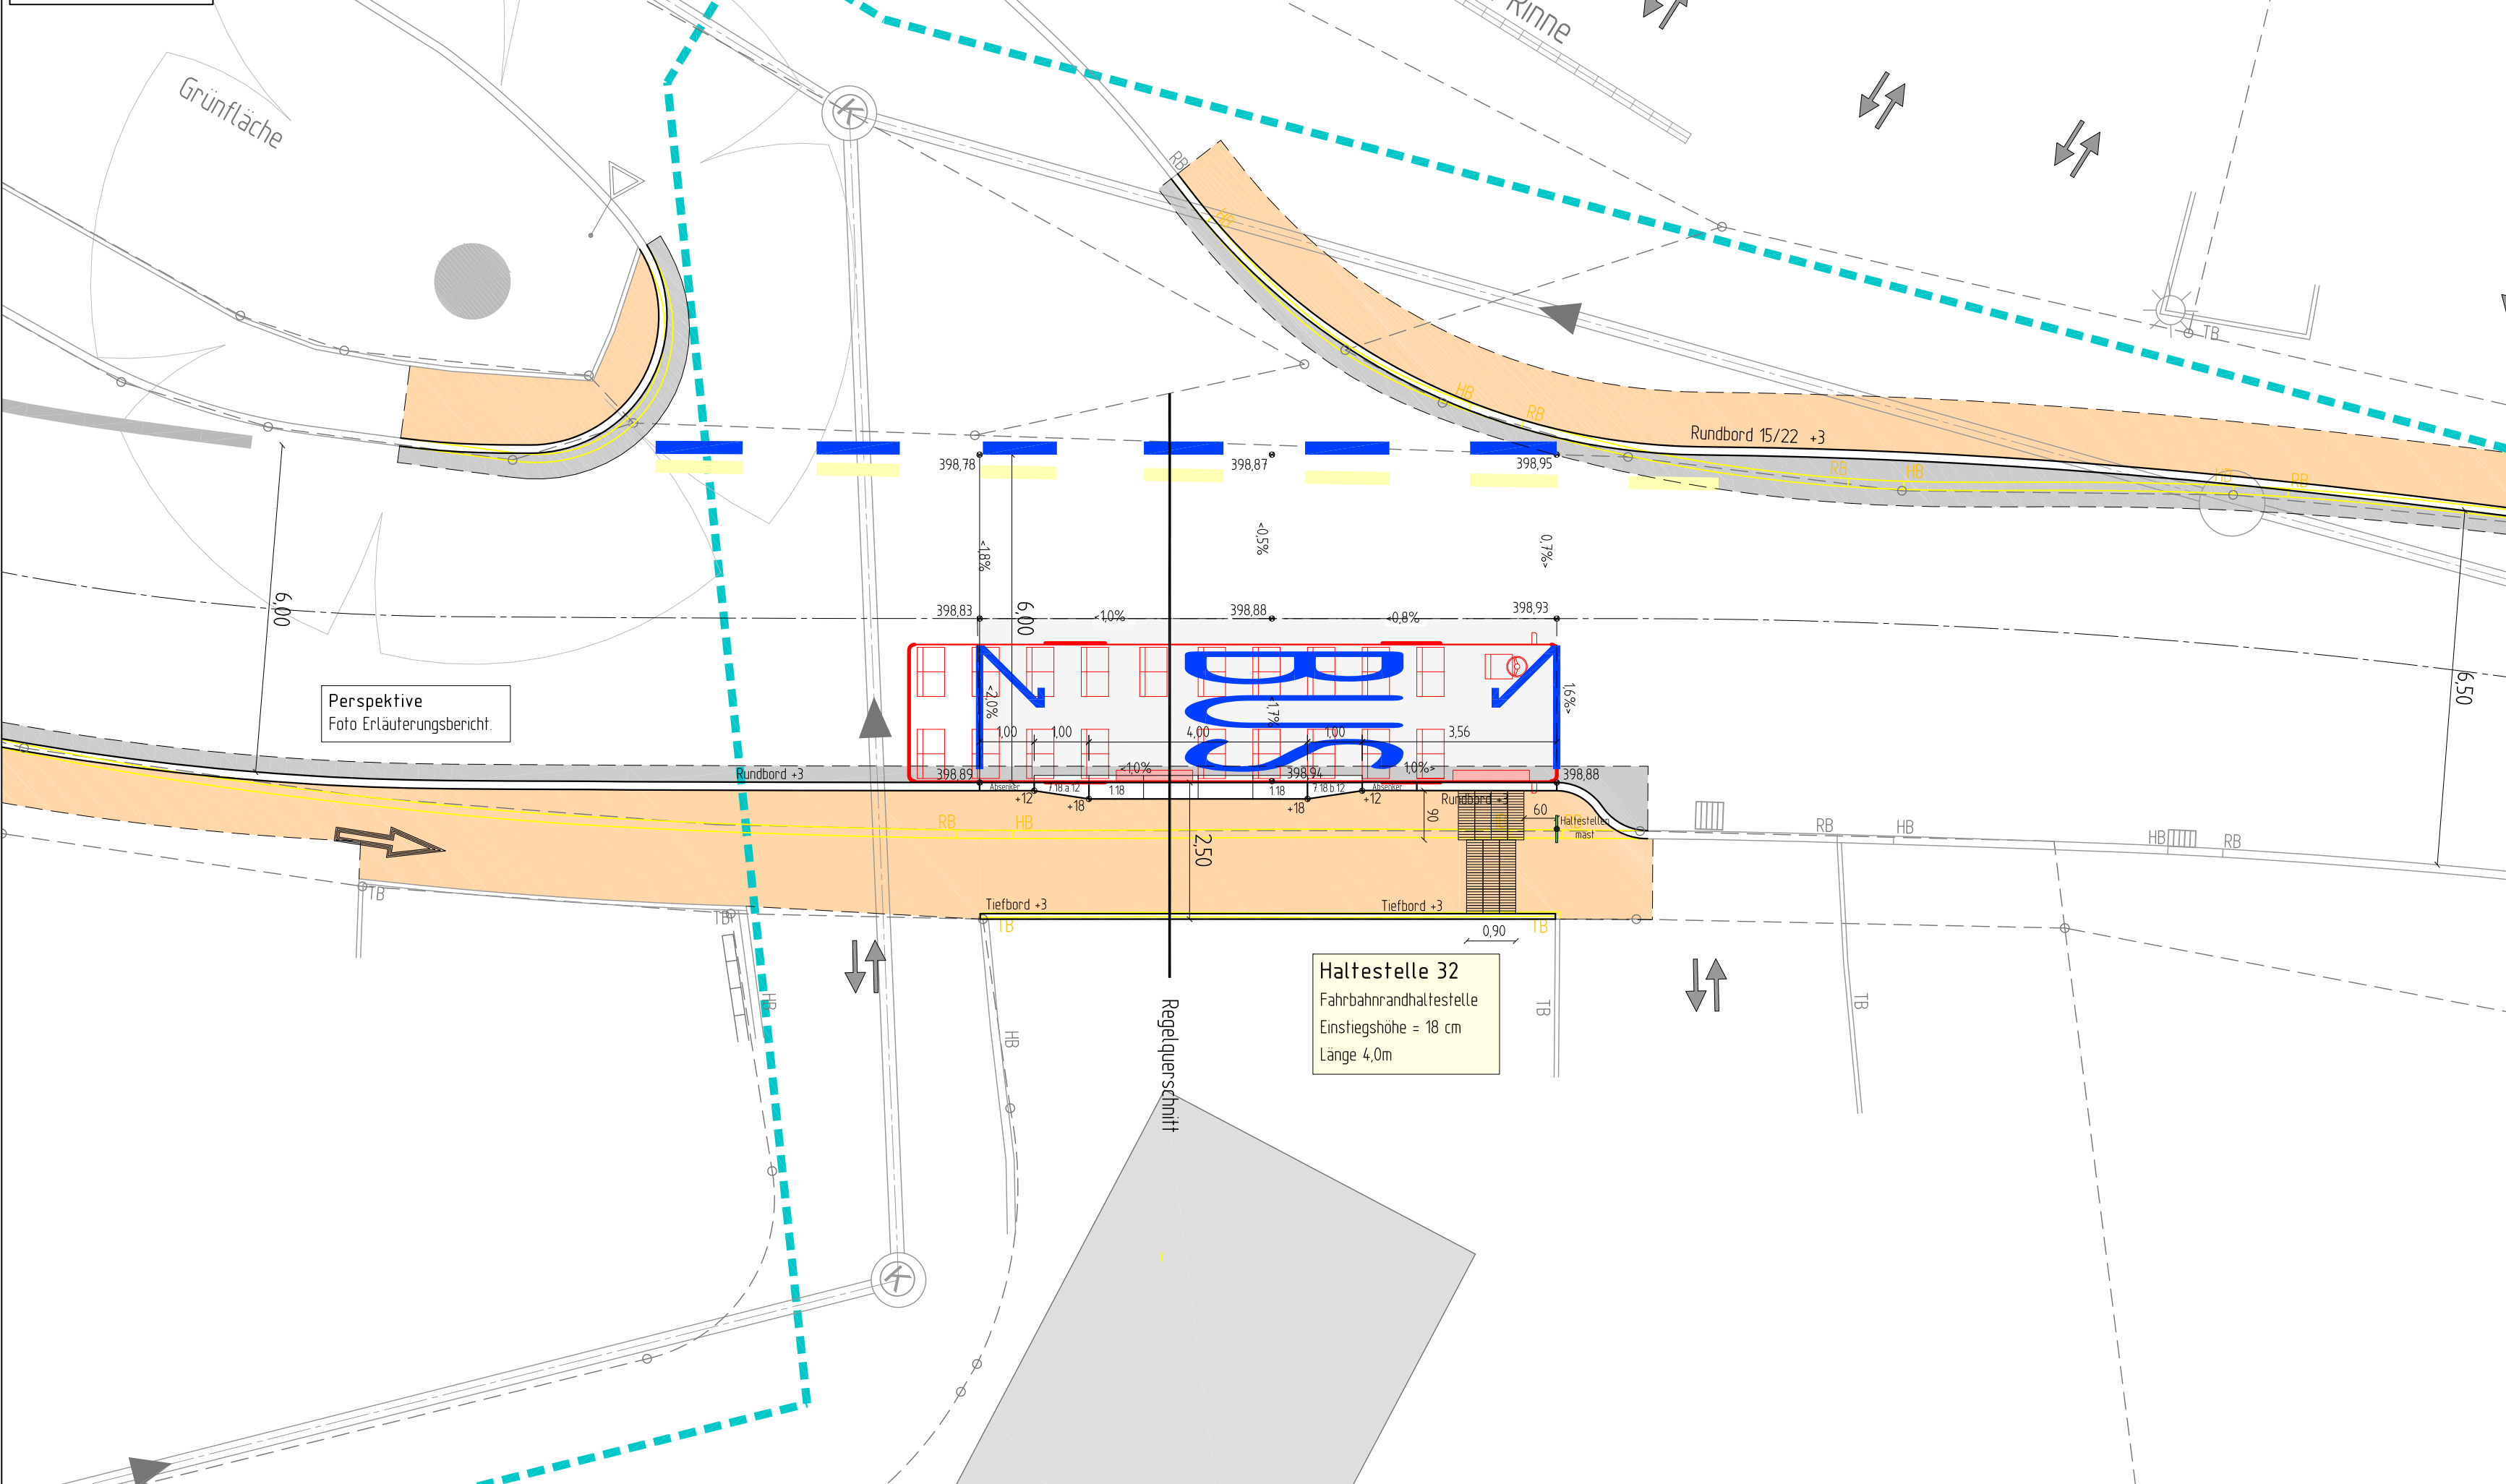

2674-31-210

ERGÄNZUNGEN	DATUM	NR.

BAUHERR: Gemeinde Bergen
Beethovenstraße 14-20
73663 Bergen

ANERKANNTE DER BAUHERR:

PROJEKT: Barrierefreier Umbau von Bushaltestellen

PLANUNGSSTAND: ENTWURF 2023

PLANBEZEICHNUNG: Lageplan Haltestelle 31 + 32
Birkenweißbuch

PROJ. NR.: 2674 PLANGRÖSSE: 97 x 59 MASSSTAB: 1:versch

PLAN NR.: 2674-31-210 GEZEICHNET: Luther GEPRÜFT: Rebmann

Koordinatensystem: ☒ GK ☐ UTM

Höhensystem: ☒ NN (DHN12) ☐ NHN (DHN52) ☐ NHN (DHN2016)

Geobasisdaten: ALKIS © LGL Baden-Württemberg Stand 2020

Übergeben durch: Gemeinde Bergen

Riker + Rebmann

BERATUNG PLANUNG BAULEITUNG ABWASSERBESEITIGUNG
VERKEHRSANLAGEN ZERTIFIZIERTE KANALSANIERUNGSBERATUNG
WASSERVERSORGUNG PROJEKTMANAGEMENT

RIKER + REBMAN BERATENDE INGENIEURE, PartG mbB
D-71540 MURRHART NÄGELSTRASSE 2
TEL.: 07192/93599-0 FAX.: 07192/93599-19 E-MAIL: INGENIEURE@RIKER-REBMAN.DE

DATUM: 30.10.2023 GEFERTIGT: