2915-213

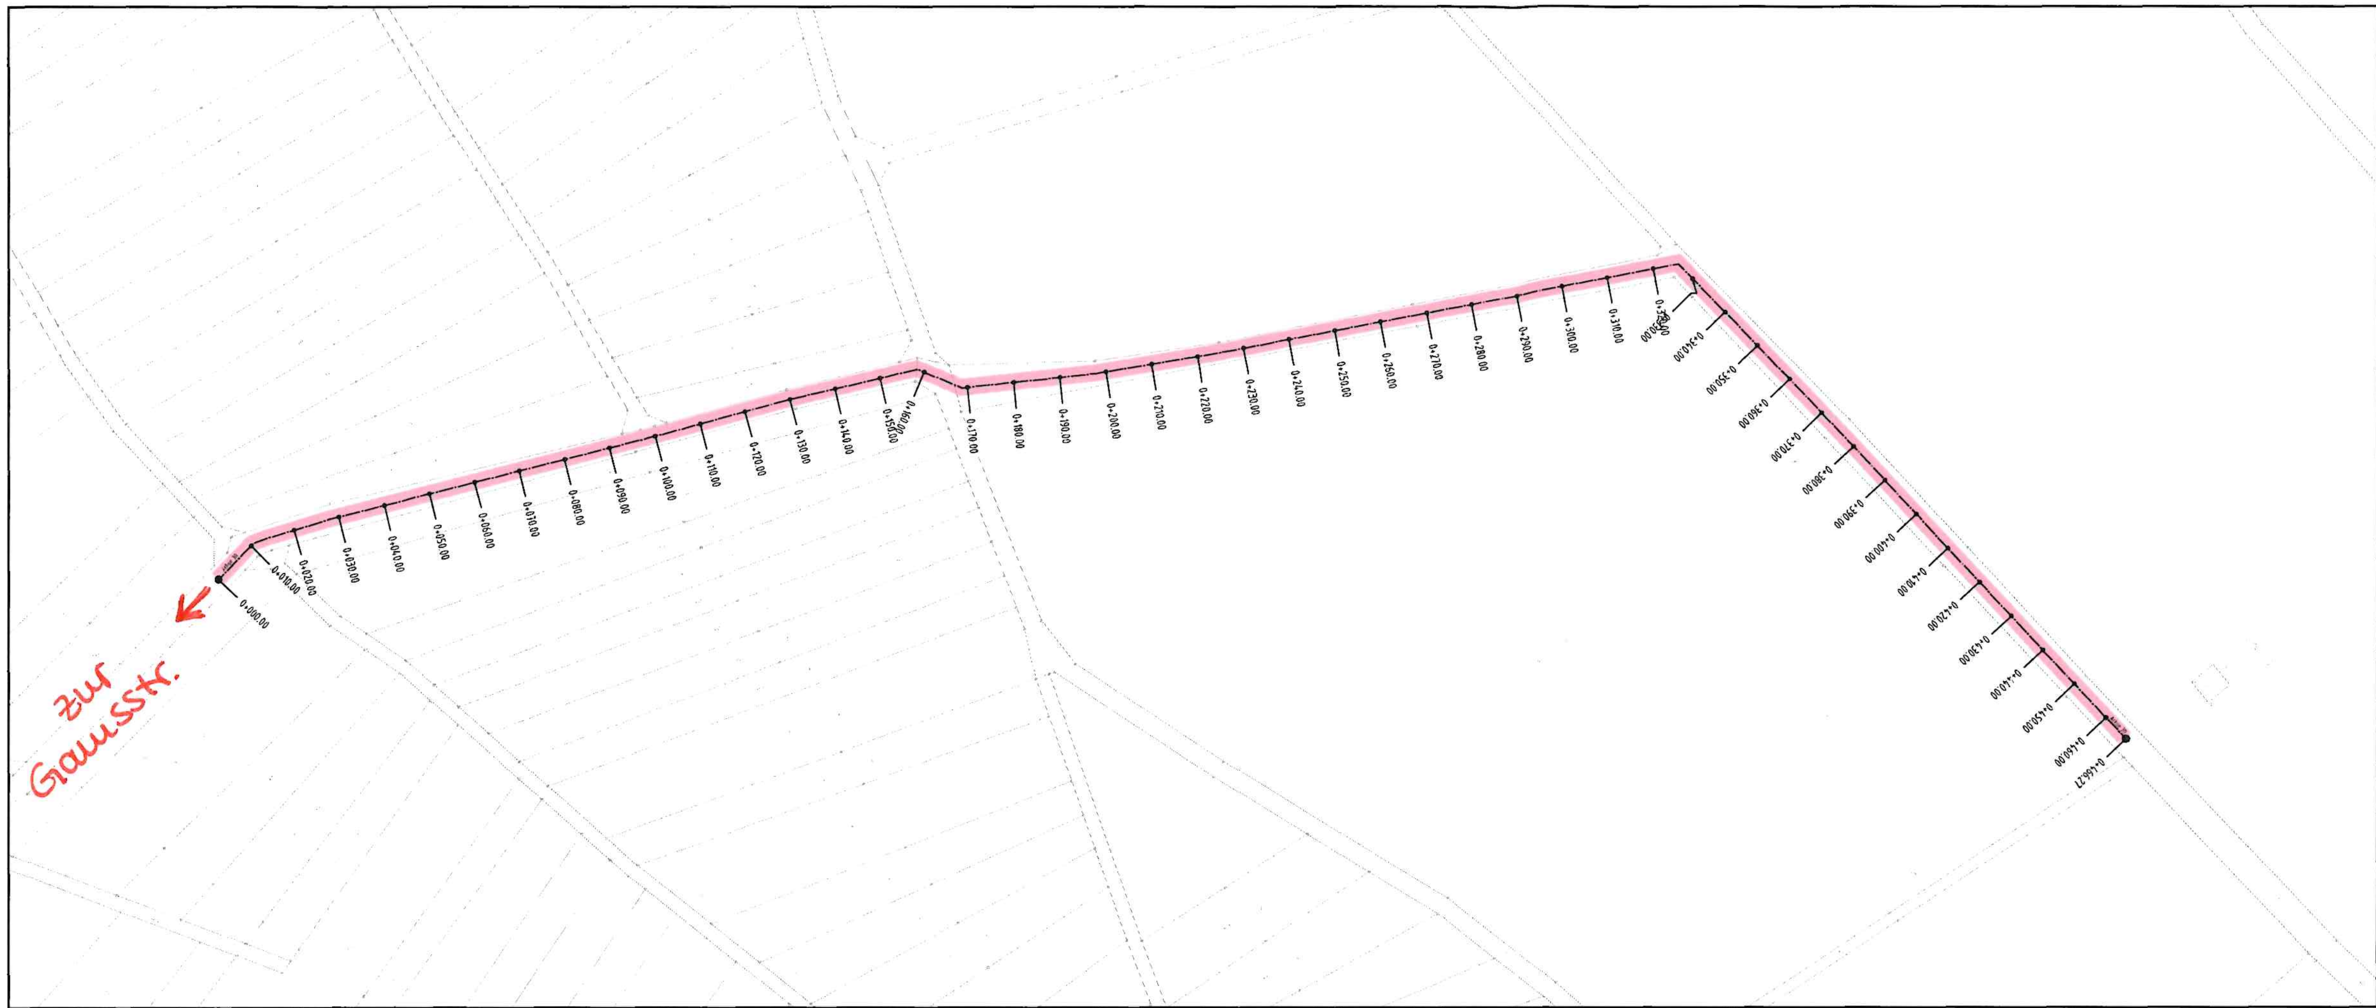

ERGÄNZUNGEN	DATUM	NR.

BAUHERR: Gemeinde Berglen
Beethovenstraße 14-20
73663 Berglen

ANERKANNT DER BAUHERR:

PROJEKT: Feldwegmodernisierungen 2022 in Berglen

PLANUNGSSTAND: ENTWURF 2021

PLANBEZEICHNUNG: Lageplan Nr. 3
Feldweg Hößlinswart

PROJ. NR.: 2915	PLANGRÖSSE: 89x30	MASSSTAB: 1:750
PLAN NR.: 2915-213	GEZEICHNET: Di/MR	GEPRÜFT: Rebmann

Koordinatensystem:	☐ GK	☒ UTM	
Höhensystem:	☒ NN (DHHN12)	☐ NHN (DHHN92)	☐ NHN (DHHN2016)
Geobasisdaten:	ALKIS © LGL Baden-Württemberg	Stand 1999	
übergeben durch:	Gemeinde Berglen		

Riker + Rebmann

BERATUNG PLANUNG BAULEITUNG | ABWASSERBESEITIGUNG
VERKEHRSANLAGEN | ZERTIFIZIERTE KANALSANIERUNGSBERATUNG
WASSERVERSORGUNG | PROJEKTMANAGEMENT

RIKER + REBMANN BERATENDE INGENIEURE, PartG mbB
D-71540 MURRHARDT NÄGELESTRASSE 2
TEL.: 07192/93599-0 FAX.: 07192/93599-19 E-MAIL: INGENIEURE@RIKER-REBMANN.DE

DATUM: 19.11.2021 | GEFERTIGT: Rebmann