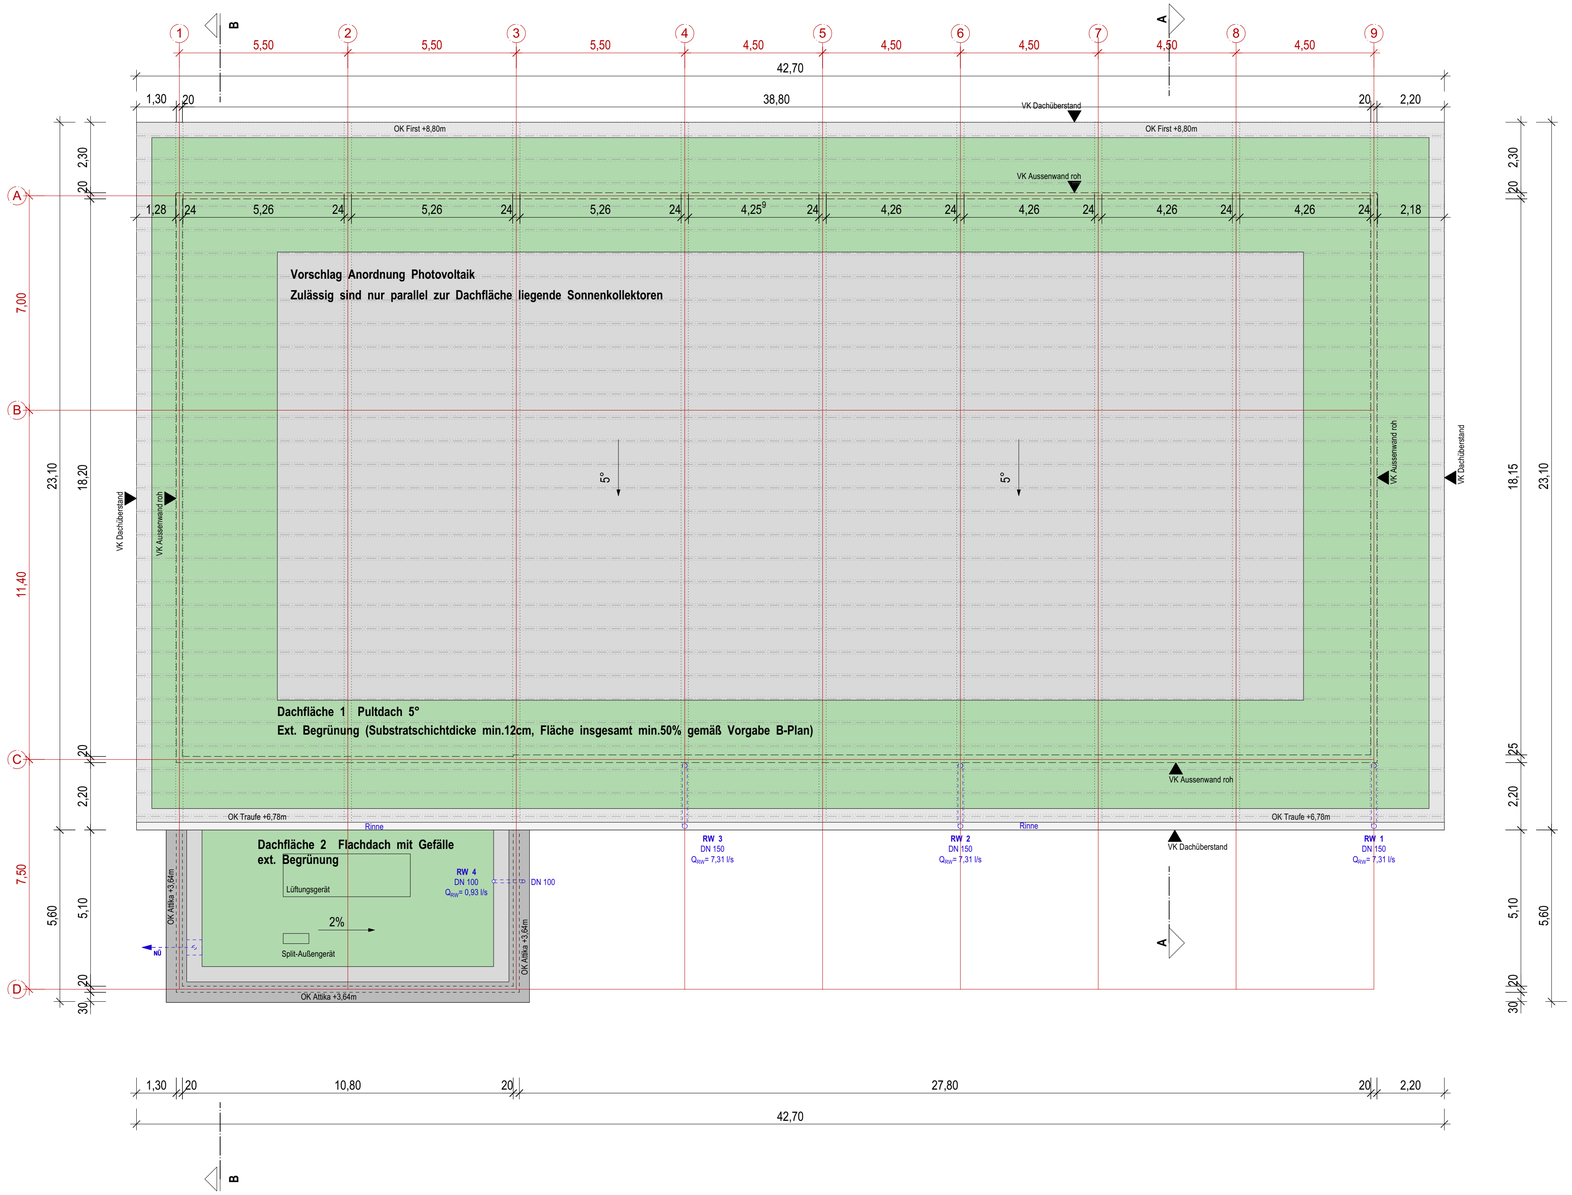

BAUGESUCH

PROJEKT	Neubau Bauhof Berglen
ADRESSE	Daimlerstrasse 23 73663 Berglen
SITUATION	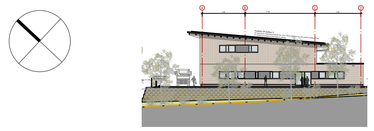
REFERENZHÖHE	**EFH = OK-FFB = ± 297.15m über 0,00 = NN**
BAUHERR	Gemeinde Berglen Beethovenstrasse 14-20 73663 Berglen z. U.
ARCHITEKT	ARP - Architektenpartnerschaft Stuttgart Rotebühlstraße 169/1 70197 Stuttgart z. U.
PLANINHALT	Dachaufsicht

PLANNUMMER 4-003		INDEX
PROJEKT 17061	DATUM 20.10.2023	
MASSSTAB 1:100	BEARBEITER ysc	

Architekten
Partnerschaft
Stuttgart
ARP
Rotebühlstr. 169/1
70197 Stuttgart
Tel. 0711/64869-200
Fax 0711/64869-299
www.arp-stuttgart.de