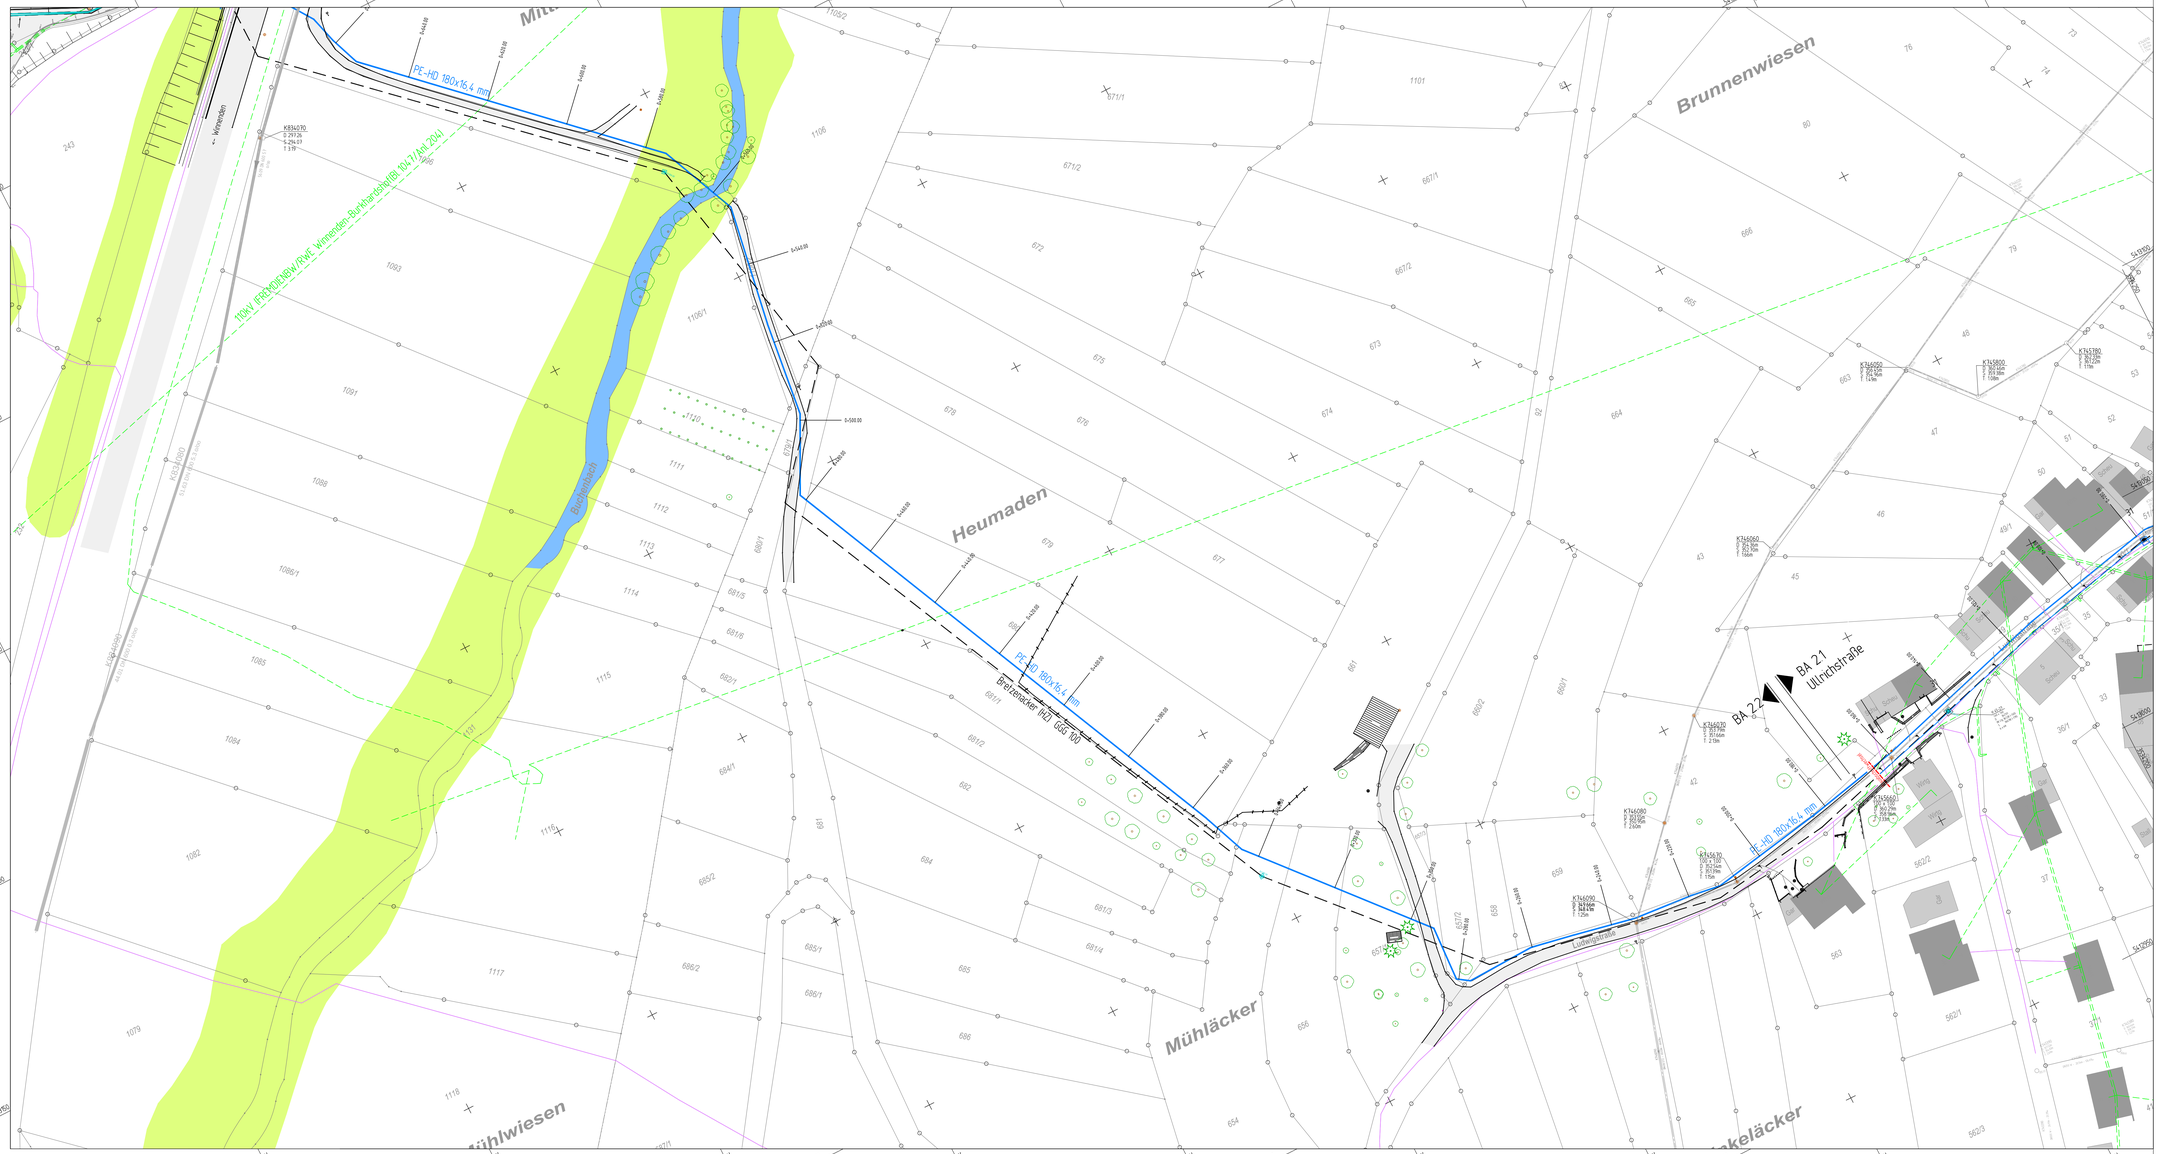

Legende

- Wasserleitung Bestand
- Wasserleitung / WL- Schacht geplant
- Kopfloch für Spülbohrung (LxB = 3,5 x 3,0 m)
- Kanal Bestand
- Wirtschaftsweg geplant
- Energie
- Telekom

2197/2-206

Unterirdische Leitungen sind nicht unbedingt vollständig und nur soweit bekannt einskizziert. Bei Grabarbeiten ist der Ausführende nicht von der Erkundungs- und Sorgfaltspflicht entbunden.

HÖHEN IM NEUEN SYSTEM !

ERGÄNZUNGEN	DATUM	NR.

BAUHERR:
Gemeinde Berglen
Beethovenstraße 14 - 20
73663 Berglen

ANERKANNT
DER BAUHERR:

PROJEKT: Verbesserung der Löschwasserversorgung
Neubau Fallleitung Galgenberg - Ödernhardt

PLANUNGSSTAND: ENTWURF

PLANBEZEICHNUNG: LP BA II: Ödernhardt - Bretzenacker
BA2.2: Station 0+180 - 0+690

PROJ. NR.: 2197	MASSSTAB: 1:500	PLANGRÖSSE: 116x59	
PLAN NR.: 2197/2 - 206	GEZEICHNET: Fe	GEPRÜFT: Riker	
PROGRAMM: ACAD	PFAD / DATEI: Projekte/2197 /CAD/200		

Riker + Rebmann
BERATUNG PLANUNG BAULEITUNG
VERKEHRSANLAGEN
WASSERVERSORGUNG
ABWASSERBESEITIGUNG
ZERTIFIZIERTE KANALSANIERUNGSBERATUNG
PROJEKTMANAGEMENT
D-71540 MURRHARDT NÄGELESTRASSE 2
TEL.: 07192/93599-0 FAX.: 07192/93599-19 E-MAIL: INGENIEURE@RIKER-REBMANN.DE

DATUM: 10.03.2016 GEFERTIGT: