


EG Wohnfläche EG 295 m²

neue Ausstertrepp

Zugang Technikraum UG

Nebenräume

Überdachung

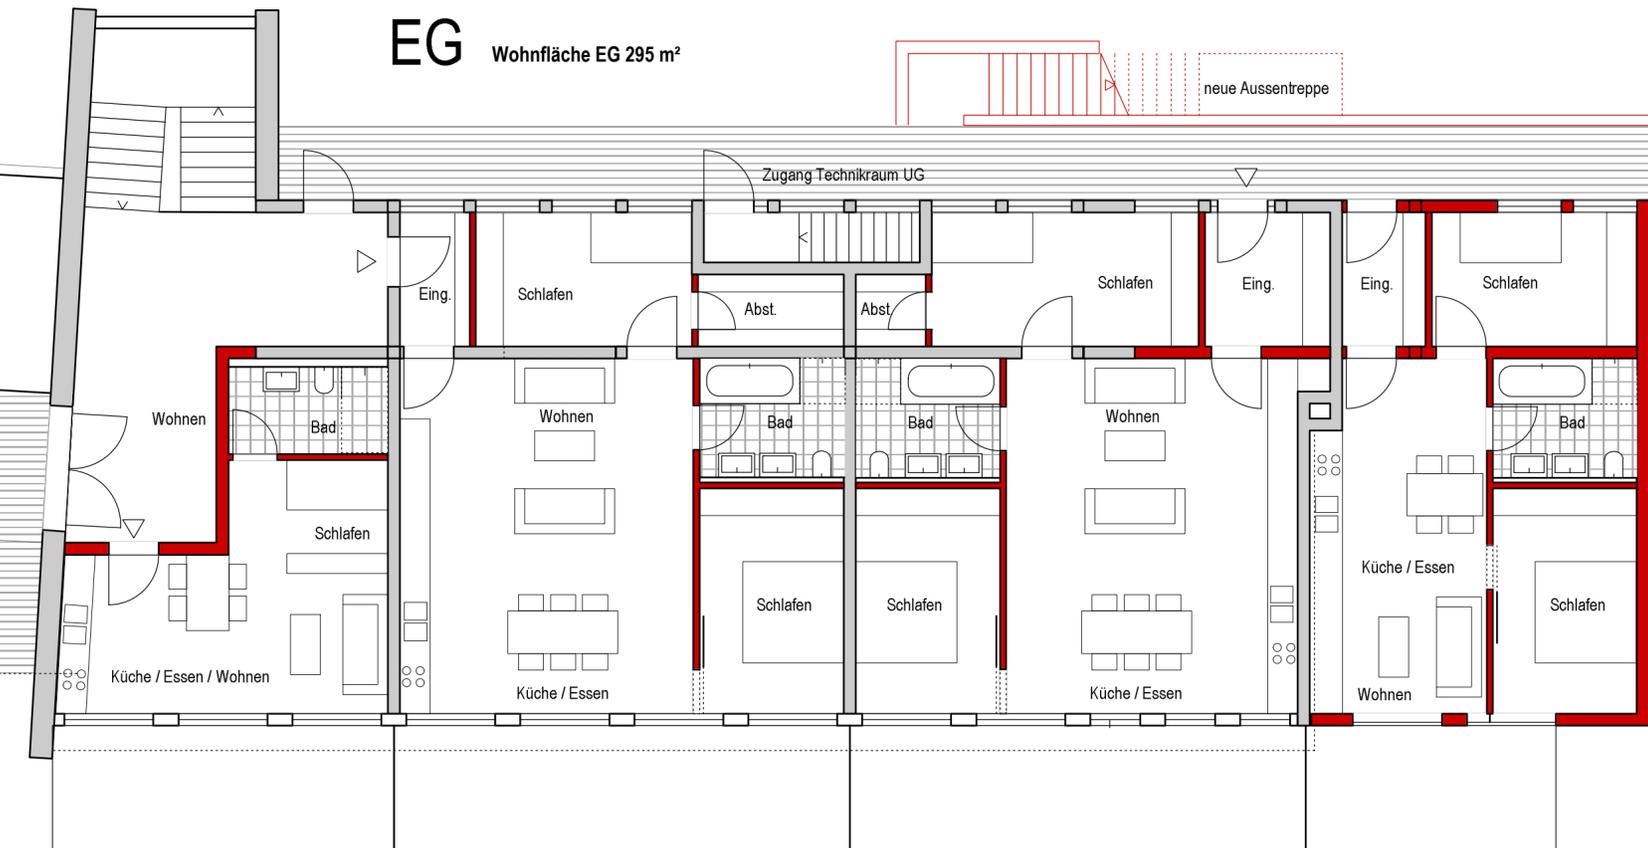

Wohnung 1 EG 33 m²
Terrasse 16x0,5= 8 m²

Gesamt 41 m²

Wohnung 2 EG 81 m²
Terrasse 22x0,5= 11 m²

Gesamt 92 m²

Wohnung 3 EG 85 m²
Terrasse 22x0,5= 11 m²


Gesamt 96 m²

Wohnung 7 EG 60 m²
Terrasse 12x0,5= 6 m²

Gesamt 66 m²

11 PKW

2 PKW

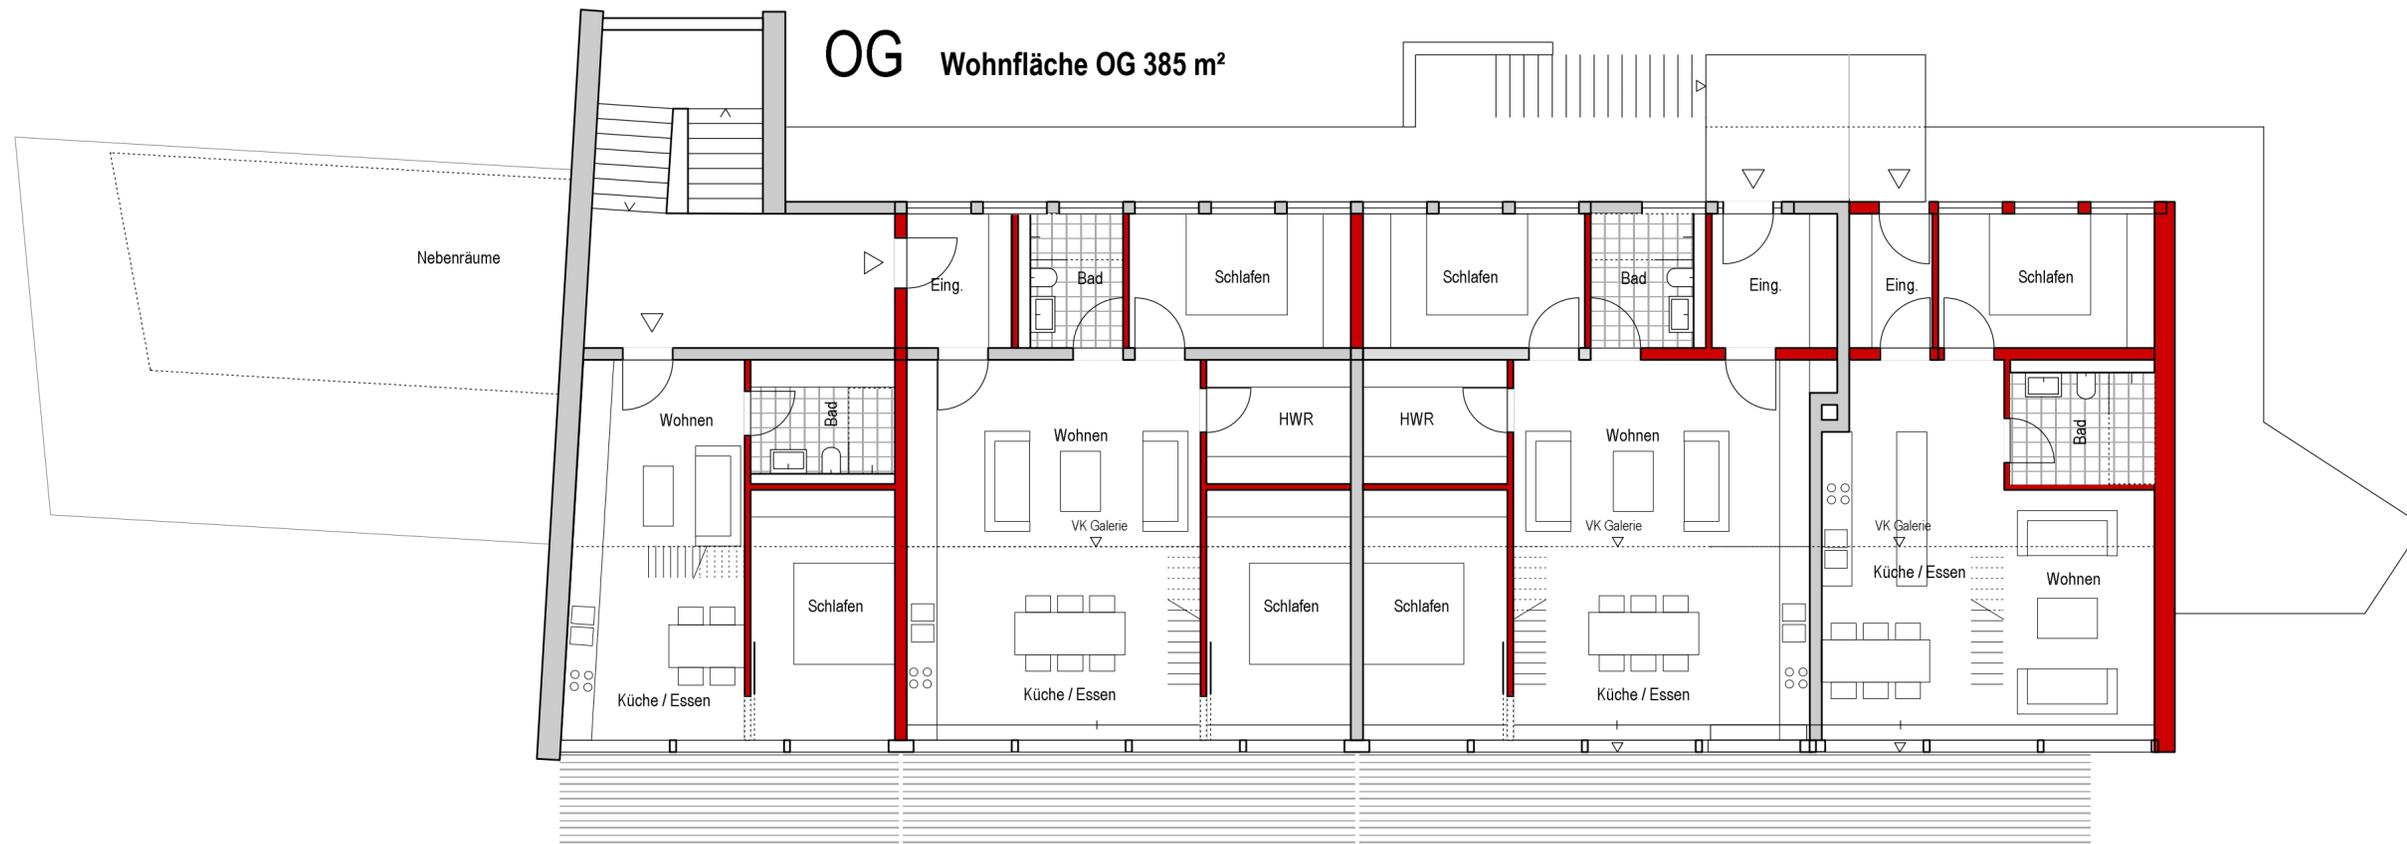


Wohnung 4 OG 48 m²
 Galerie 13 m²
 Terrasse 14+0,5= 7 m²
 Gesamt 68 m²

Wohnung 5 OG 90 m²
 Galerie 18 m²
 Terrasse 18+0,5= 9 m²
 Gesamt 117 m²

Wohnung 6 OG 92 m²
 Galerie 18 m²
 Terrasse 18+0,5= 9 m²
 Gesamt 119 m²

Wohnung 8 OG 65 m²
 Galerie 12 m²
 Terrasse 9x0,5= 4,5 m²
 Gesamt 81 m²

QUERSCHNITT

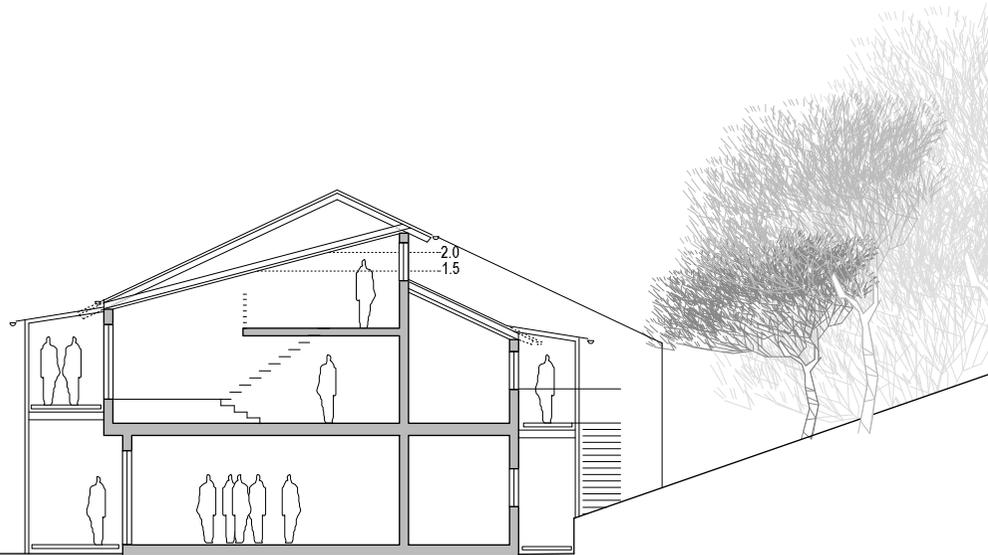

vollmer | architekten

Bahnhofstrasse 60 - 71409 Schwaikheim - Tel 07195-969036 - Fax -969037

ANSICHT SÜD

