


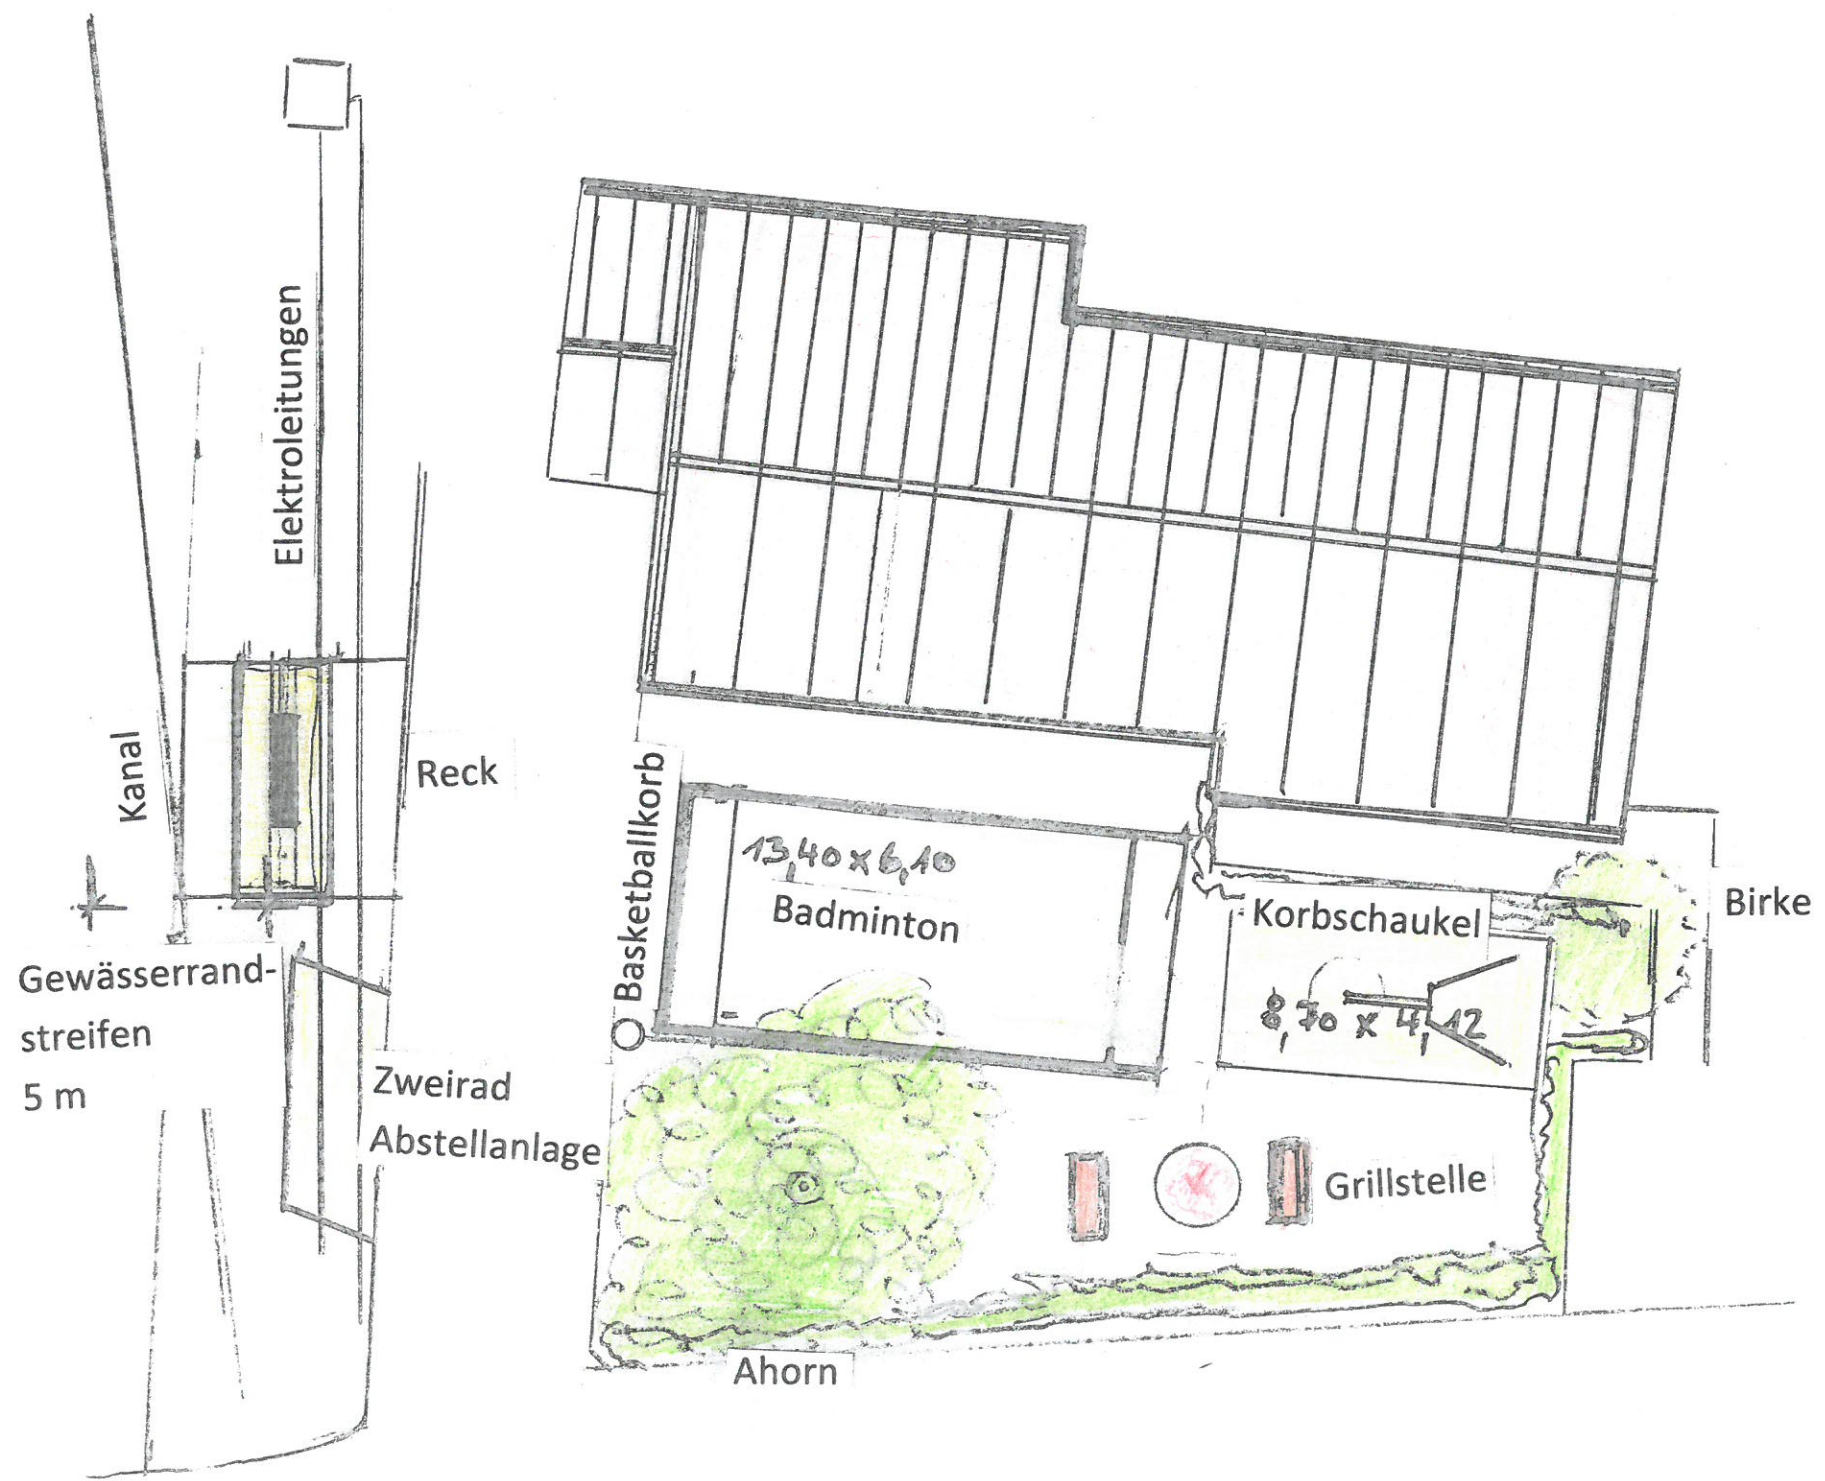

Umgestaltung der
Außenanlage
Jugendtreff $\sqrt{9}$
M 1:200 18.04.2016