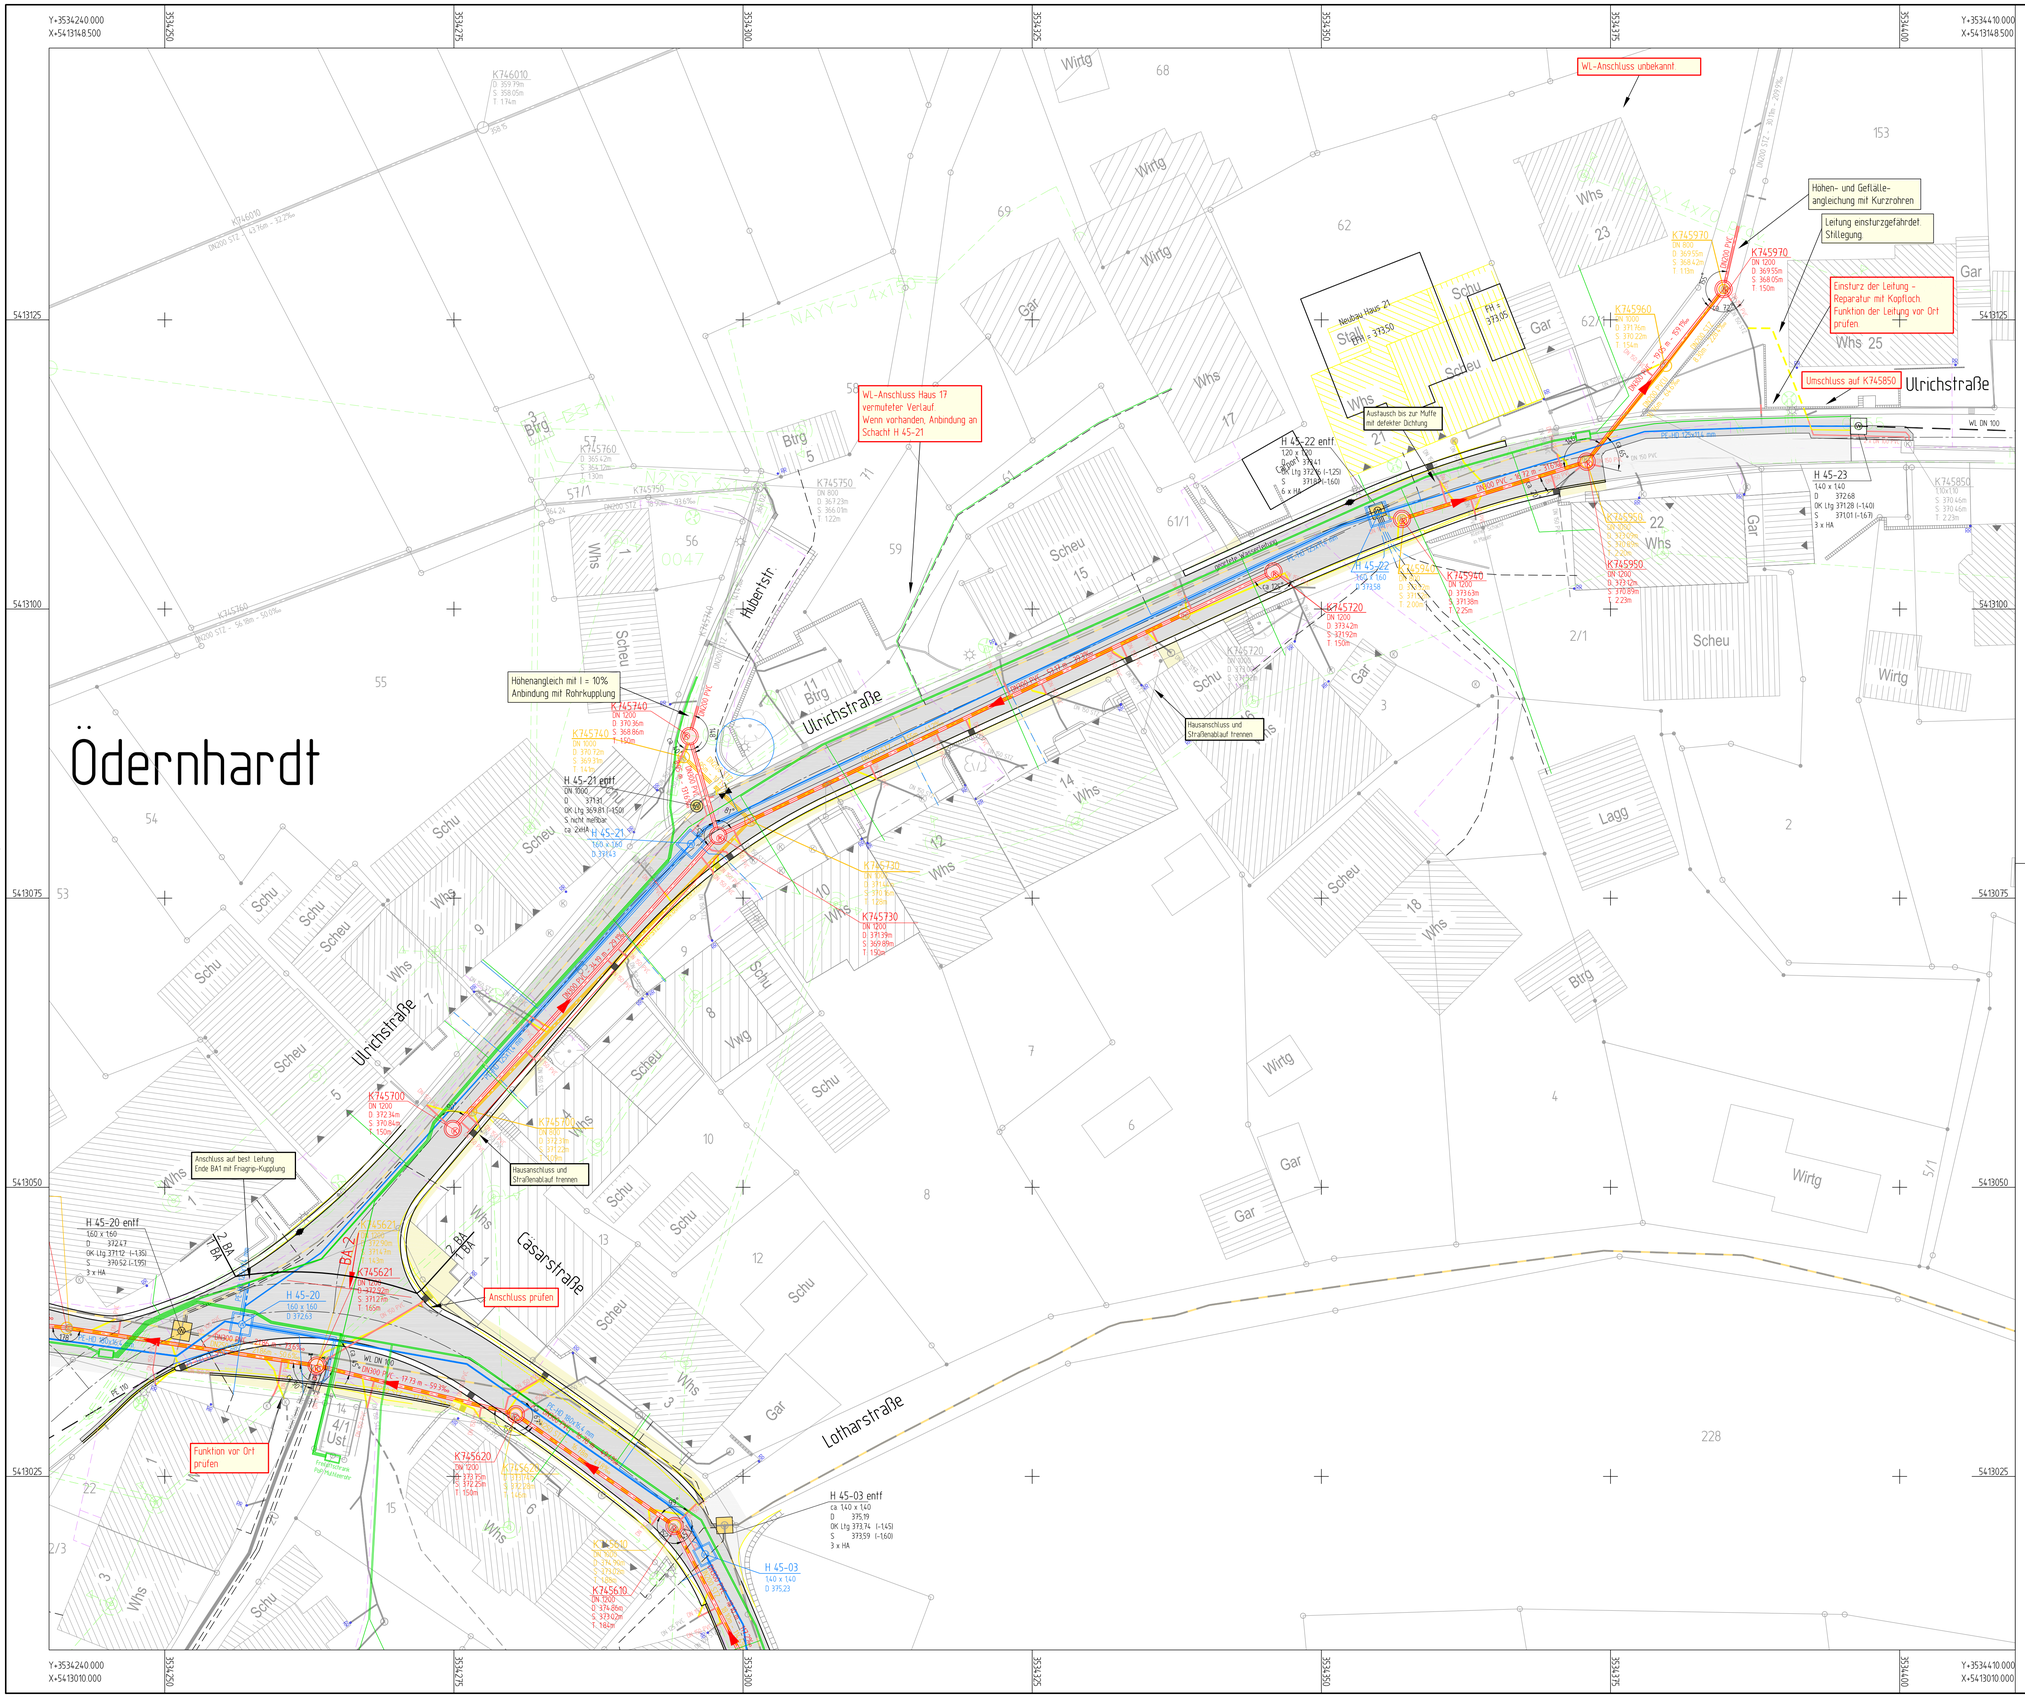

Legende

Versickerungsmulde

- Einschnittsböschung
- Einstaubereich mit Sandfilter Fließrichtungspfeil

gepl.	vorh.	entfällt		gepl.	vorh.	entfällt	
			Straßenablauf 50x50 / 50x30				Fahrbahnrand
			Muldeneinlaufschacht				Mauer
			Kanalschacht SW / MW				Hecke
			Kanalschacht RW				Stein
			Hydrantenschacht				Lichtmast
			Einzelgehölz				E- Rinne
							Grenze (Flurstück)
			vorh. Telekomleitung				Grenze Bebauungsplan
			vorh. Stromleitung				Baugrenze
			gepl. Leitungstrasse				Zaun

vorhanden	entfallend	geplant	
100	100	100	Gasleitung
100	100	100	Wasser - Hausanschluss Versorgungs - Wasserleitung
			SW/MW Kanal - Hausanschluss SW / MW Kanal
			RW Kanal - Hausanschluss RW Kanal

RW - Kanal		MW / SW - Kanal
DN PVC	bestehender Anschluss- /Grundleitung	DN PVC
DN PVC	entfallende bzw. stillzulegende Anschluss- /Grundleitung	DN PVC
RW KG	Regenwasserleitungen aus PVC sind in der Farbe blau herzustellen Anschluss- Grundleitung am bestehenden Kanal in offener Bauweise Reparaturstelle am bestehenden Kanal in offener Bauweise	RW KG Mischwasserleitungen aus PVC sind in der Farbe braun herzustellen

2087-413

HÖHEN IM NEUEN SYSTEM !

ERGÄNZUNGEN	DATUM	NR.

BAUHERR:
Gemeinde Berglen
Beethovenstraße 14-20
73663 Berglen

ANERKANNT
DER BAUHERR:

PROJEKT: Erneuerung Wasser, Kanal u. Verkehrsanlagen im Ortsteil Ödernhardt

PLANUNGSSTAND: ENTWURF + AUSFÜHRUNG 2016

PLANBEZEICHNUNG: Lageplan Kanalisation + Wasserleitung
BA 2 Ulrichstraße

PROJ. NR.: 2087	MASSSTAB: 1:250	PLANGRÖSSE: 89 x 60	
PLAN NR.: 2087-413	GEZEICHNET: Lu/Ce/Bec	GEPRÜFT: Rebmann	
PROGRAMM: ACAD	PFAD / DATEI: Projekte/2087/CAD/400		

Riker + Rebmann

BERATUNG PLANUNG BAULEITUNG
VERKEHRSANLAGEN
WASSERVERSORGUNG
ABWASSERBESEITIGUNG
ZERTIFIZIERTE KANALSANIERUNGSBERATUNG
PROJEKTMANAGEMENT

D-71540 MURRHARDT NÄGELESTRASSE 2
TEL.: 07192/93599-0 FAX.: 07192/93599-19 E-MAIL: INGENIEURE@RIKER-REBMANN.DE

DATUM: 30.05.2016

GEFERTIGT: Rebmann